



Ansicht

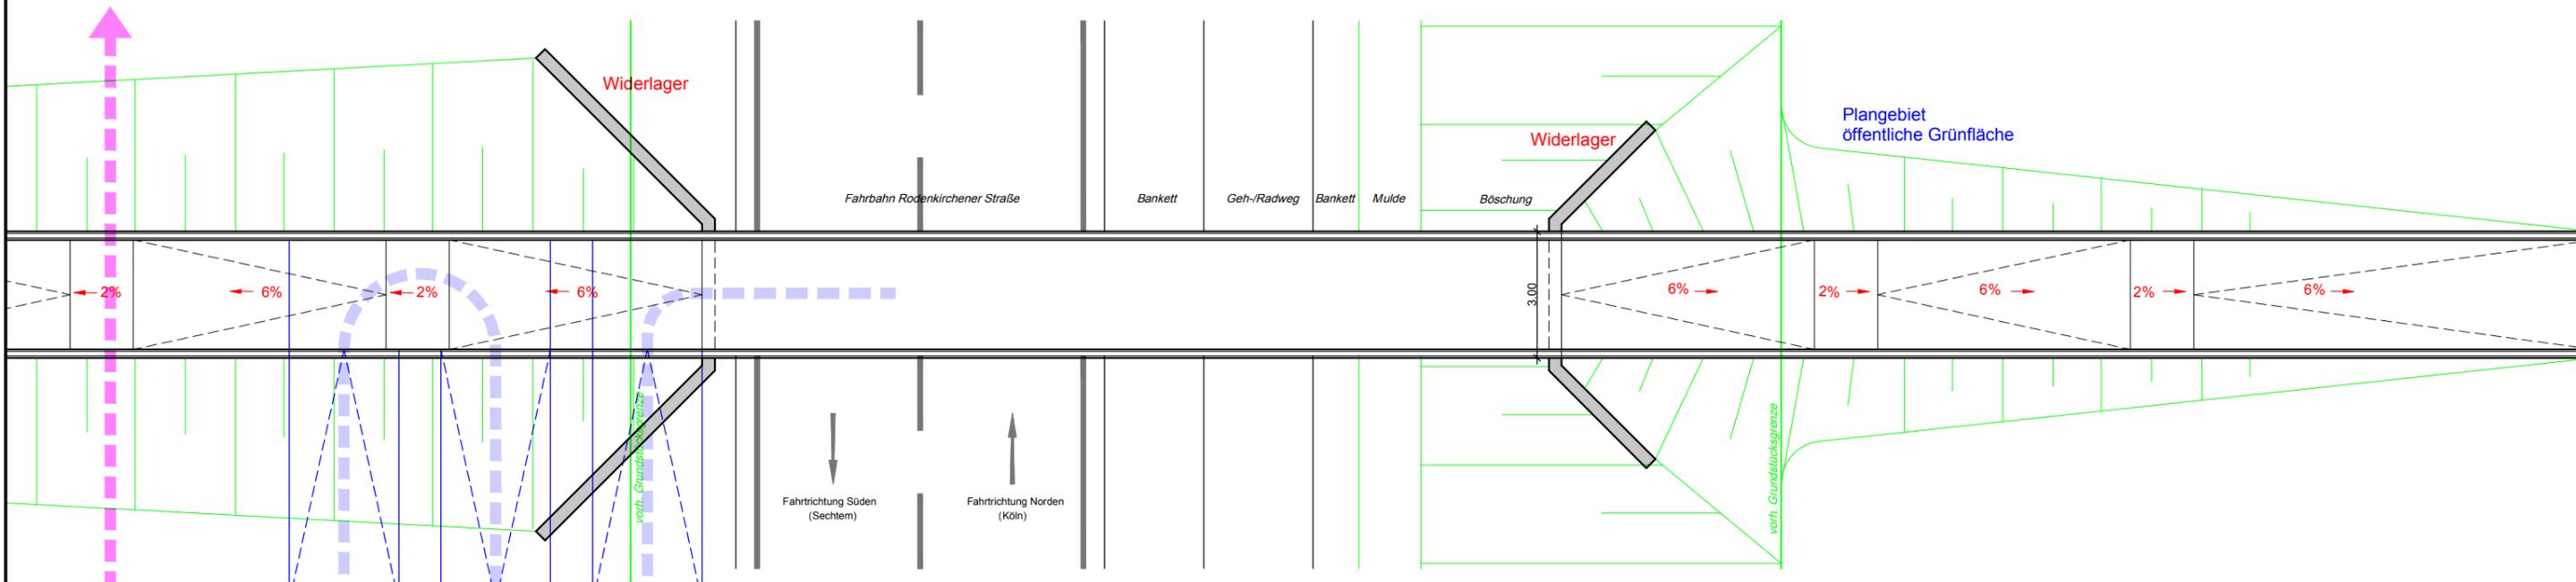

alternative Abwicklung der barrierefreien Rampe - gewandelt

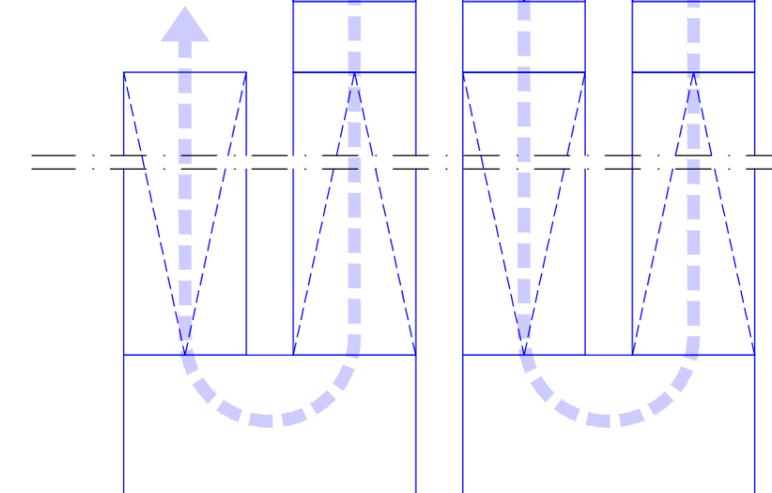

**Variante Rampenanlagen - barrierefrei**

2015-13 AQ 005-A3

Detail Fußgängerbrücke  
 Rodenkirchener Straße  
 M 1:150

Köln, den 22.08.2017

**Fredersdorf Consulting**

Barthelstraße 123  
 50823 Köln  
 Tel: 0221 / 99 25 790  
 Fax: 0221 / 99 25 791  
 eMail: info@fredersdorf-consulting.de  
 www.fredersdorf-consulting.de