

Entenfang


Kreisstraße K 31

Plangebiet

öffentliche Grünfläche

Landschaftsschutzgebiet L 95

Eigentümer Rhein-Erft-Kreis

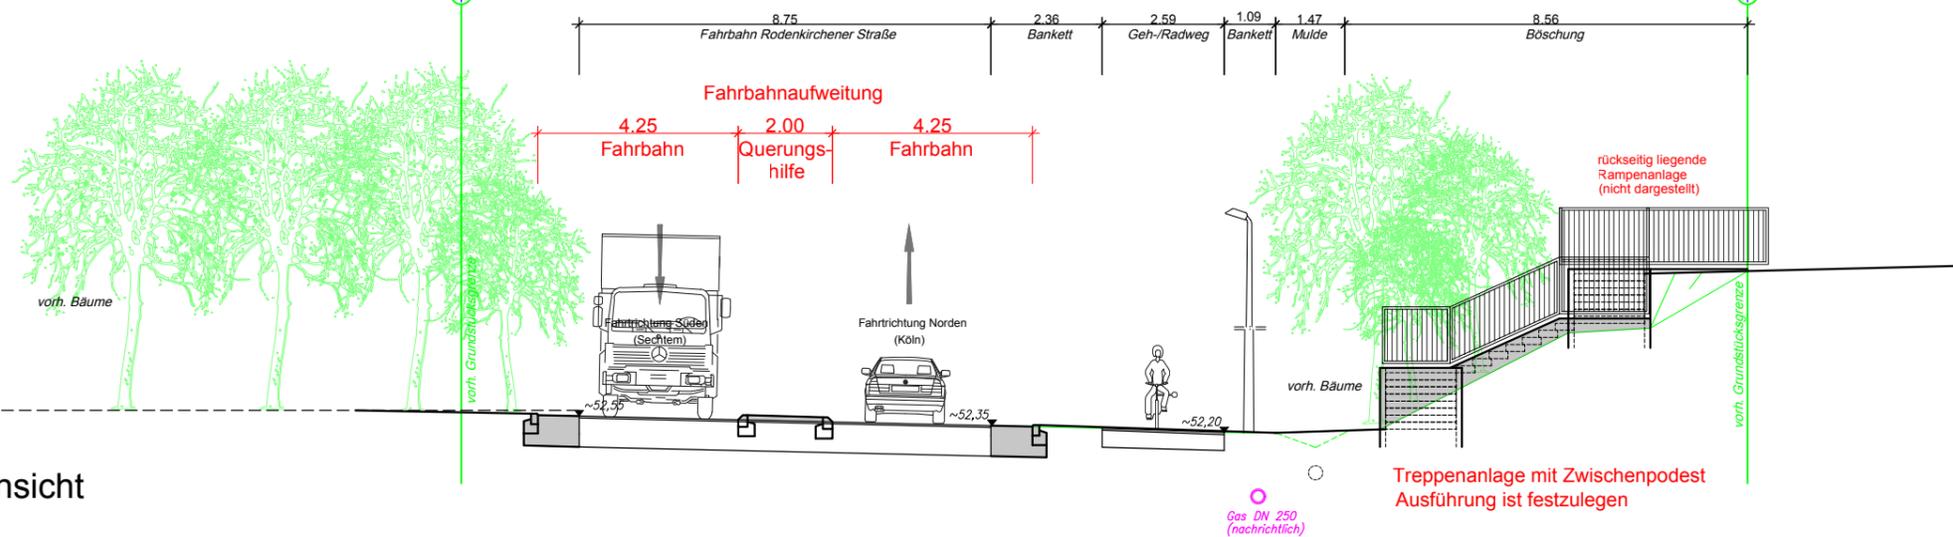


Ansicht

Fahrbahnaufweitung mit Querungshilfe

Entenfang

Plangebiet
öffentliche Grünfläche

Draufsicht

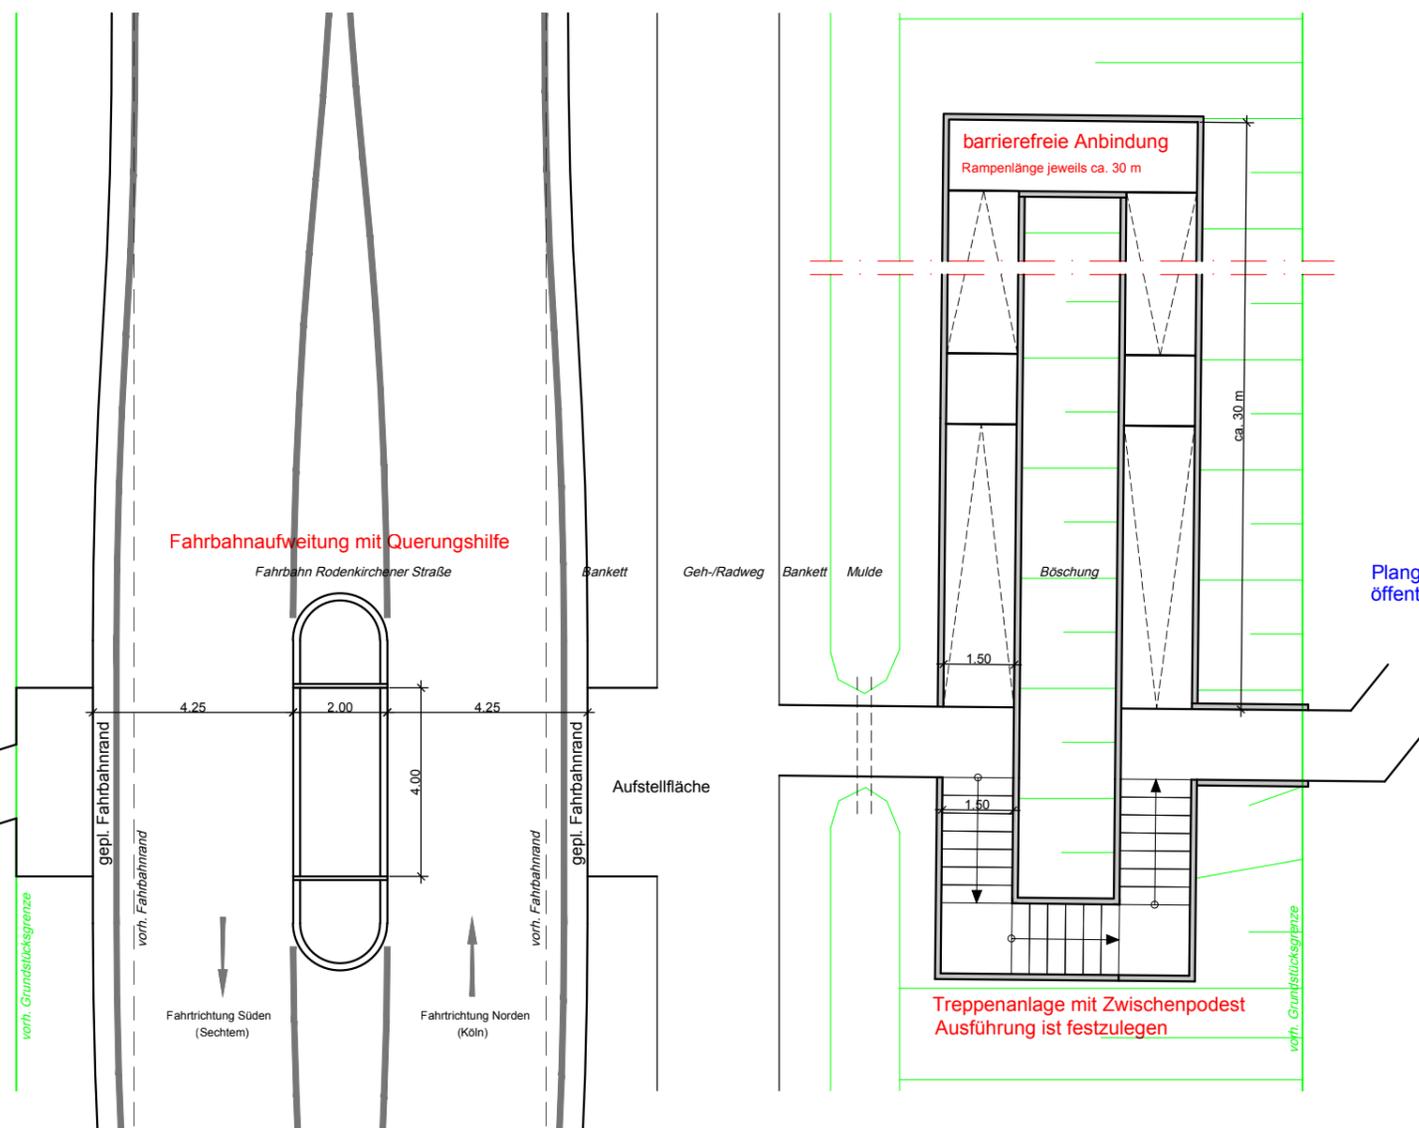

Variante
ebenerdige FG-Querung

2015-13 AQ 005-A3

Detail Fußgängerquerung
Rodenkirchener Straße

M 1:150

Köln, den 25.08.2017

**Fredersdorf
Consulting**

Barthelstraße 123
50823 Köln

Tel: 0221 / 99 25 790
Fax: 0221 / 99 25 791

eMail: info@fredersdorf-consulting.de
www.fredersdorf-consulting.de