


5631478.29
357218.49

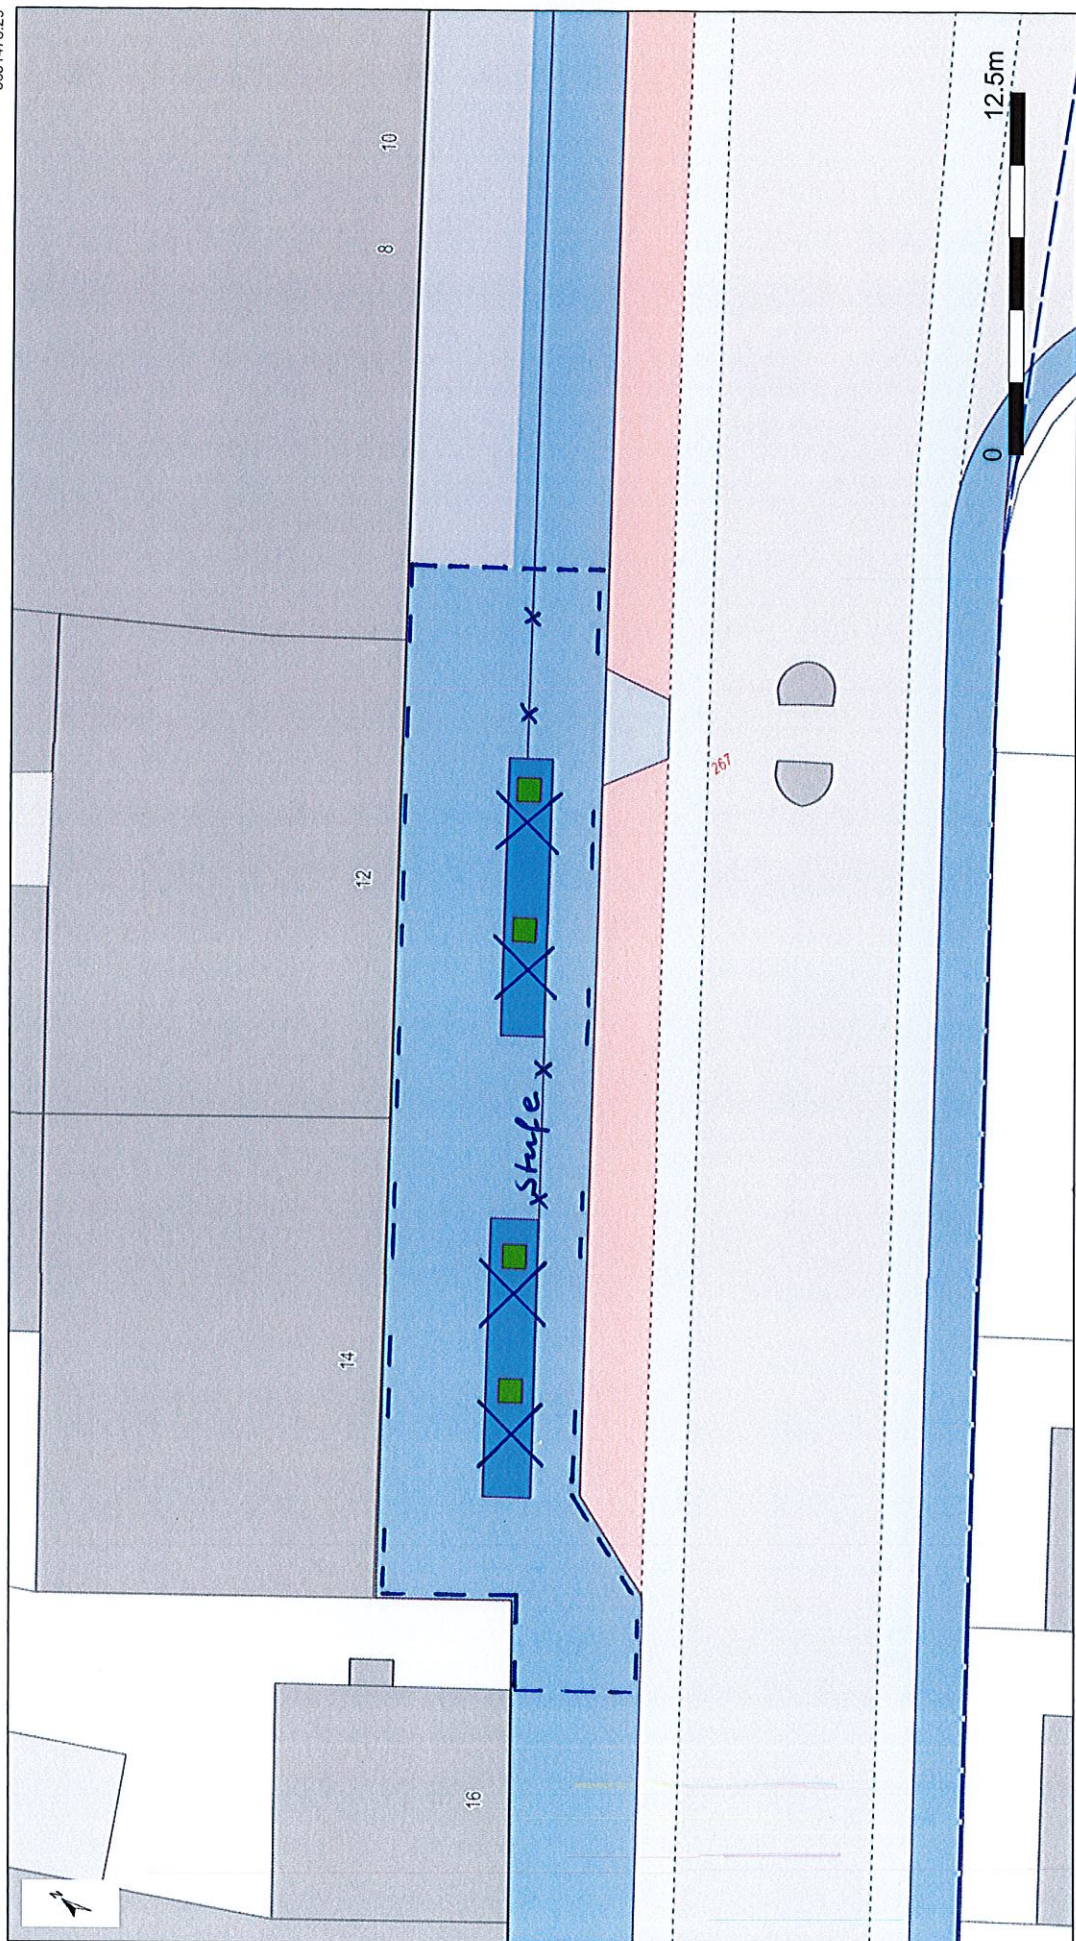

357210.45

5631402.74

Der Auszug ist maschinell erzeugt, er ist ohne Unterschrift gültig.
Dieser Auszug ist gesetzlich geschützt (§ 3 Abs. 1 VermKatG NW). Vervielfältigungen, Umarbeitungen, Veröffentlichungen oder die Weitergabe an Dritte nur mit Zustimmung des Herausgebers, ausgenommen Vervielfältigungen und Umarbeitungen zur innerdienstlichen Verwendung bei Behörden oder zum eigenen Gebrauch.

Stadtplandienst Wesseling

Maßstab: 1 : 250

Datum: 14.02.2018



Notizen:

Keldenicher Straße 12 - 14



Keldenicher Straße 14-16