


274.1-50

X

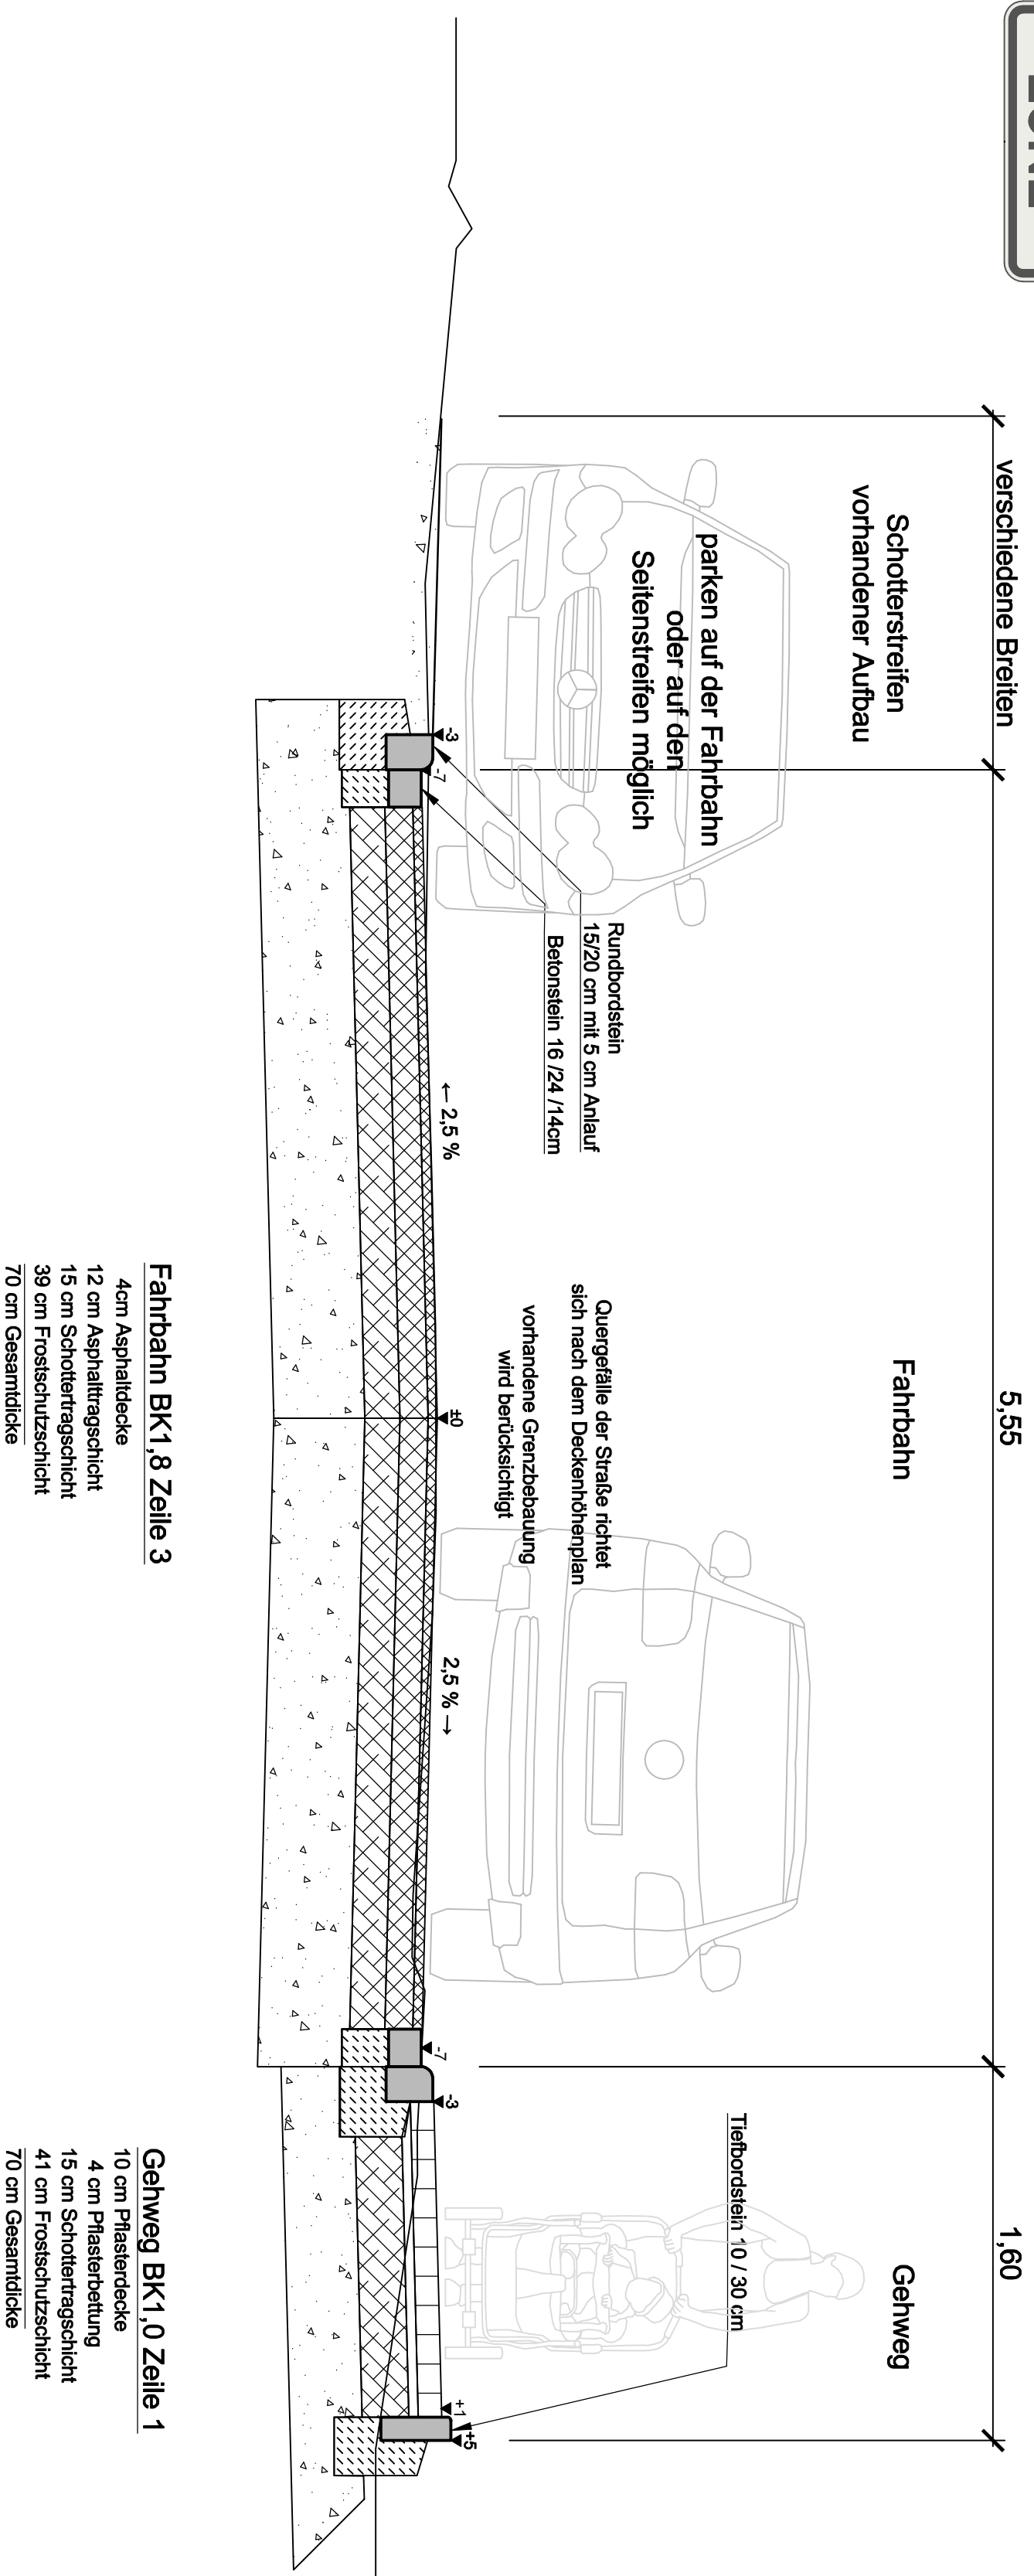

Ausbauquerschnitt Variante 3 In der Kaule



KARL BERGER
 BERATENDE INGENIEURE
 MITGLIED INGENIEURKAMMER-BAU NRW

TIFF- UND INGENIEURBAU
 Am Steinberg 25, 52353 Düren
 Tel.: 02421 121 660 Fax: 02421 860 41



Gemeinde Hürtgenwald
 August-Scholl-Straße 5
 52393 Hürtgenwald

**Neugestaltung
 "In der Kaule" in Kleinbau**

PROJEKT	BEARBEITET	APRIL 2016	BERGER
	GEZEICHNET	APRIL 2016	PYKA
PLAN	ANLAGE	1	
	BLATT-NR	2	
	PLOTAUTUM	21.04.2016	
STAND	MASSSTAB	1 : 25	
AUSBAUQUERSCHNITT			STRASSENBAU
Variante 3 - Zone 30			

Auftraggeber:
 Hürtgenwald, den _____

Bearbeitet:
 Düren, den _____