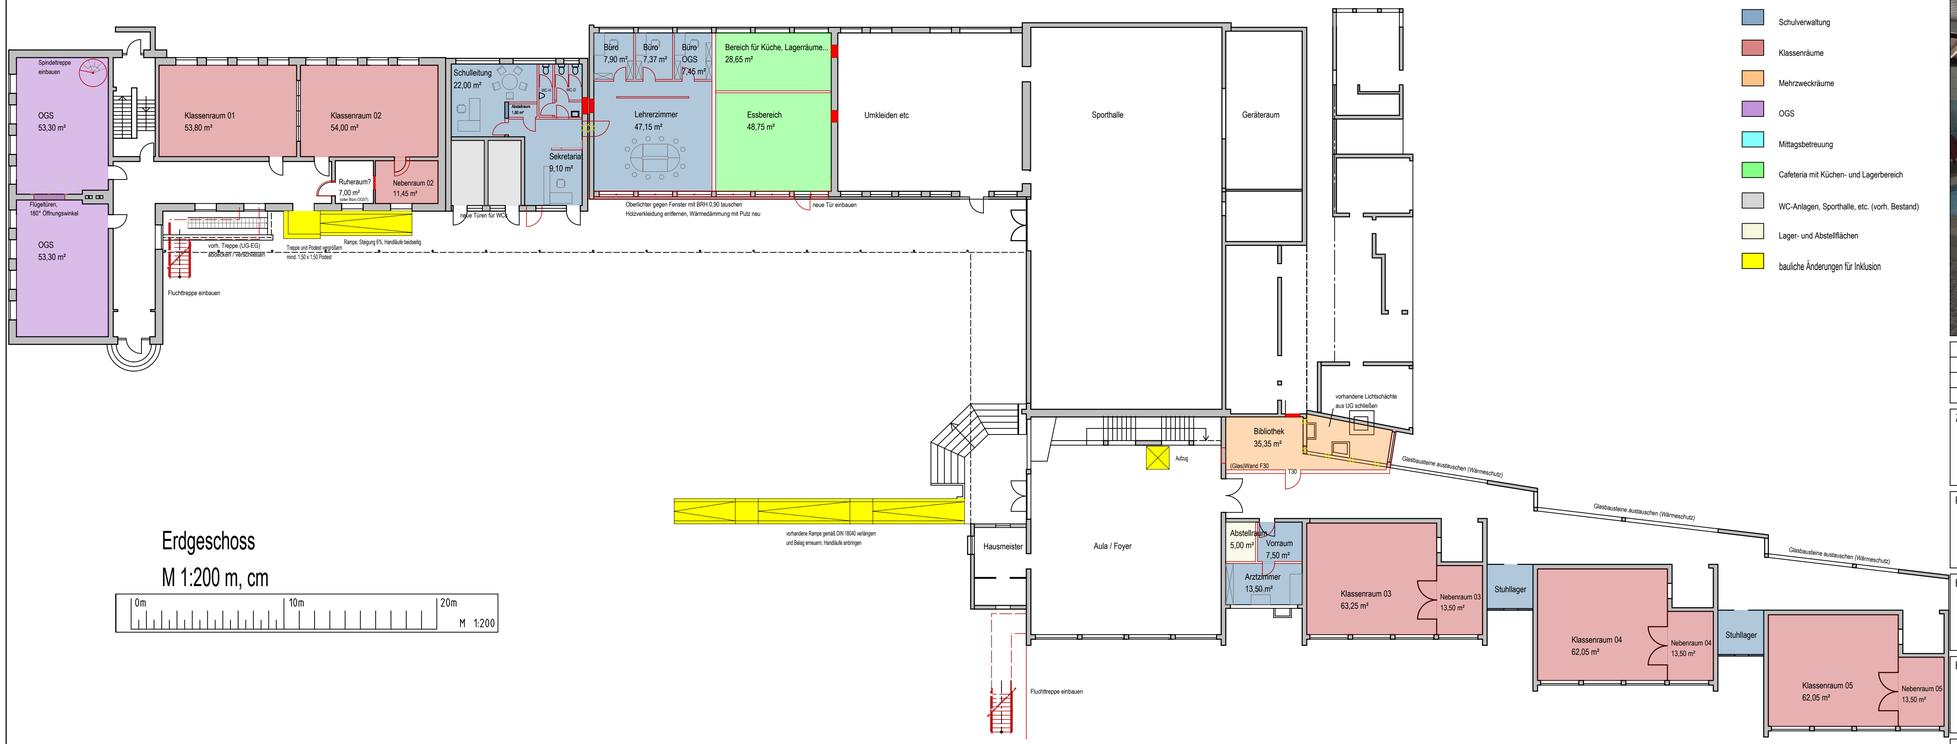

Erdgeschoss

M 1:200 m, cm

0m 10m 20m M 1:200

VERVIELFÄLTIGUNG DIESER UNTERLAGE, SOWIE VERWERTUNG IHRES INHALTES IST UNZULÄSSIG SOWEIT NICHT AUSDRÜCKLICH ZUGESTANDEN. ALLE RECHTE VORBEHALTEN.

Index	Datum	Name	Änderung
C			
B			
A	05.09.2016	JR	EG, Pavillonanbau - Flächen zw. Klassenräumen als Stuhllager

Zeichnungs-Nr.: 1506-03-1.0.03 Index: A

Planbezeichnung:
Machbarkeitsstudie
Umbaumaßnahmen EG

Bauvorhaben:
Überprüfung der Schulzusammenlegung der Gemeinde Hürtgenwald, Grundschule Vossenack

Bauherr:
Gemeinde Hürtgenwald
August-Scholl-Straße 5, 52393 Hürtgenwald

Maßstab: 1:200 m, cm

Blattformat: 841,0 x 297,0

Detailmaßstab:

Datum / Gezeichnet: 07. Juli 2016 JR

CORNELISSEN + PARTNER
Beratende Ingenieure mbB
Dipl.-Ing. Lorenz Cornelissen
Dipl.-Ing. Benjamin Neitzke

52385 Nideggen
Mozartweg 17
Telefon 02427 / 90597- 0
www.cping.de / mail@cping.de

CORNELISSEN + PARTNER