




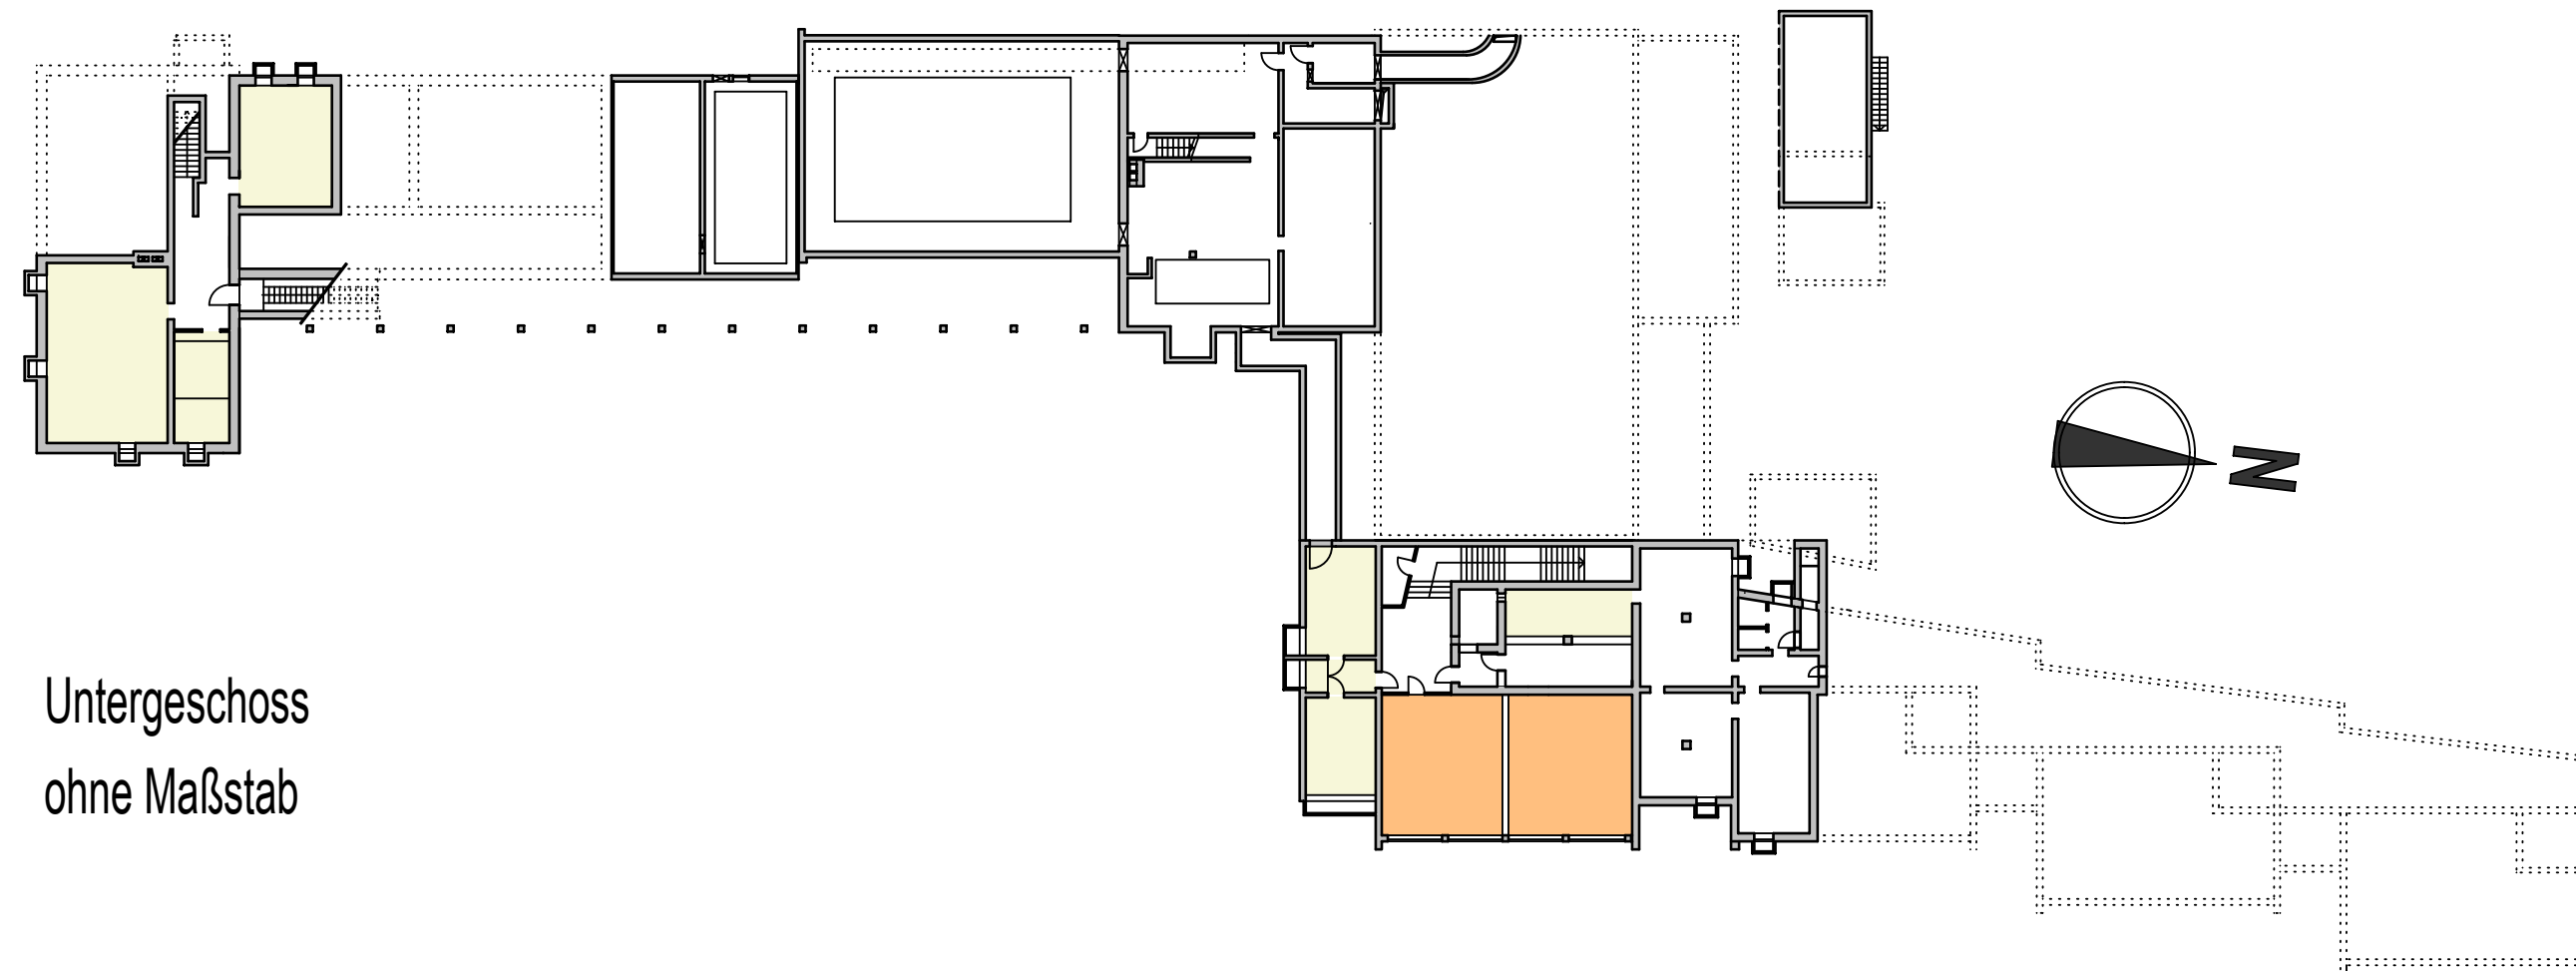

Untergeschoss
ohne Maßstab

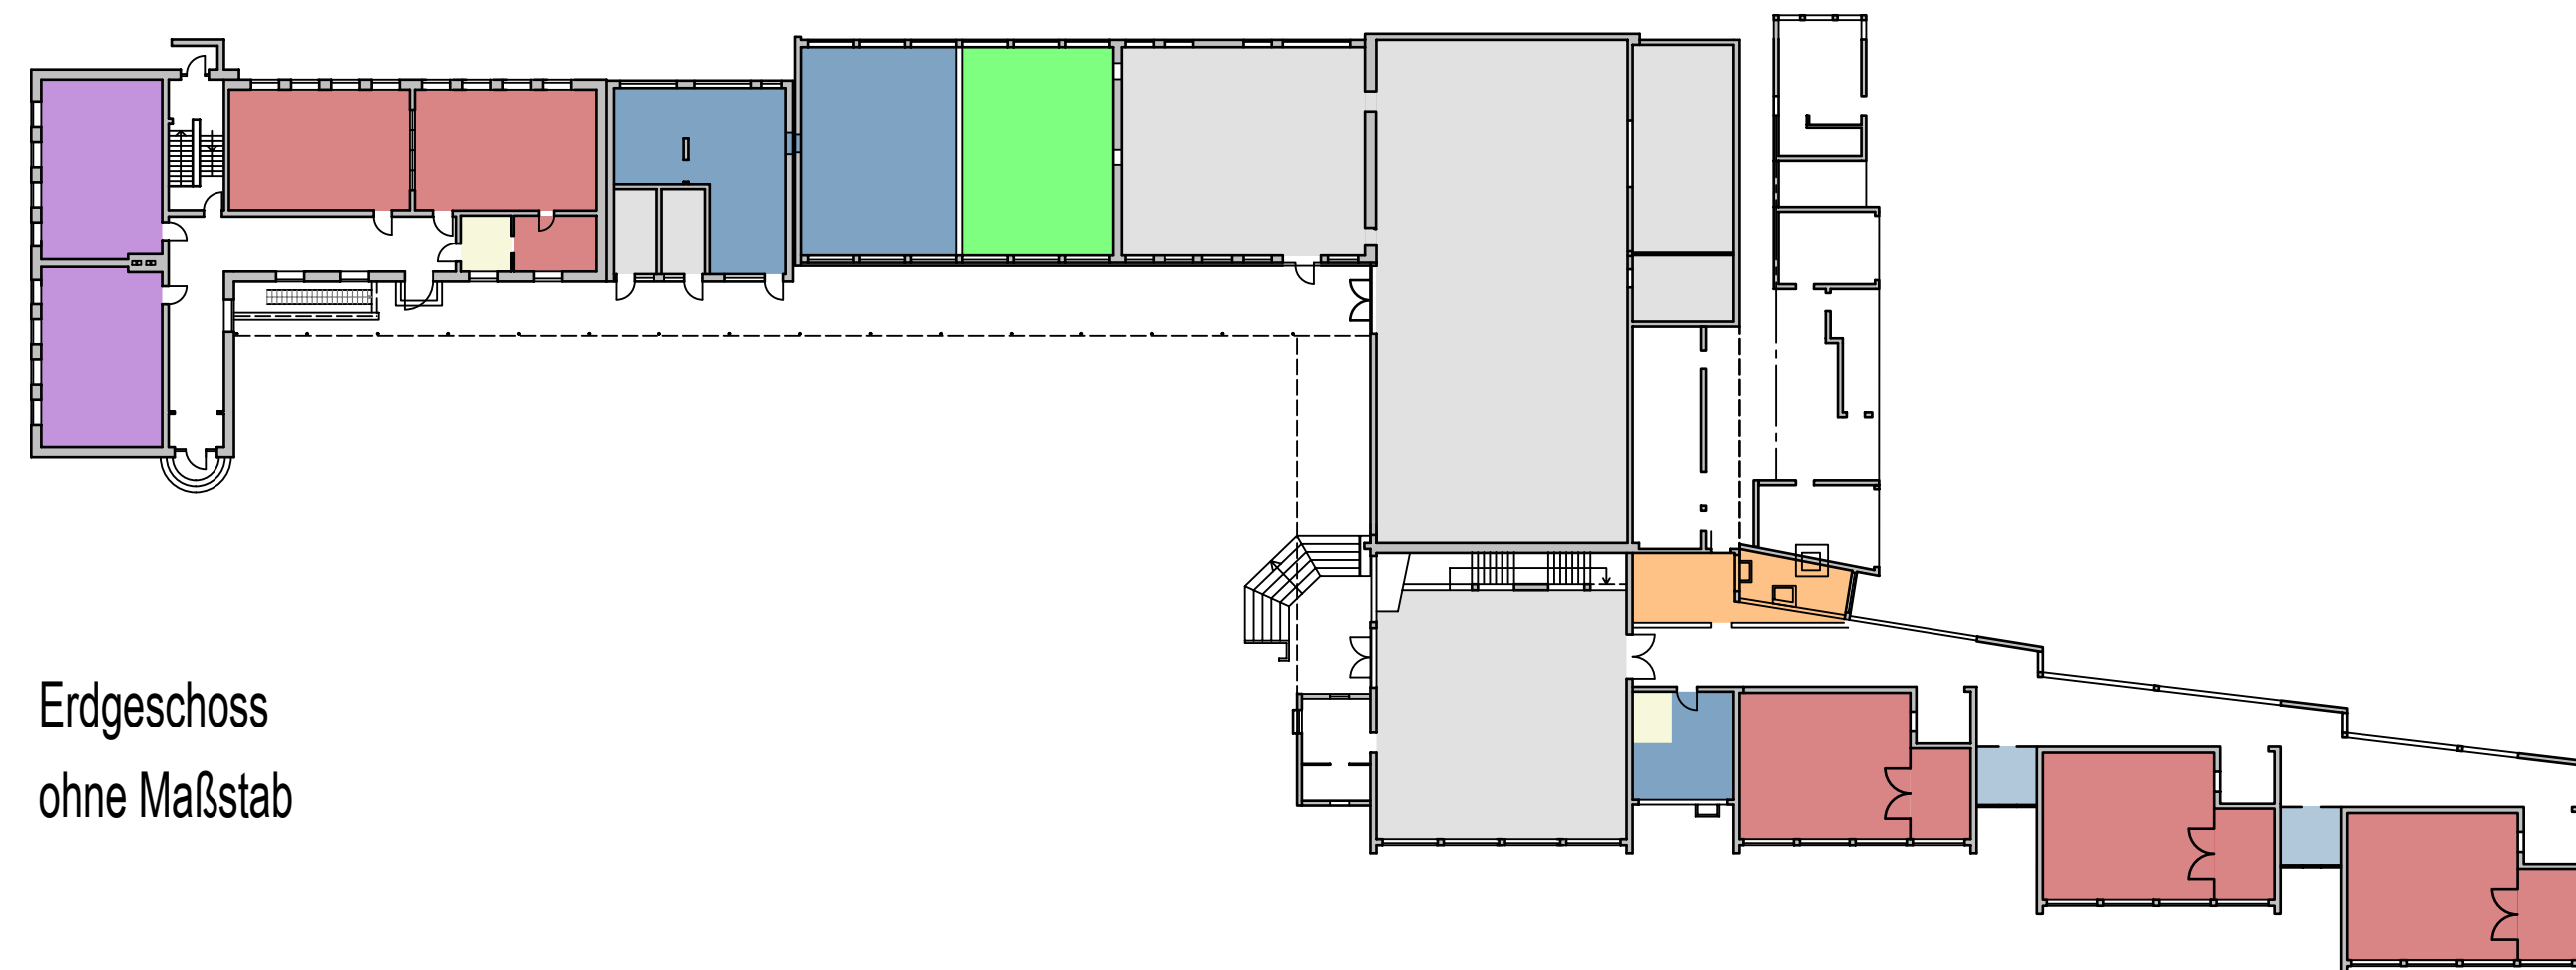

Erdgeschoss
ohne Maßstab

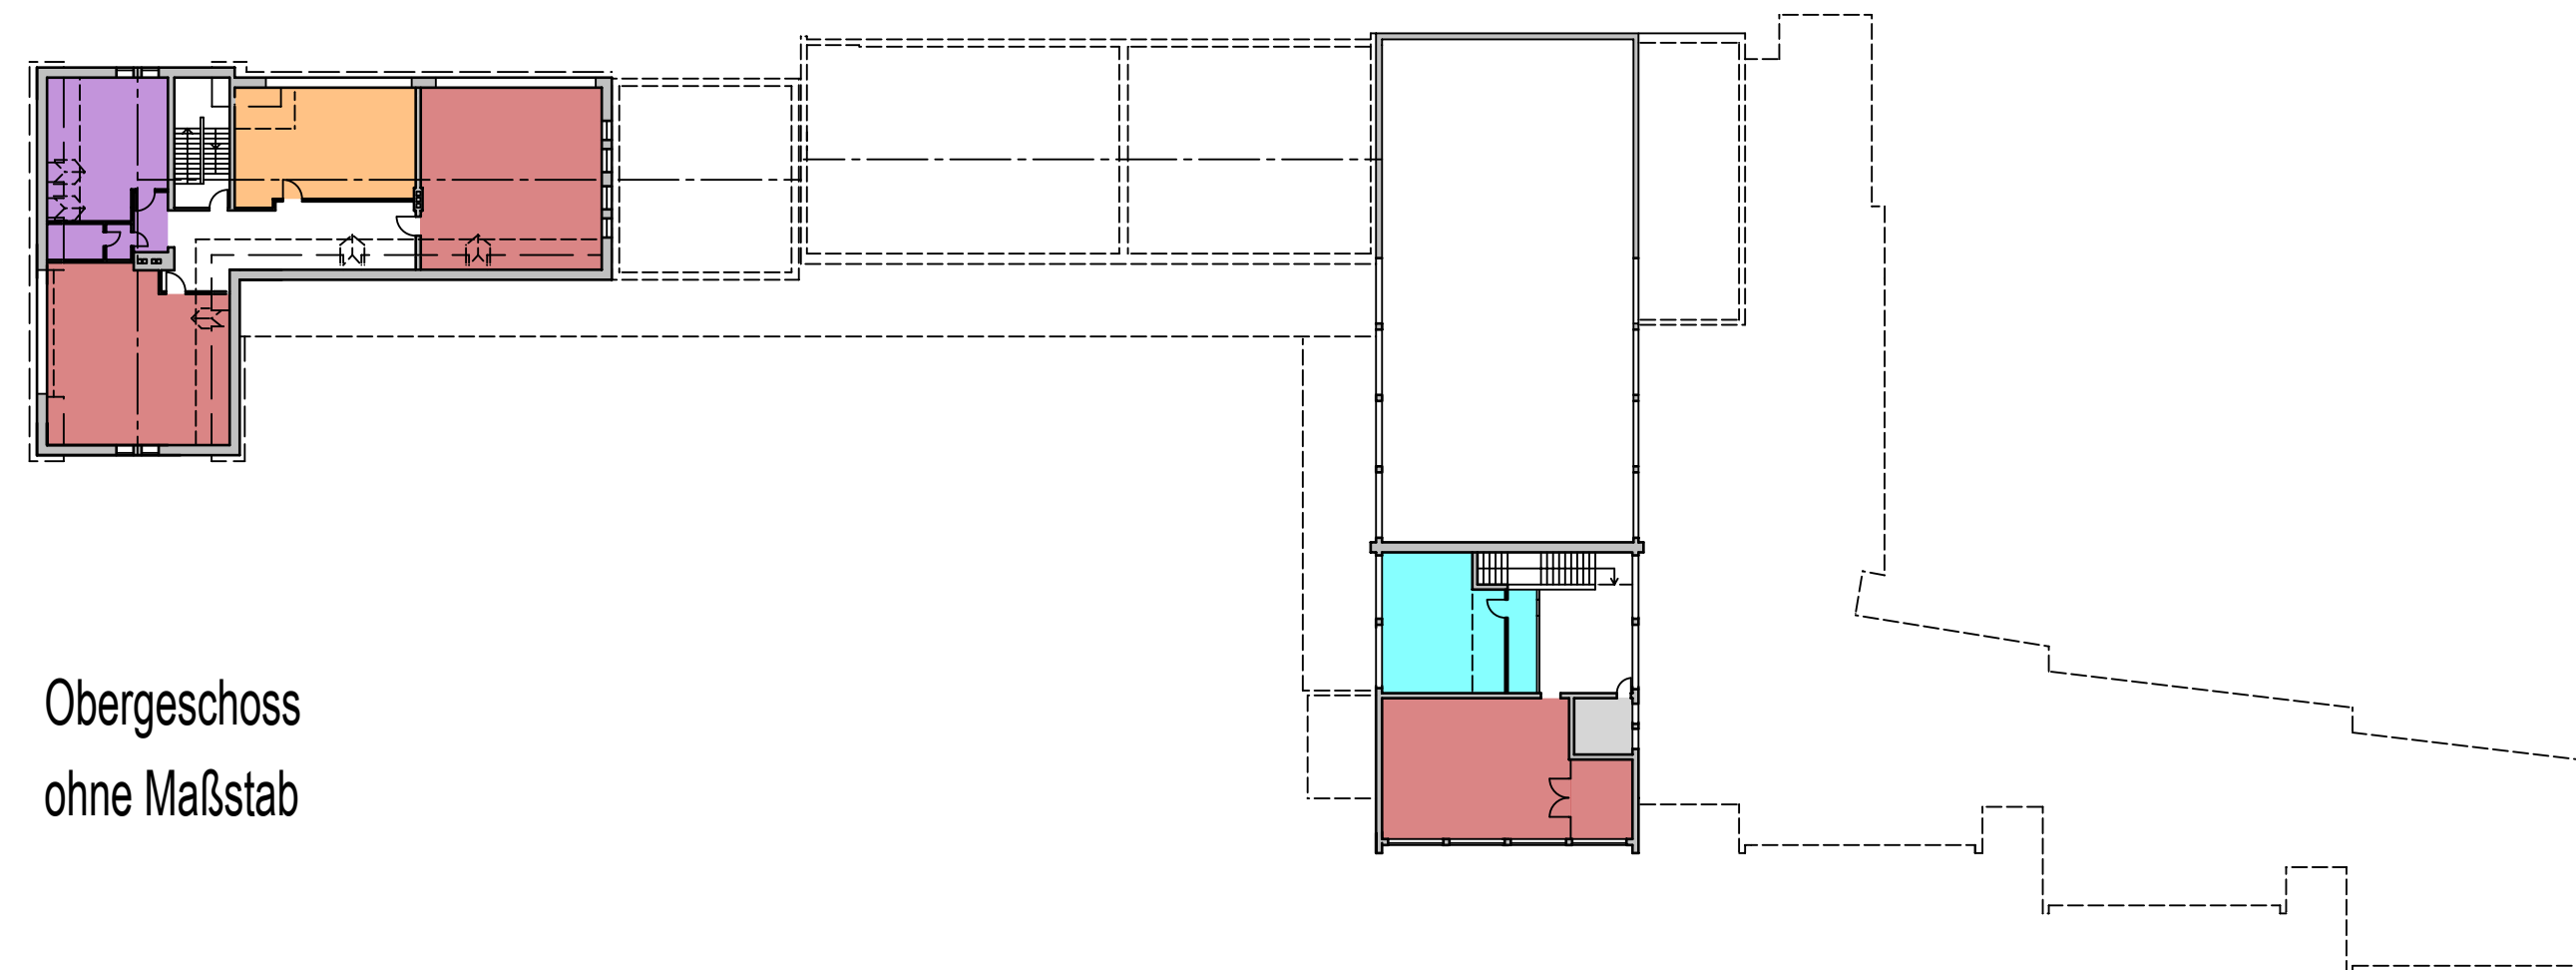

Obergeschoss
ohne Maßstab

- Schulverwaltung
- Klassenräume
- Mehrzweckräume
- OGS
- Mittagsbetreuung
- Cafeteria mit Küchen- und Lagerbereich
- WC-Anlagen, Sporthalle, etc. (vorh. Bestand)
- Lager- und Abstellflächen



D			
C			
B			
A	05.09.2016	JR	EG, Pavillonanbau - Flächen zw. Klassenräumen als Stuhlager
Index	Datum	Name	Änderung

Zeichnungs-Nr.:	Index:
1506-03-1.0.01	A

Planbezeichnung:
Machbarkeitsstudie Flächennutzungen - Übersicht

Bauvorhaben:
Überprüfung der Schulzusammenlegung der Gemeinde Hürtgenwald, Grundschule Vossenack

Bauherr:
Gemeinde Hürtgenwald August-Scholl-Straße 5, 52393 Hürtgenwald

Maßstab:	ohne Maßstab	Blattformat:	DIN A2
Detailmaßstab:		Datum / Gezeichnet:	07. Juli 2016 JR



CORNELISSEN + PARTNER
Beratende Ingenieure mbB
Dipl.-Ing. Lorenz Cornelissen
Dipl.-Ing. Benjamin Neitzke

52385 Nideggen
Mozartweg 17
Telefon 02427 / 90597- 0
www.cping.de / mail@cping.de

CORNELISSEN + PARTNER