

HORST NIPPA
Büro für Bauplanung

Horst Nippa • Im Hasenfeld 33 • 52393 Hürtgenwald-Brandenburg

Gemeindeverwaltung
Herrn Bürgermeister Buch
Rathaus
52393 Hürtgenwald

Planung und
Bauleitung für: Neubauten, Umbauten, Anbauten,
Modernisierung, gewerbl. Bauten,
Industriebauten, Mietwohnungen,
Sportstättenbau.

Beratung bei: Grundstückskäufen
Erstellen von: Bestandszeichnungen

Im Hasenfeld 33 - 52393 Hürtgenwald-Brandenburg

Telefon (02429) 90 11 08 Telefax (02429) 90 11 23
eMail: hnippa@t-online.de

Bürozeiten: Mo.-Fr. 8.00-12.30 Uhr und 13.30-17.30 Uhr



Brandenburg, 12.04.2017

ed. 24.4.17

Baugebiet „Im Endgesfeld“ in Hürtgen
Bezugnehmend auf Ihr Schreiben vom 04.04.2017, Herr Franke

ANTRAG

Sehr geehrter Herr Bürgermeister Buch,


hiermit stellen wir den Antrag, im Bereich Endgesfeld die Änderung des
Flächennutzungsplanes und Aufstellung eines Bebauungsplanes vom Rat beschließen zu
lassen.

Es ist vorgesehen, auf dem Flurstück 112 in der Flur 20, Gemarkung Hürtgen, ein Alten- und
Pflegeheim zweigeschossig zu bauen.

Wir bitten höflichst um Genehmigung unseres Antrages.

Mit freundlichem Gruß

Horst Nippa
Horst Nippa

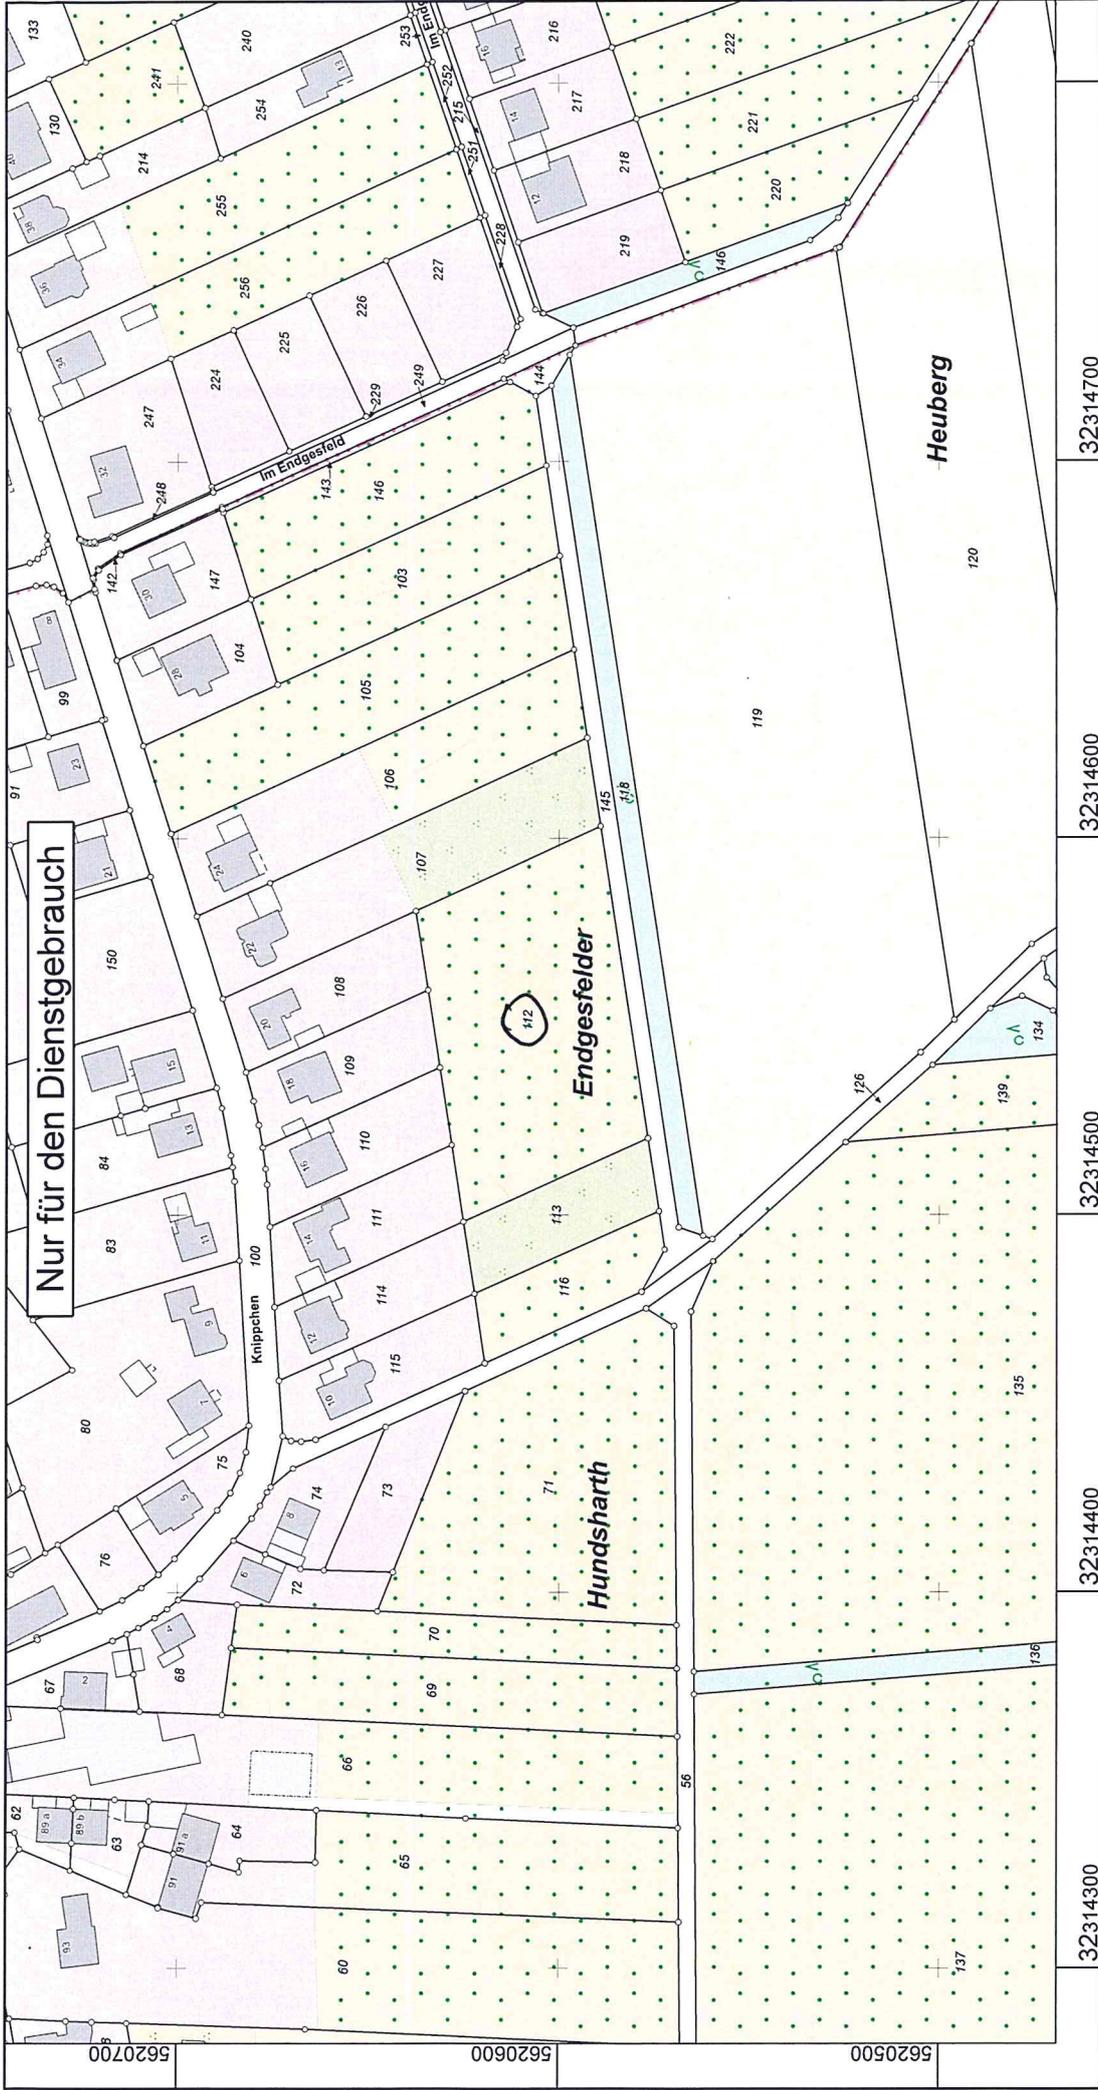

**Kreis Düren
Katasteramt**
Bismarckstraße 16
52351 Düren

Maßstab 1 : 2000

0 20 40 60 80 100 Meter

© Kreis Düren

**Auszug aus dem
Liegenschaftskataster**
Flurkarte NRW 1:2000

Flurstück: 112
Flur: 20
Gemarkung: Hürtgen
Endgesfelder, Hürtgenwald

Erstellt: 24.04.2017
Zeichen: