


# Lageplan

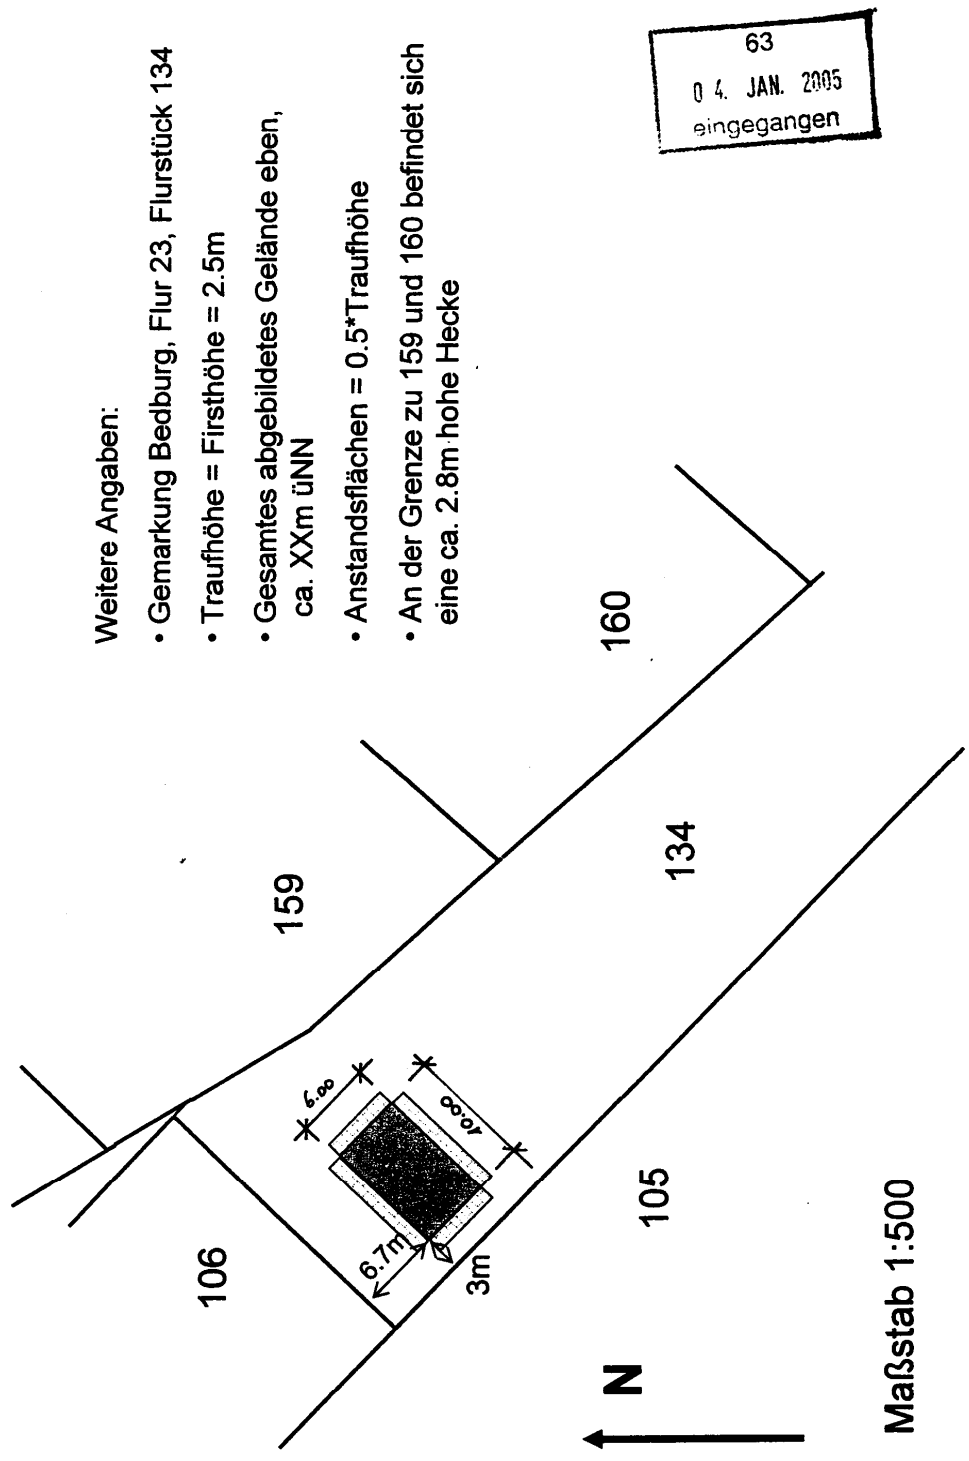

## Weitere Angaben:

- Gemarkung Bedburg, Flur 23, Flurstück 134
- Traufhöhe = Firsthöhe = 2.5m
- Gesamtes abgebildetes Gelände eben, ca. XXm üNN
- Anstandsflächen = 0.5\*Traufhöhe
- An der Grenze zu 159 und 160 befindet sich eine ca. 2.8m hohe Hecke

63  
04. JAN. 2005  
eingegangen