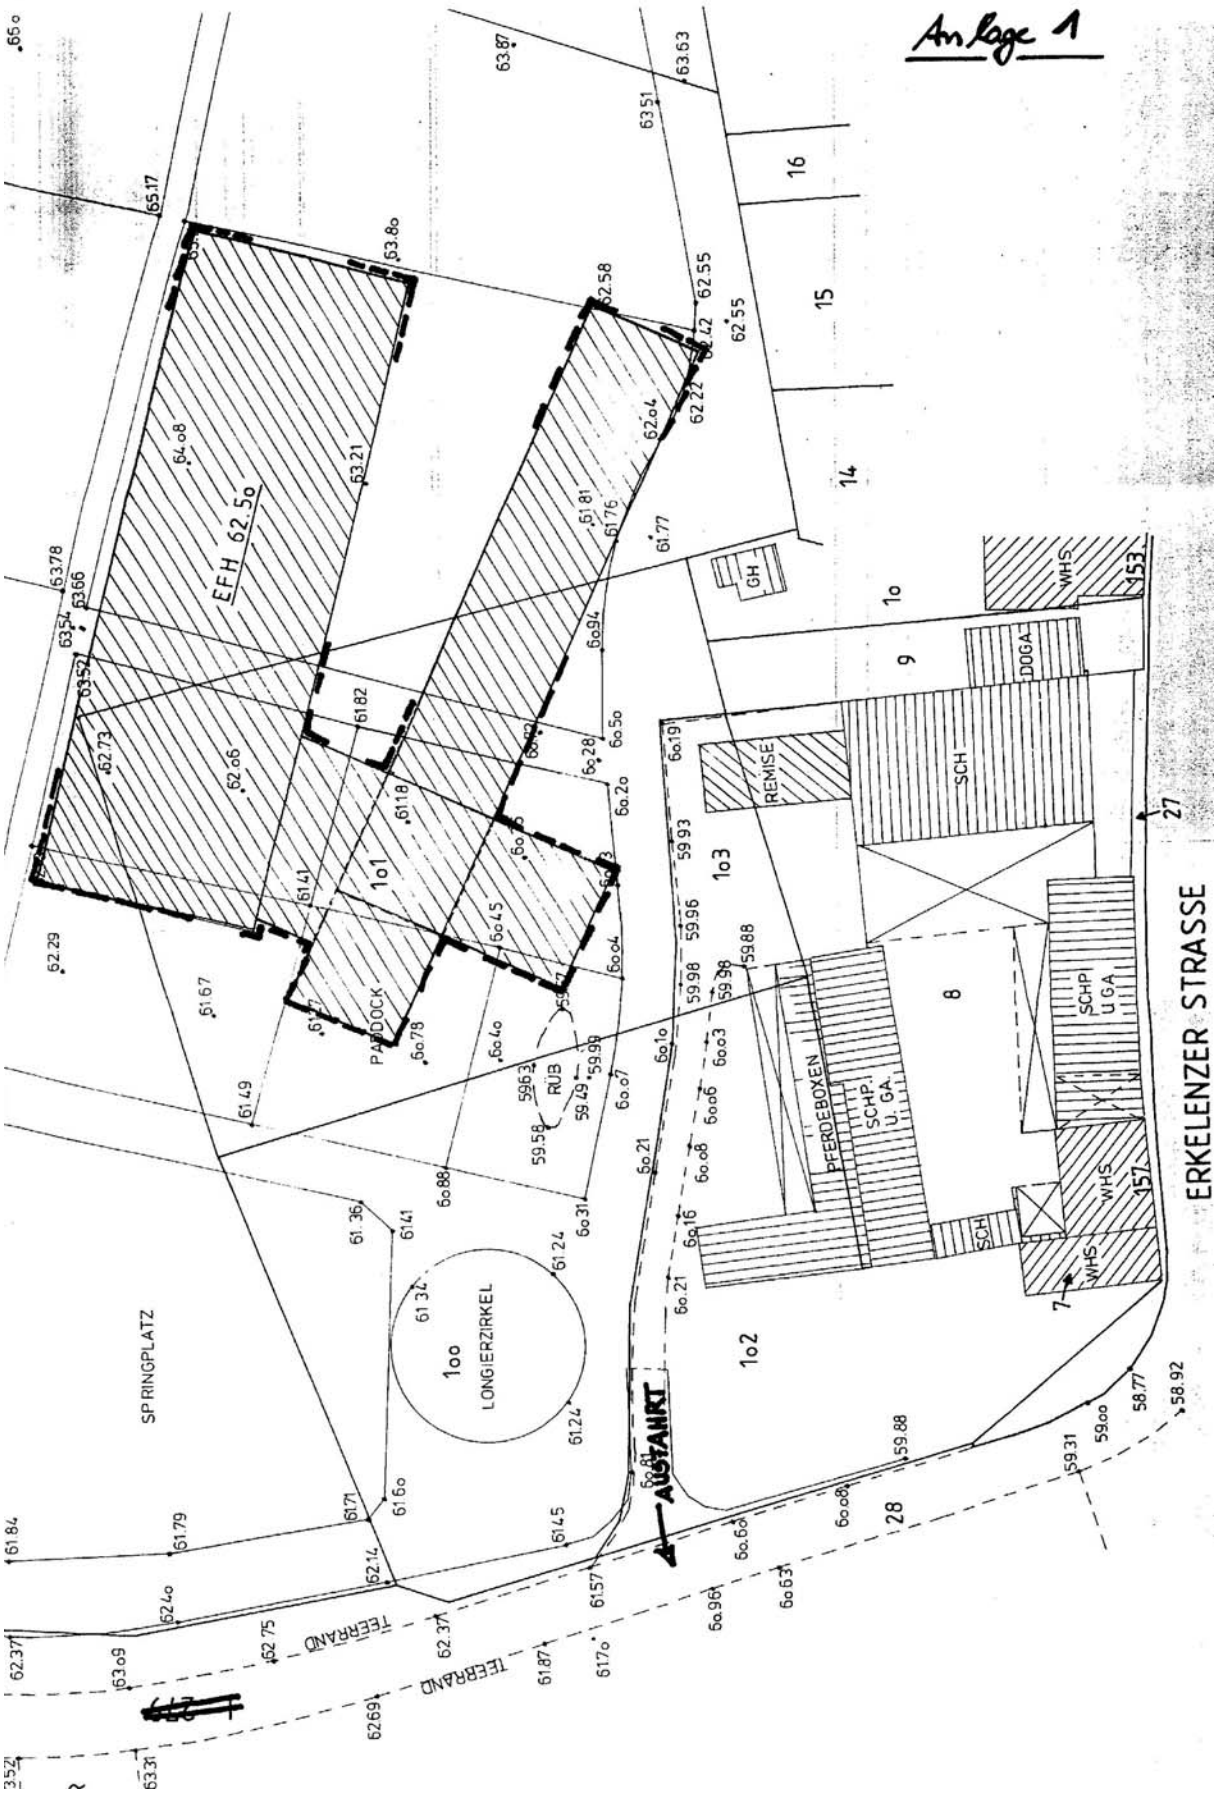
Anlage 1
EFH 62.50
PADDOCK
SPRINGPLATZ
LONGIERZIRKEL
PFERDEBOXEN
SCHP.
U. GA.
REMISE
SCH
DOGA
WHS
GH
RÜB
AUSFAHRT
TEERRAND
ERKELENZER STRASSE
101
102
103
100
1o
9
8
7
27
28
153
157