


Übersichtsplan  
-Bereich Wendehammer Römerstraße  
A = Aufgestockt DN 20-35 °  
F= Flachdach DN 0 – 3 °

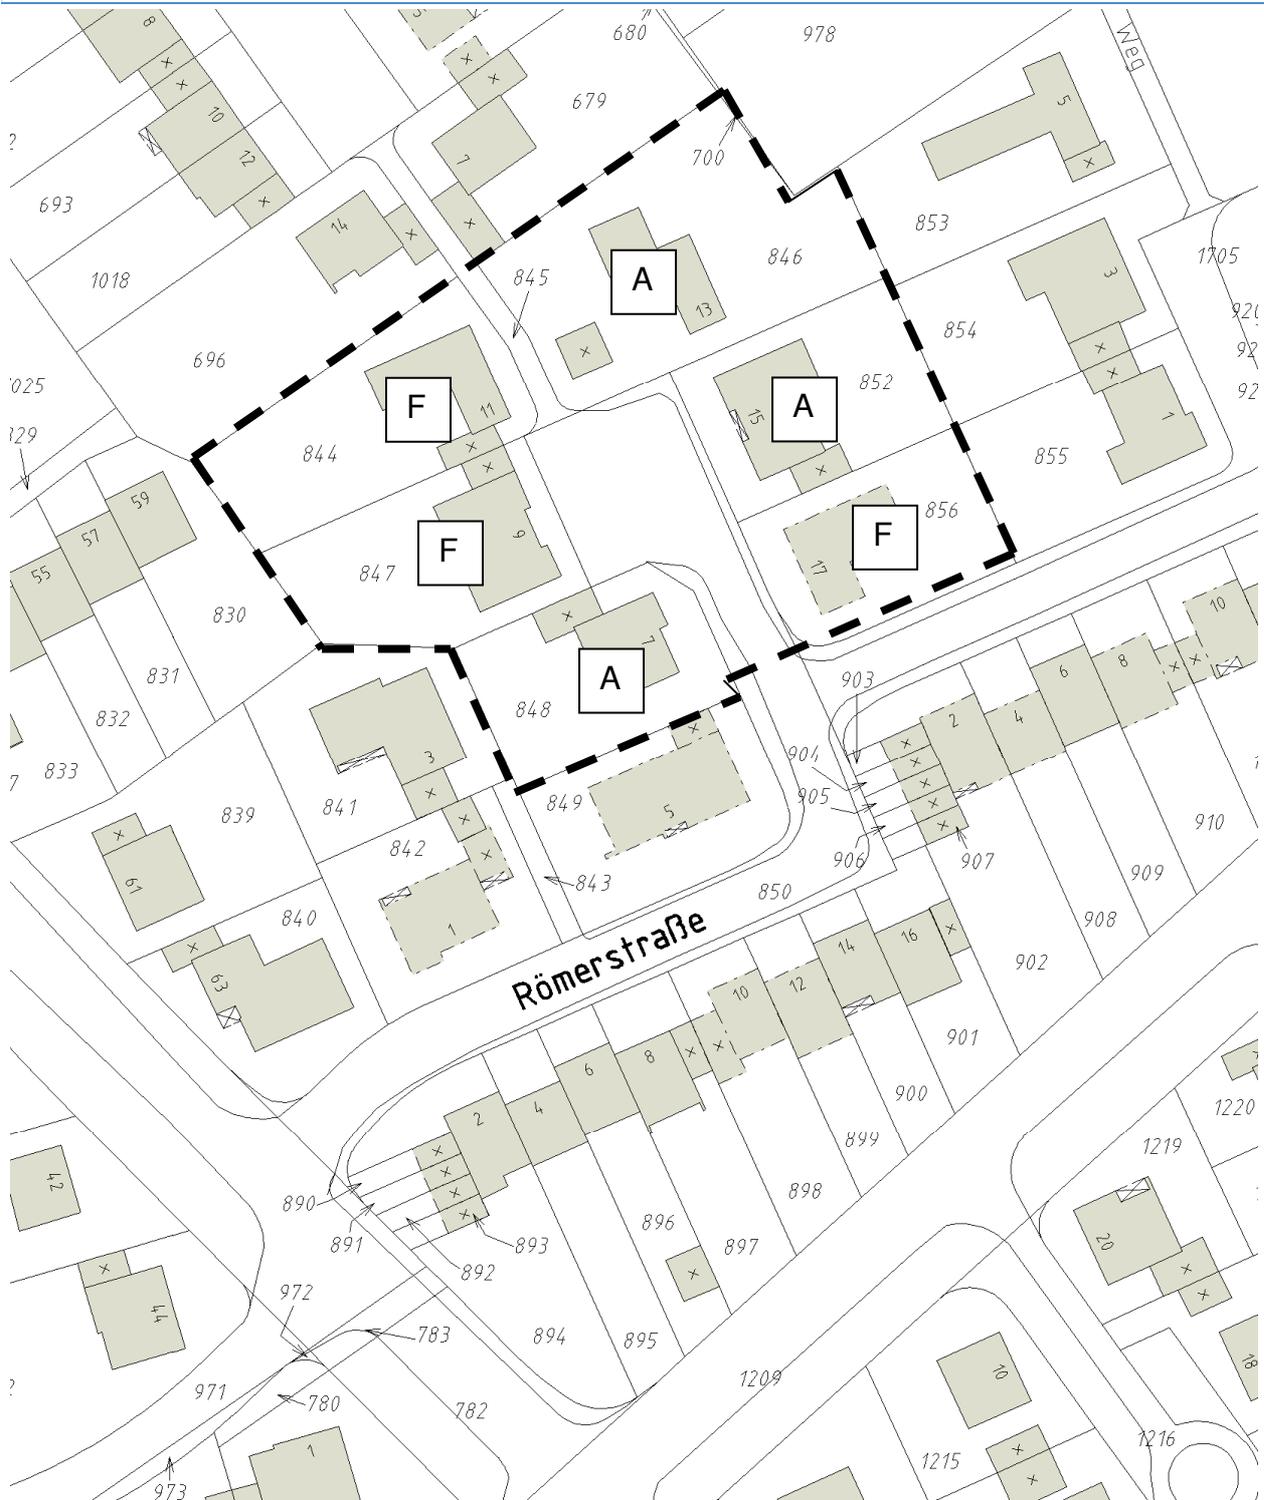

\*\*\* Dieser Auszug wurde aus einem Internet-Browser erzeugt, und hat keinen rechtlichen Anspruch \*\*\*