


Nur für den Dienstgebrauch

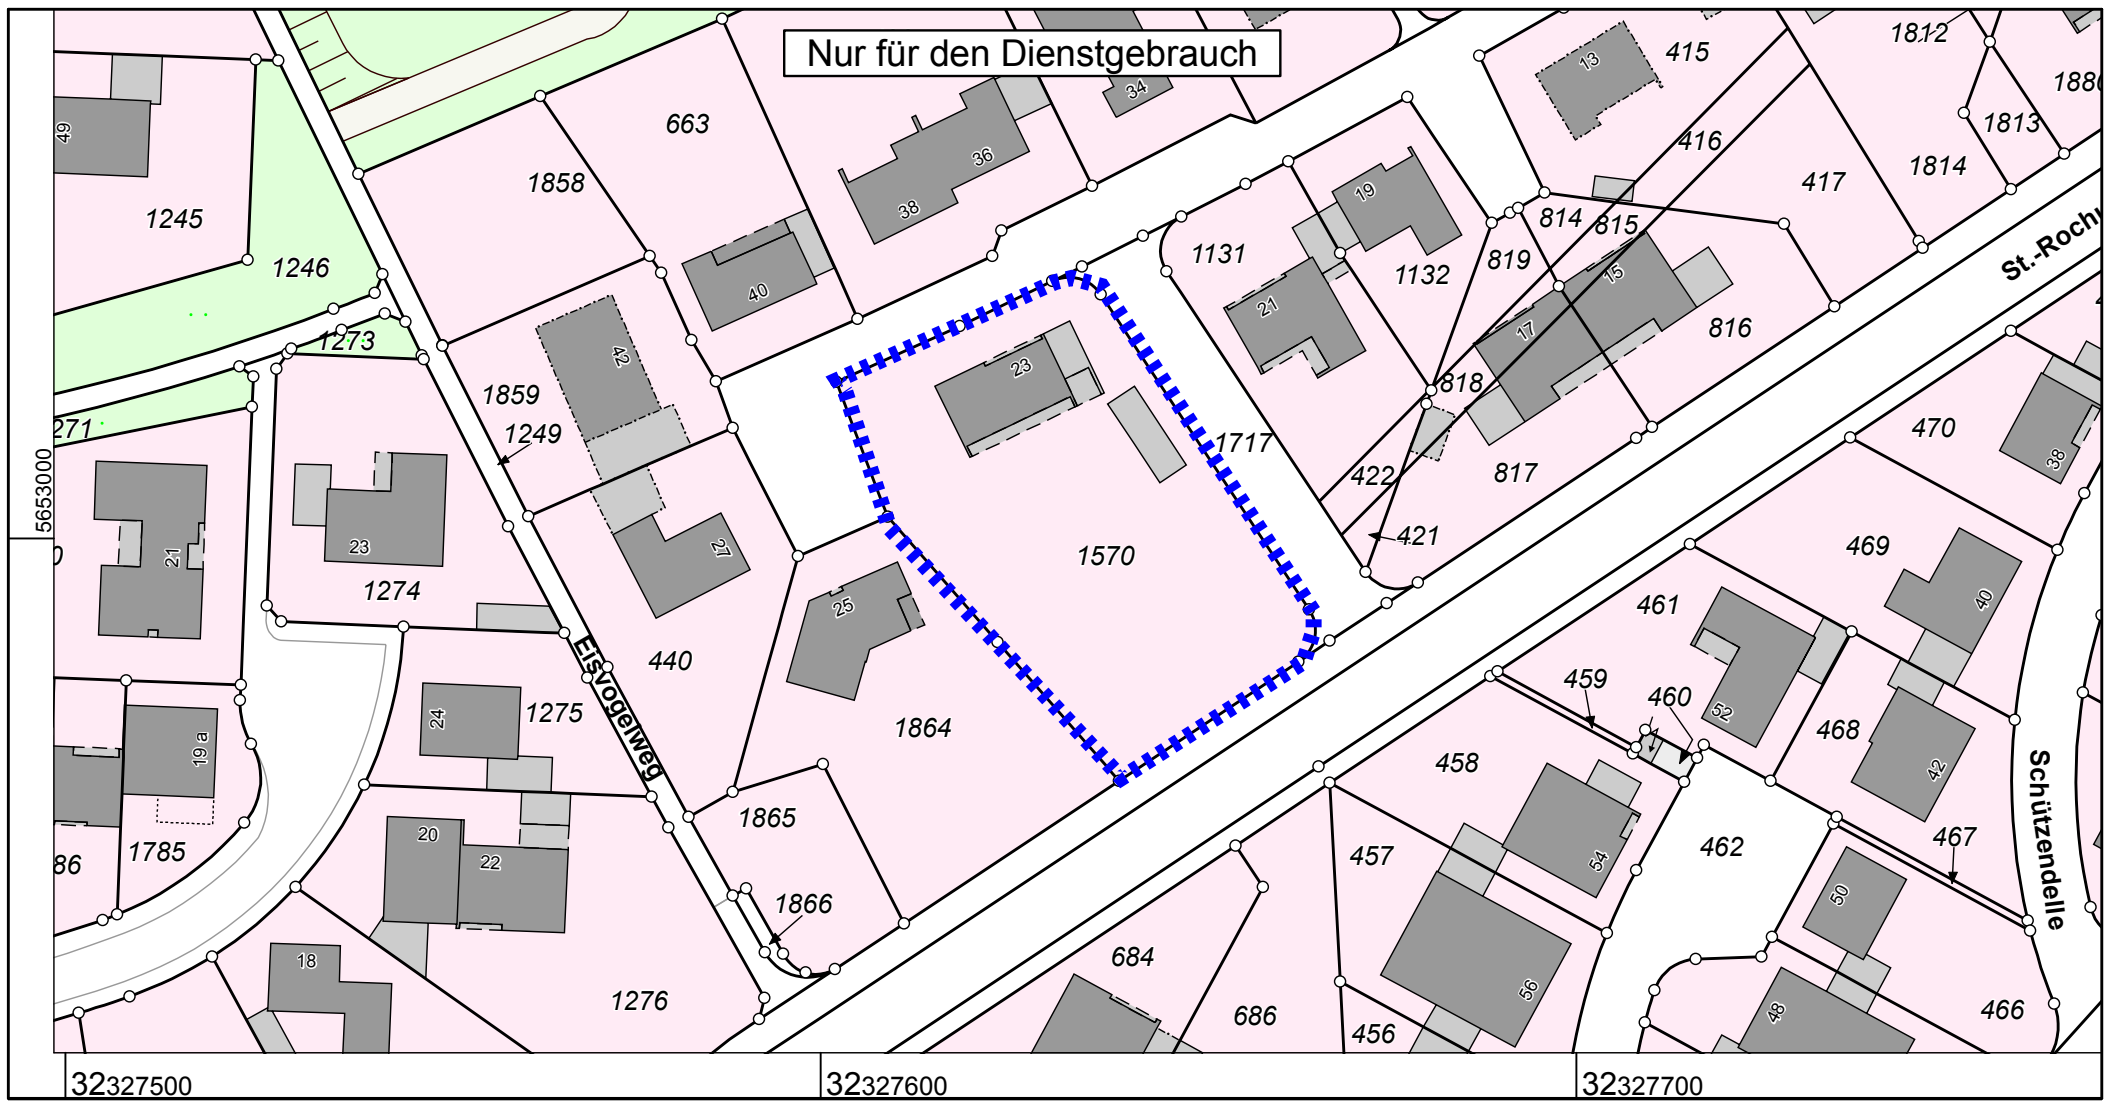

32327500

32327600

32327700



**Rhein-Erft-Kreis
Katasteramt**
Willy-Brandt-Platz 1
50126 Bergheim

Maßstab 1 : 1000

© Rhein-Erft-Kreis

**Auszug aus dem
Liegenschaftskataster**
Flurkarte NRW 1:1000

Flurstück: 1570
Flur: 5
Gemarkung: Kaster
Albert-Schlangen-Straße 23, Bedburg

Gefertigt im Auftrag durch:
Stadt Bedburg, Friedrich-Wilhelm-Straße 43, 50181 Bedburg

Erstellt: 18.06.2012
Zeichen: