


**Bebauungsplansauszug
BP 38 / Bedburg - Langemarckstraße**

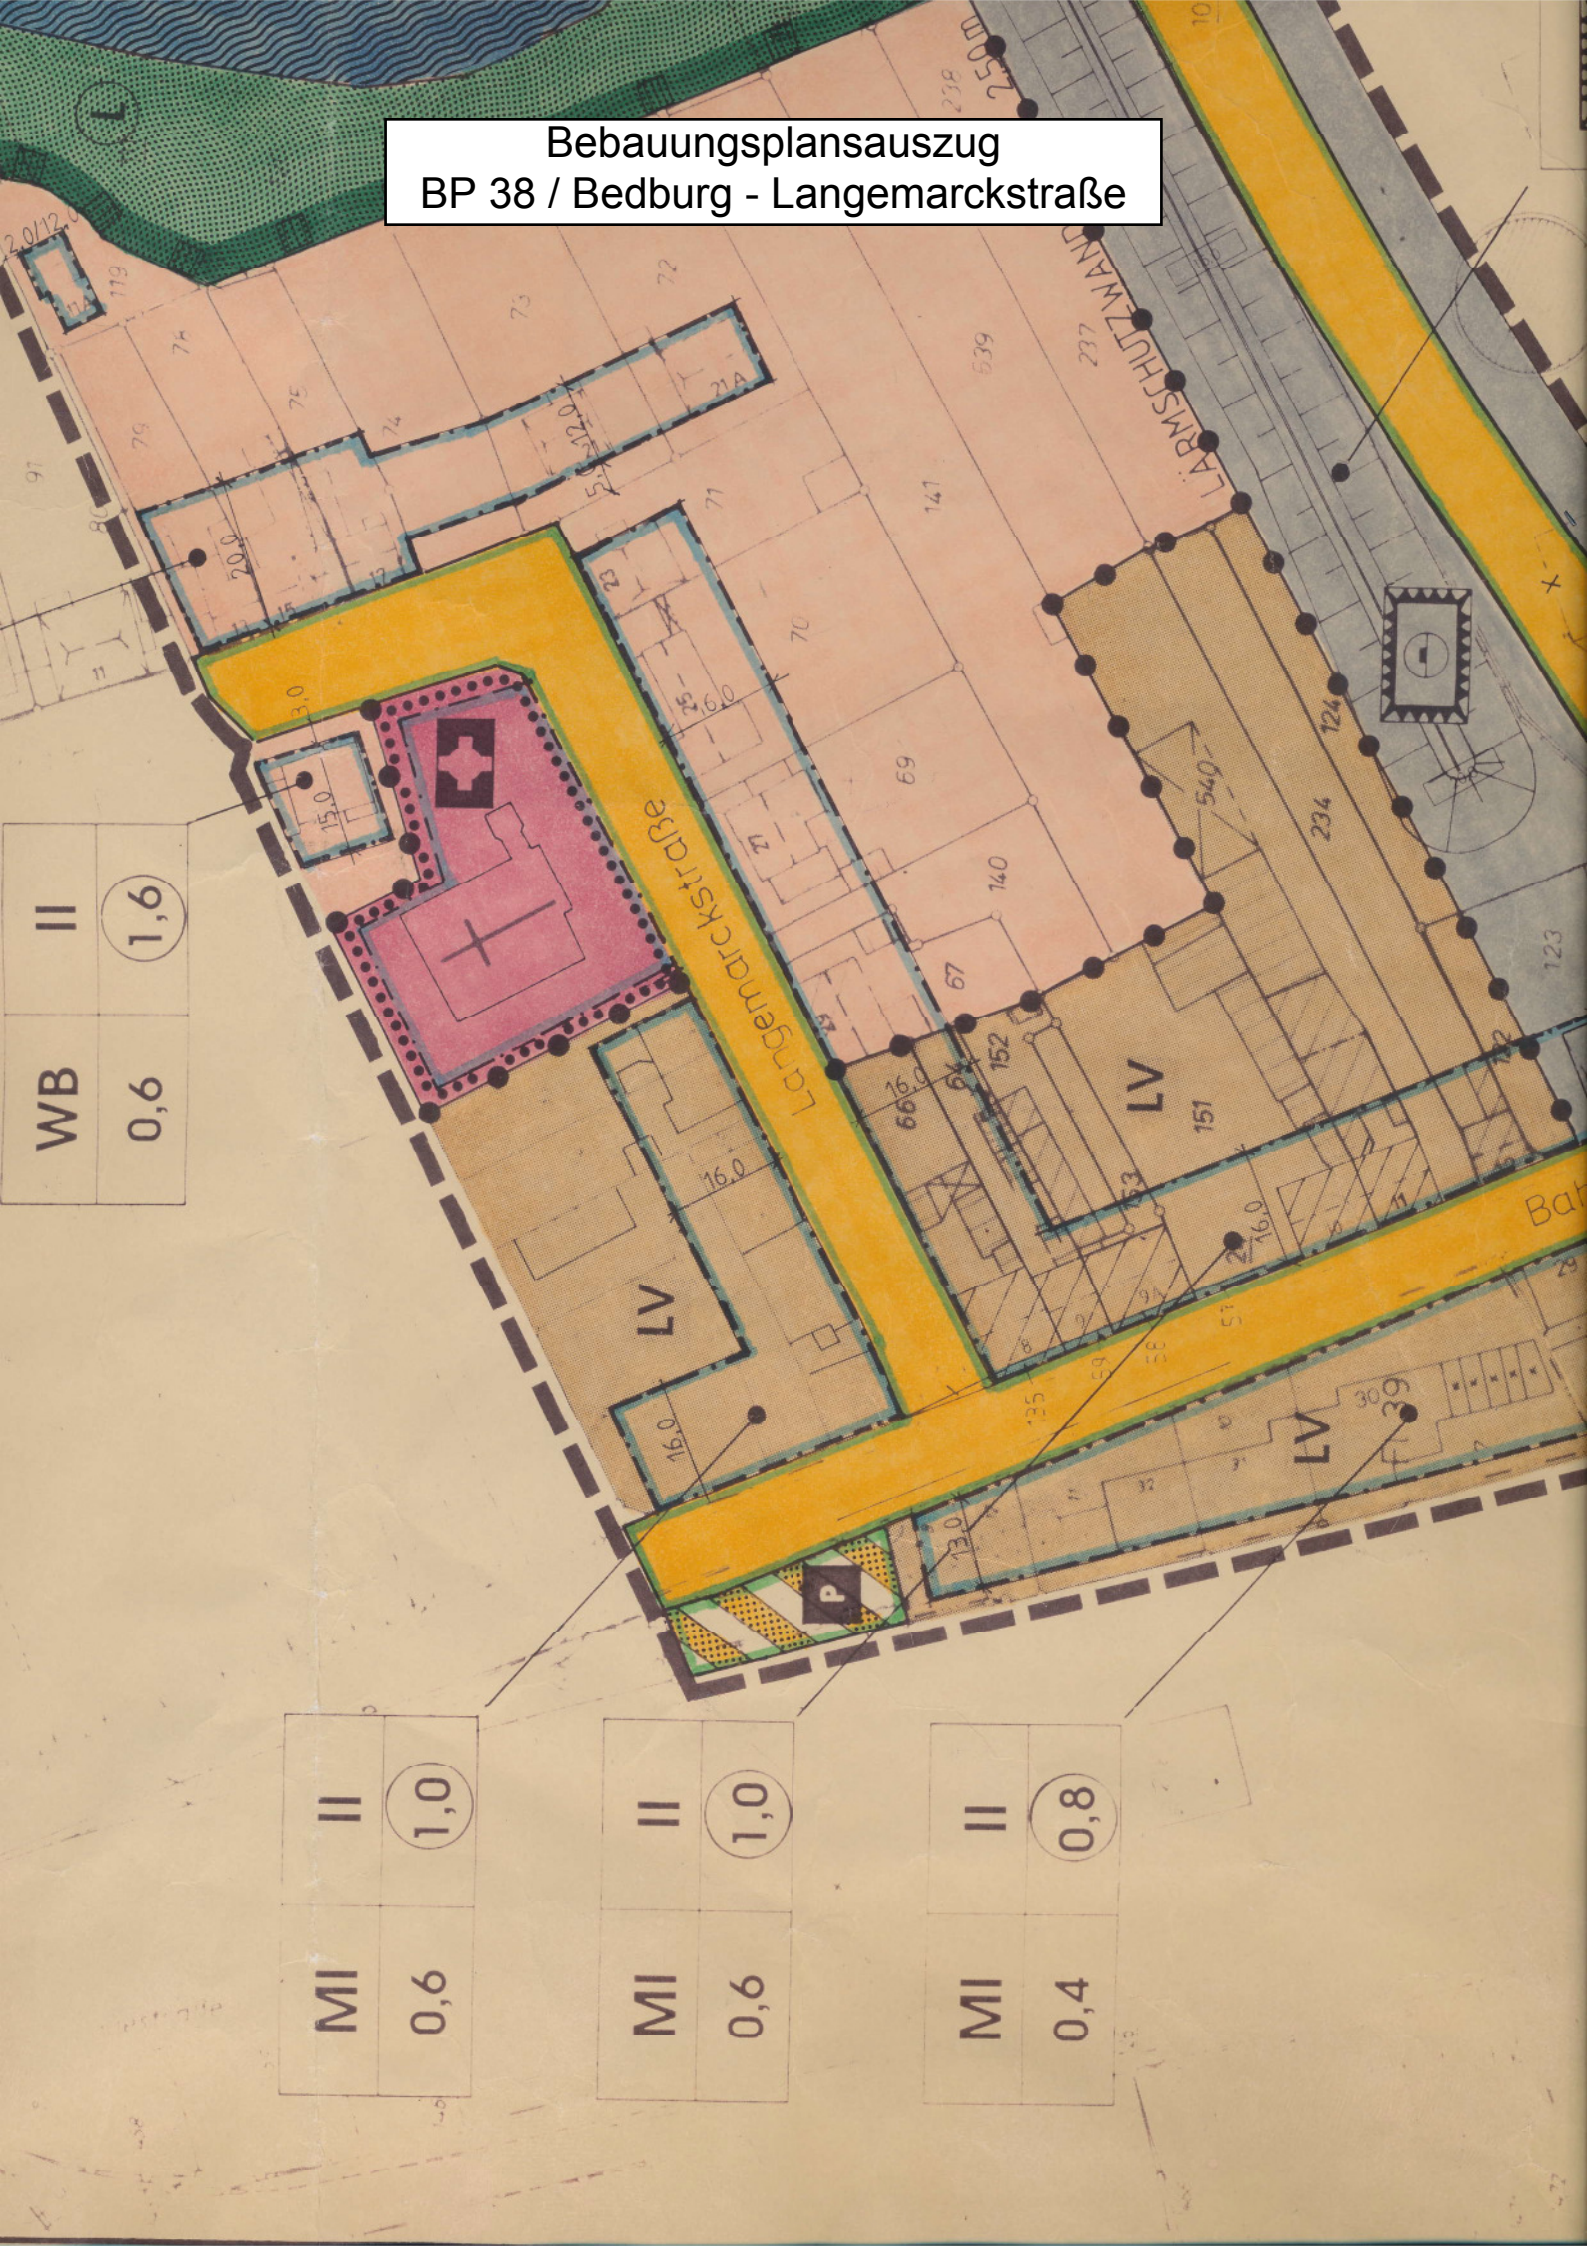

WB	II	1,6
		0,6

MI	II	1,0
		0,6

MI	II	1,0
		0,6

MI	II	0,8
		0,4

2.0/12.0
119
74
75
74
73
21A
20,8
22,0
5
147
539
32
LÄRM-SCHUTZ-WAND
10
91
79
75
74
73
70
69
140
67
66
64
152
140
234
124
540
234
123
151
160
160
160
130
130
58
58
51
30
39
123
Ba

Langemarckstraße

LV

LV

LV

P