



Rhein-Erft-Kreis
Katasteramt

Willy-Brandt-Platz 1
50126 Bergheim


Auszug aus dem Liegenschaftskataster

Flurkarte NRW 1:500

Flurstück: 122
Flur: 23
Gemarkung: Bedburg
Friedensstraße, Bedburg

Rath

Erstellt: 12.08.2013
Zeichen:

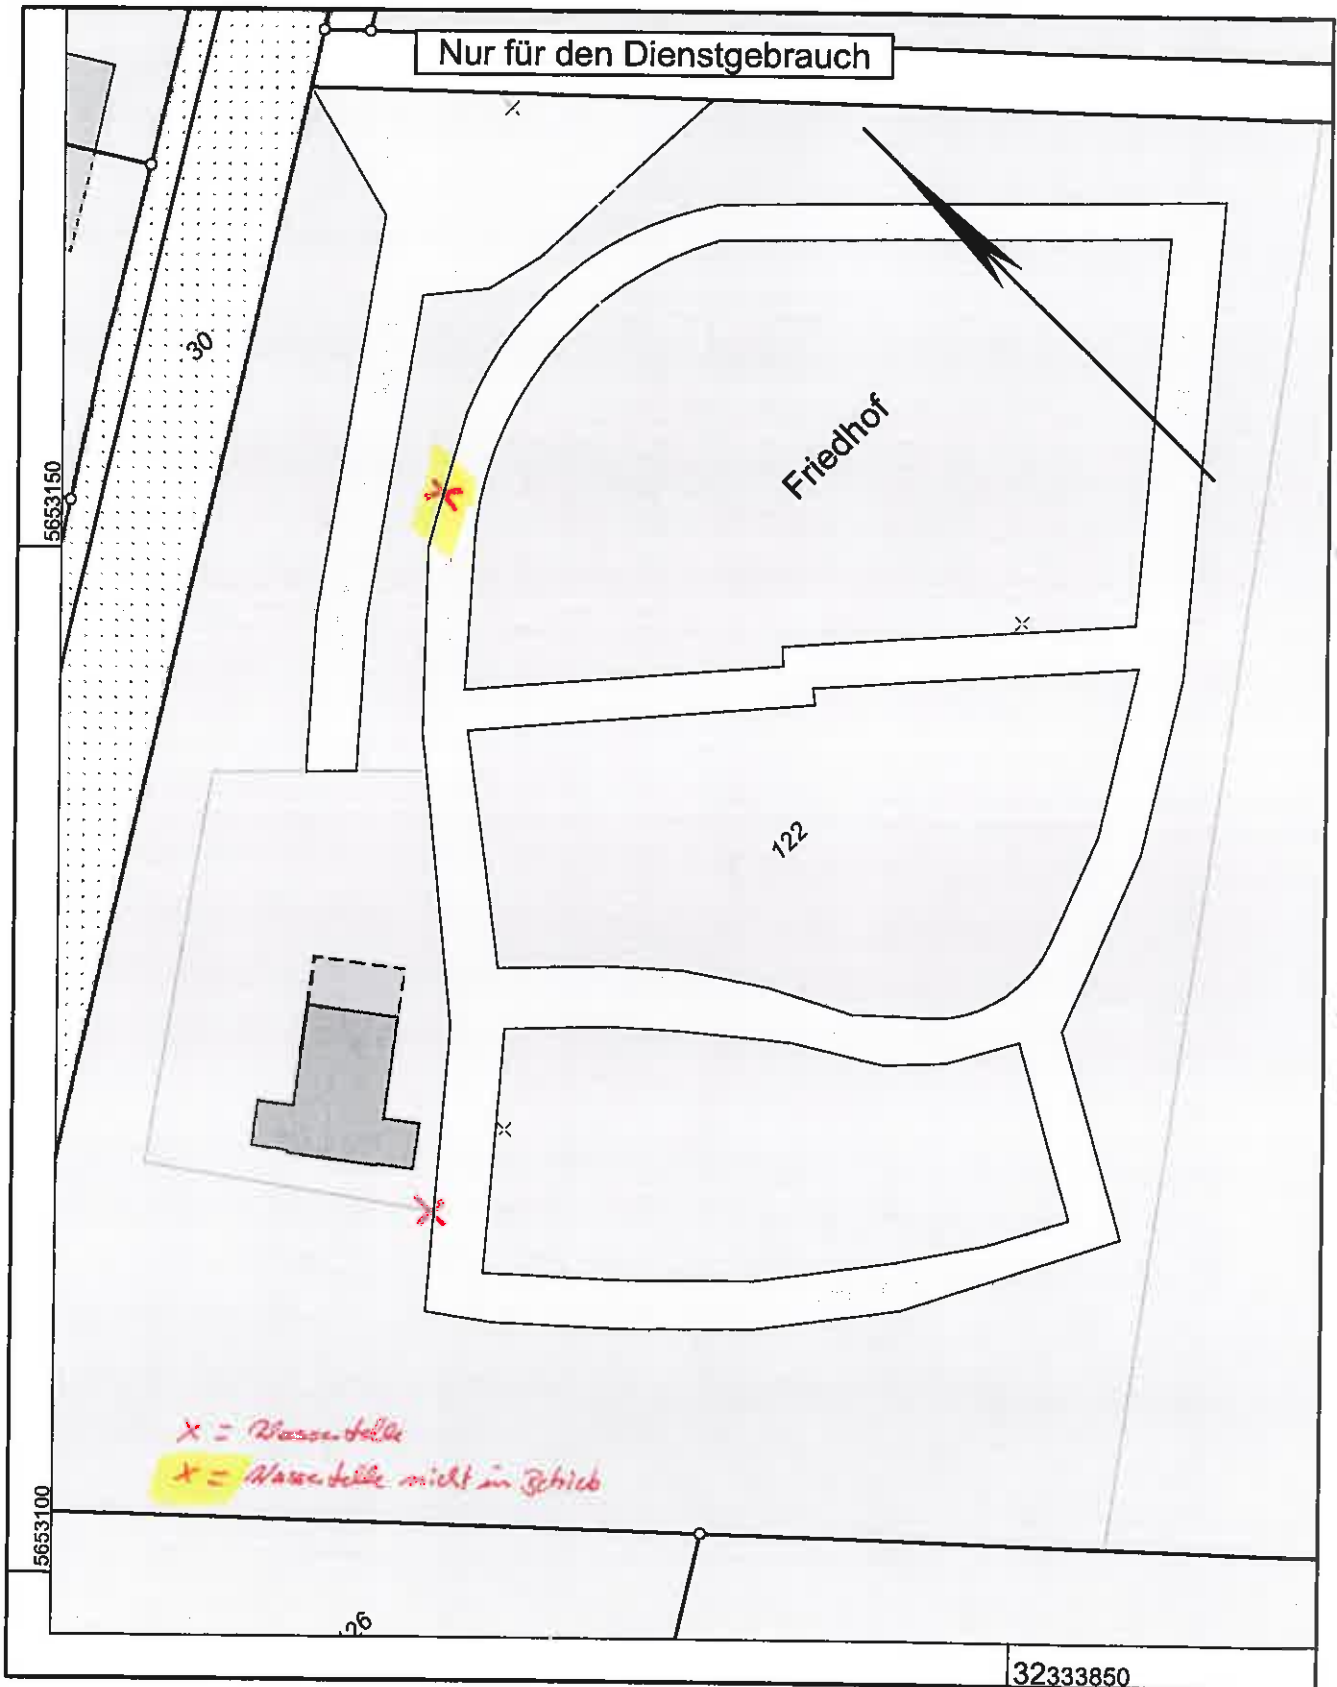


Maßstab 1 : 500

Gefertigt im Auftrag durch: Stadt Bedburg, Am Rathaus 1, 50181 Bedburg

© Rhein-Erft-Kreis

Kirchtröndorf

*x = Klassenstelle
x = Klassenstelle nicht mehr vorhanden!*

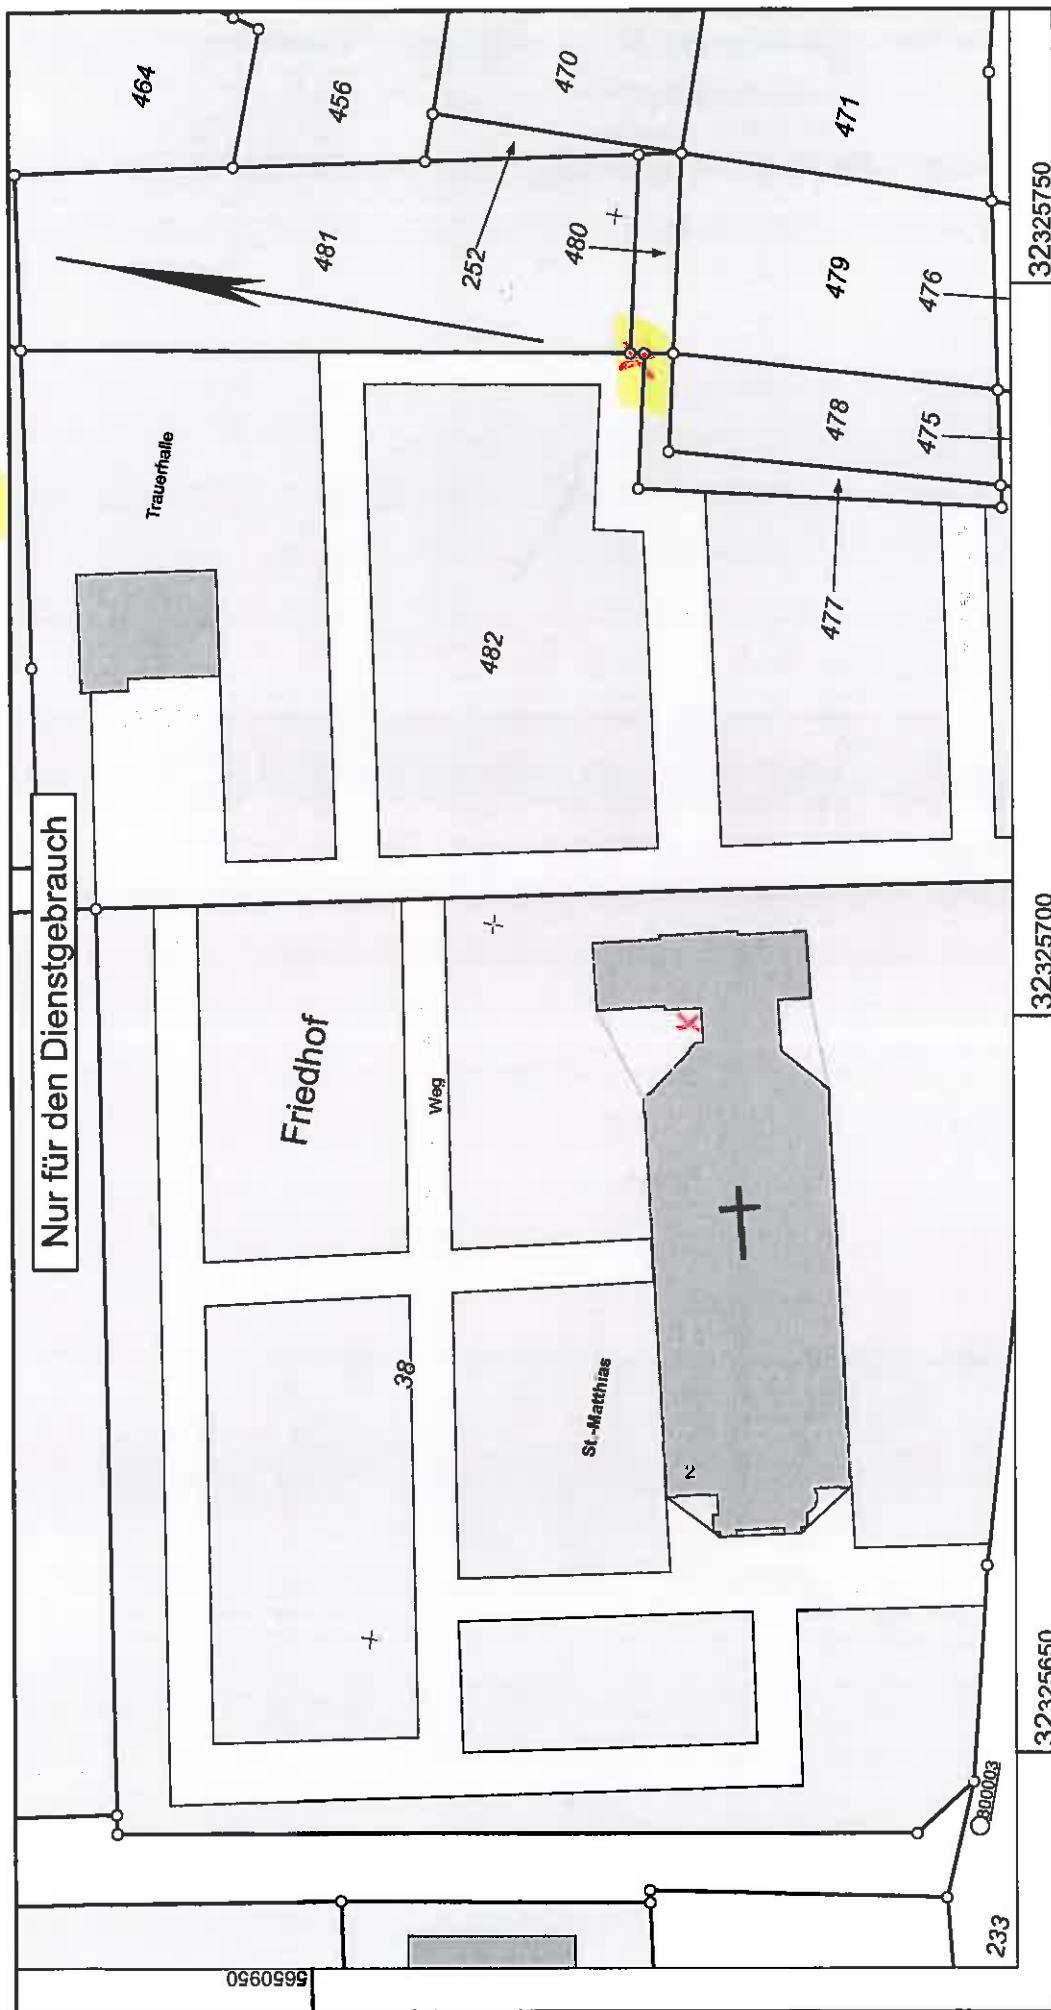

Rhein-Erft-Kreis
Katasteramt
Willy-Brandt-Platz 1
50126 Bergheim

Maßstab 1 : 500



© Rhein-Erft-Kreis

Auszug aus dem Liegenschaftskataster

Flurkarte NRW 1:500

Flurstück: 38
Flur: 26
Gemarkung: Pütz
Schwarzer Weg 2, Bedburg


Gefertigt im Auftrag durch:
Stadt Bedburg, Am Rathaus 1, 50181 Bedburg

Erstellt: 13.08.2013
Zeichen:

Mitchberten

Flurstück: 323
Flur: 33
Gemarkung: Pütz
Küppersgasse, Bedburg

Erstellt: 13.08.2013
Zeichen:

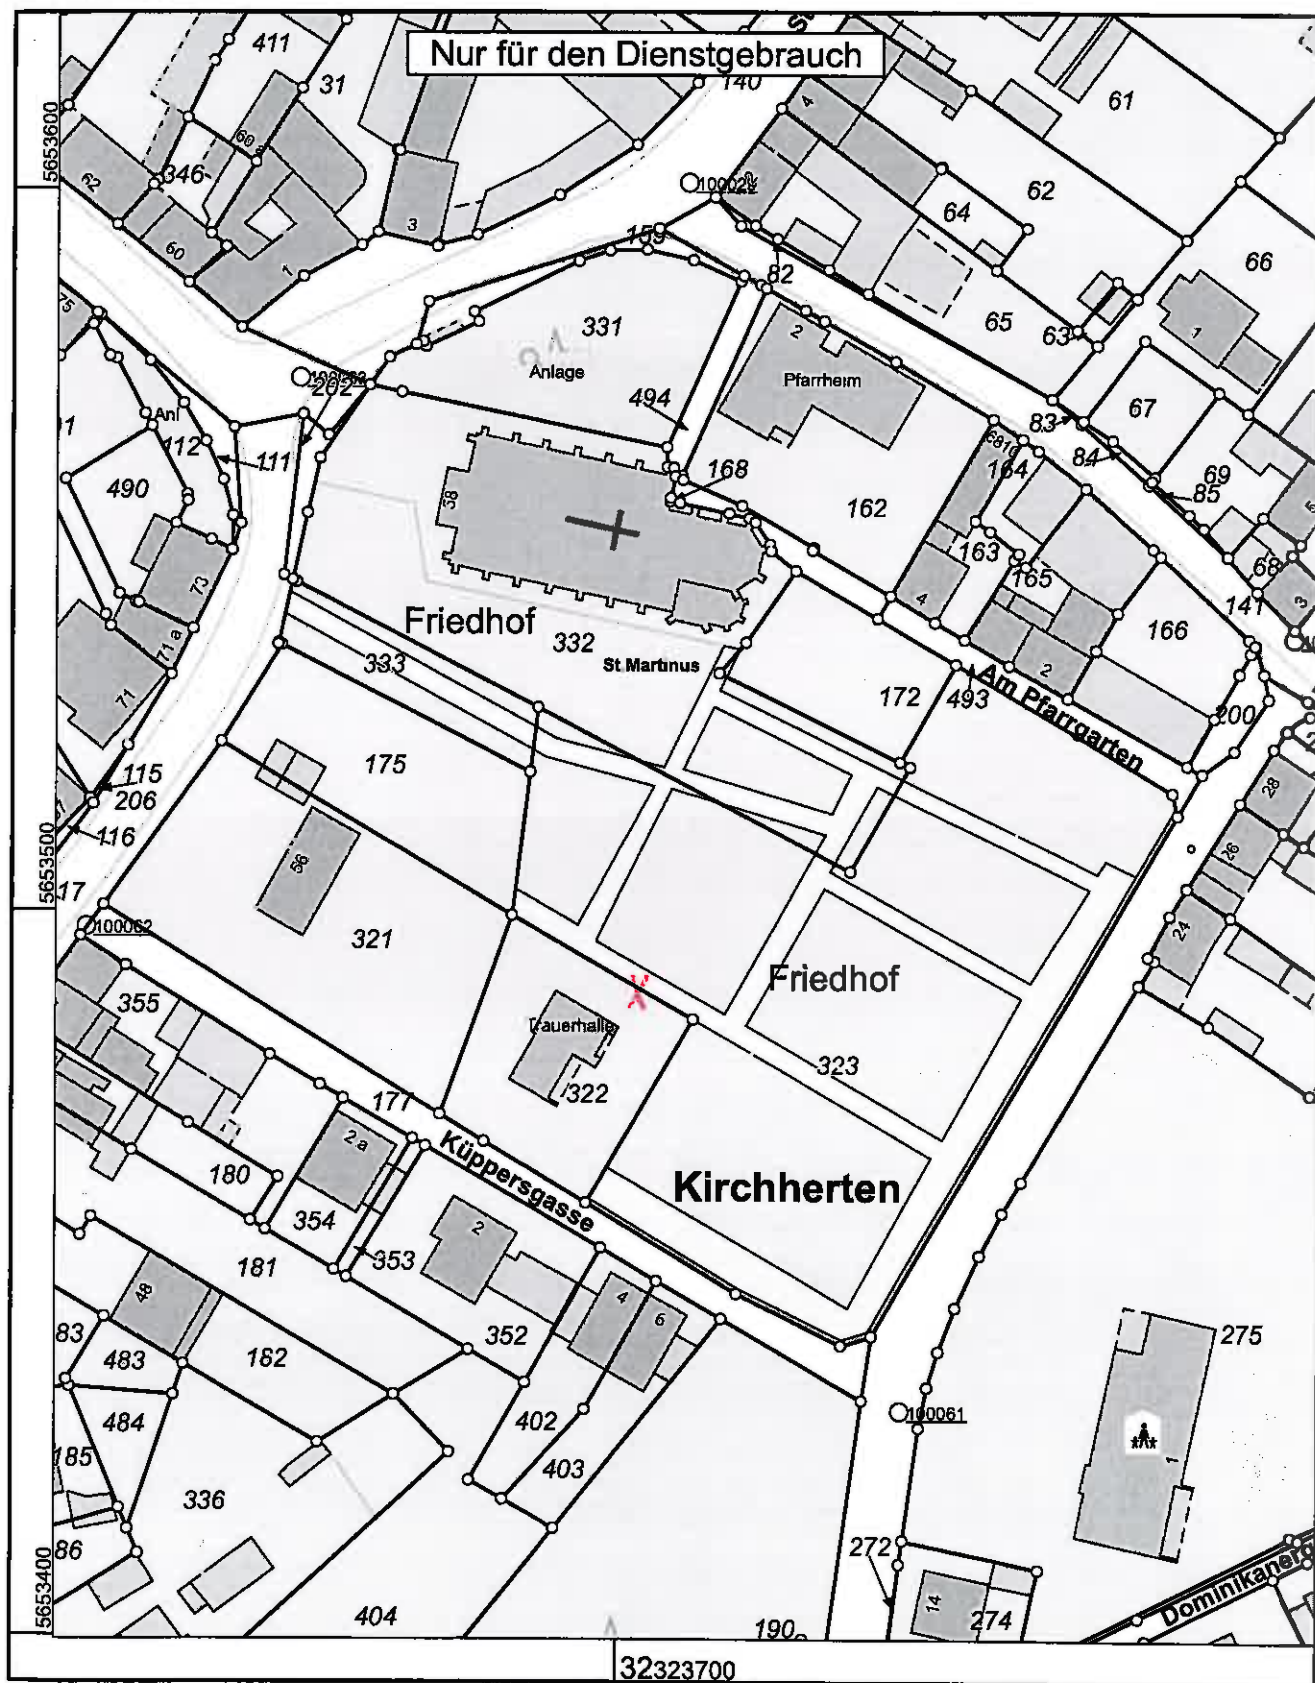

Maßstab 1 : 1000

Gefertigt im Auftrag durch: Stadt Bedburg, Am Rathaus 1, 50181 Bedburg

© Rhein-Erft-Kreis



**Rhein-Erft-Kreis
Katasteramt**

Willy-Brandt-Platz 1
50126 Bergheim


**Auszug aus dem
Liegenschaftskataster**

Flurkarte NRW 1:1000

Flurstück: 1480
Flur: 5
Gemarkung: Kaster
Kirchplatz, Bedburg

Königshoven

Erstellt: 13.08.2013
Zeichen:

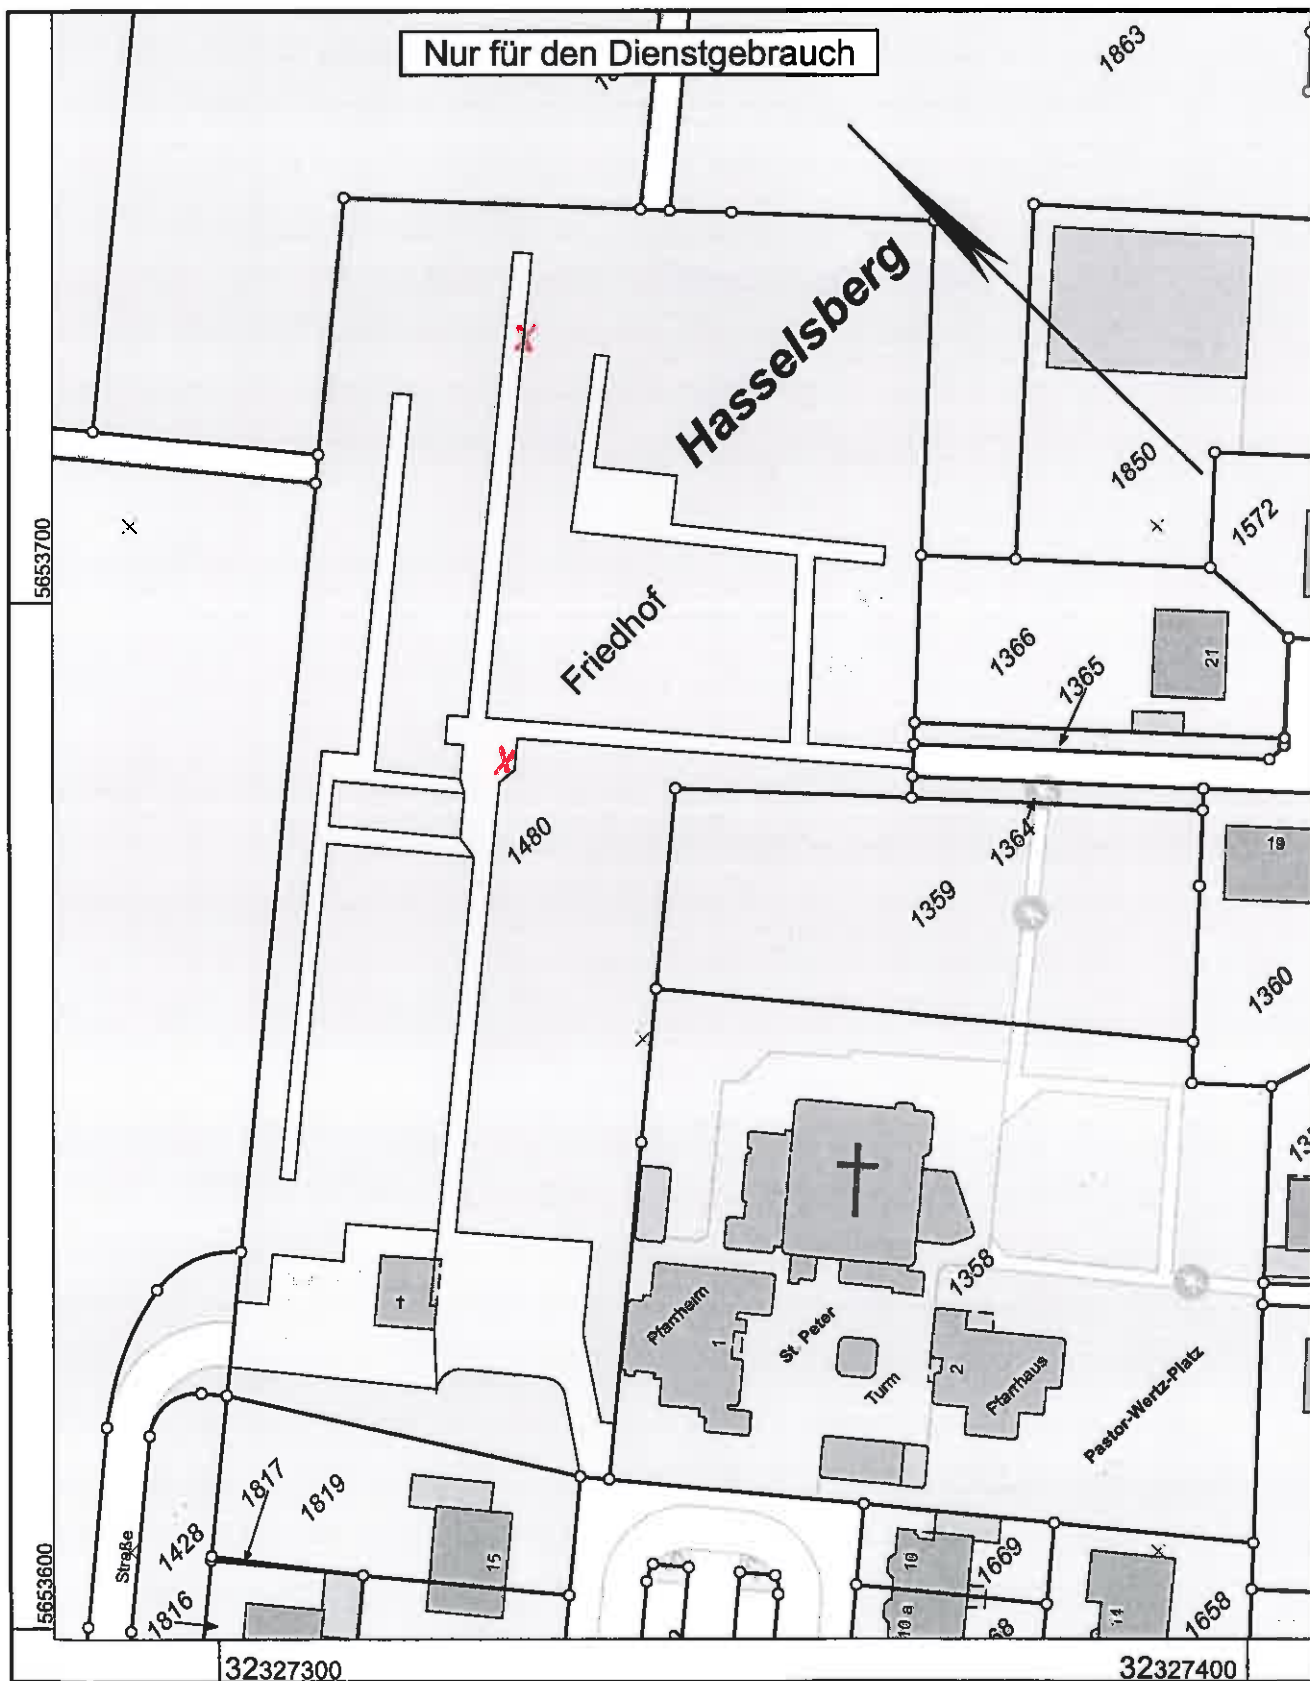

Maßstab 1 : 1000

Gefertigt im Auftrag durch: Stadt Bedburg, Am Rathaus 1, 50181 Bedburg

© Rhein-Erft-Kreis



Rhein-Erft-Kreis
Katasteramt

Willy-Brandt-Platz 1
50126 Bergheim


Auszug aus dem Liegenschaftskataster

Flurkarte NRW 1:500

Flurstück: 800
Flur: 3
Gemarkung: Kaster
Auf dem Wall, Bedburg

*Kaster
- alter Teil -*

Erstellt: 13.08.2013
Zeichen:

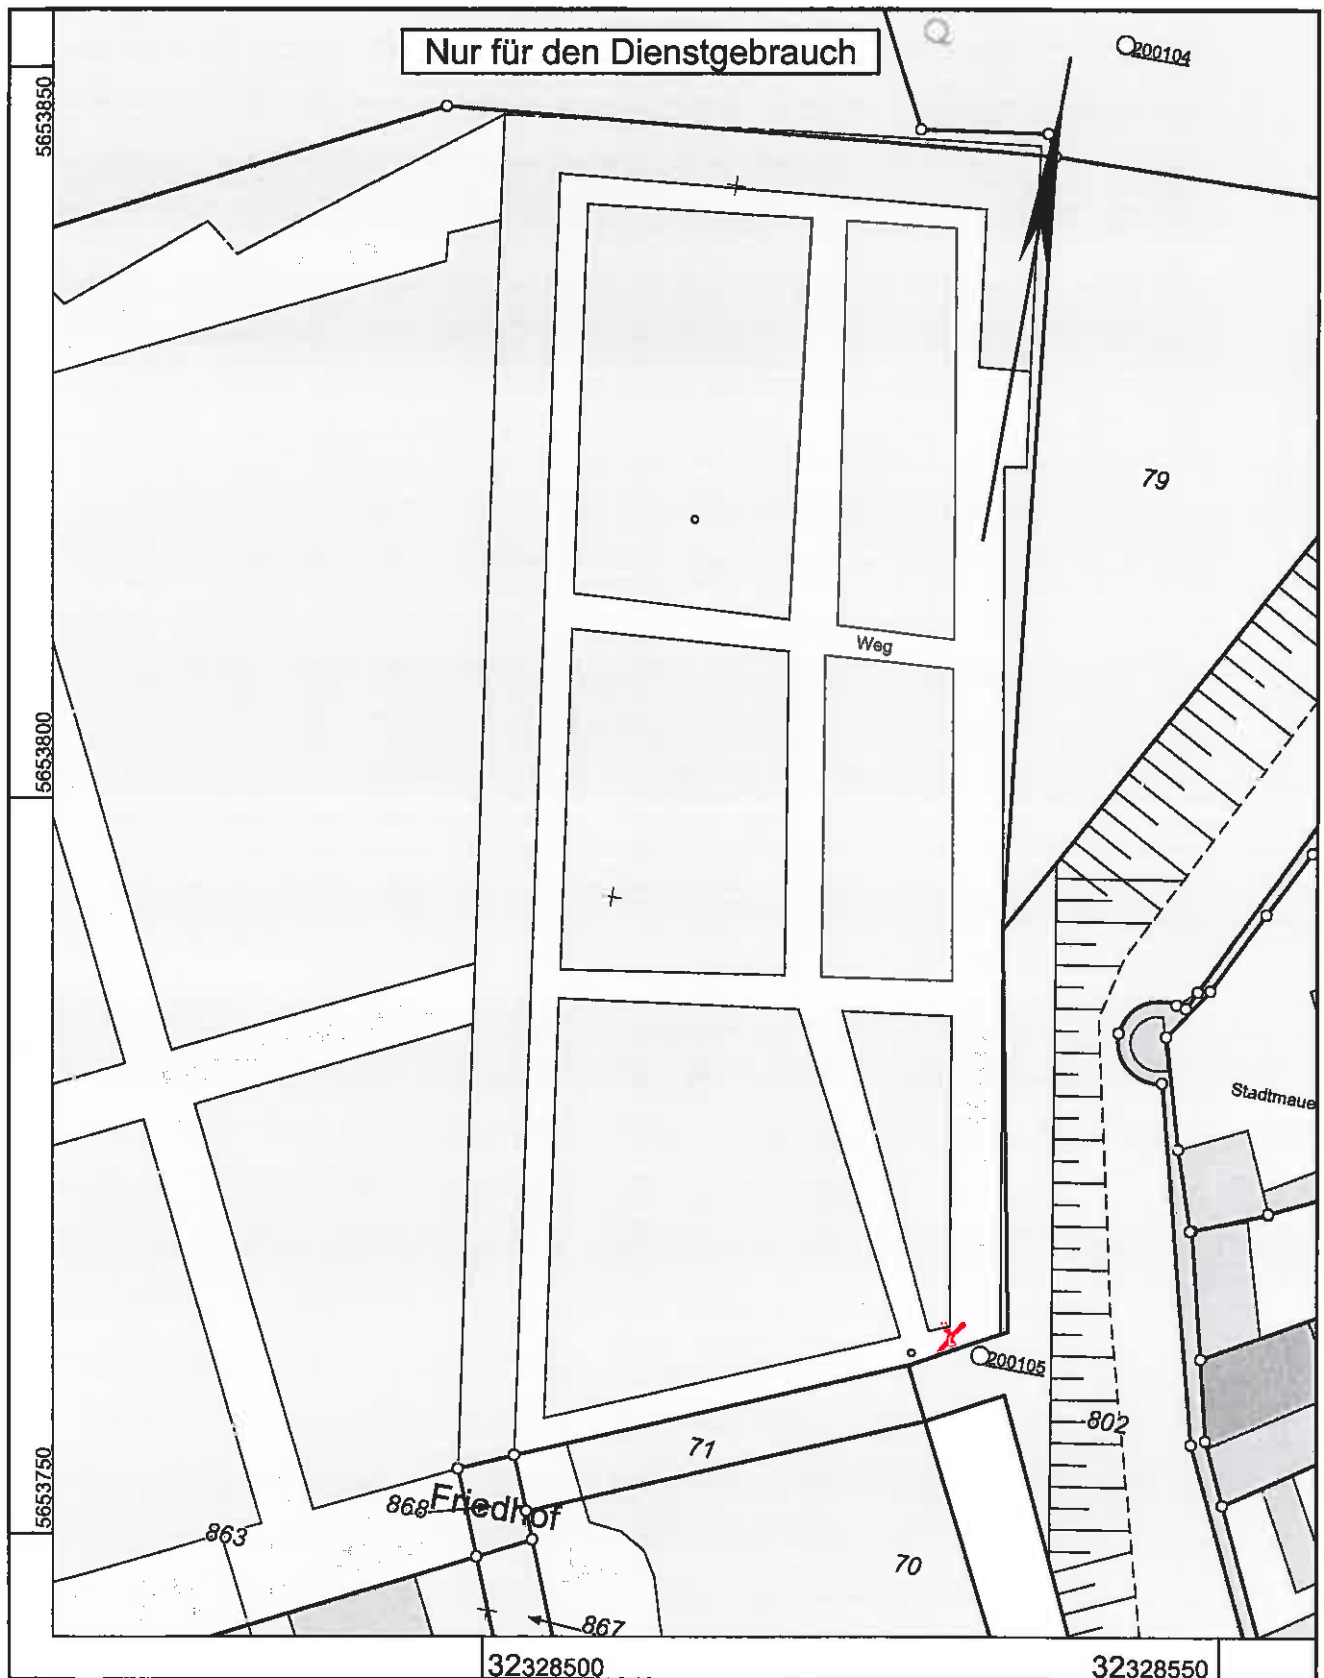


Maßstab 1 : 500

Gefertigt im Auftrag durch: Stadt Bedburg, Am Rathaus 1, 50181 Bedburg

© Rhein-Erft-Kreis

Brick

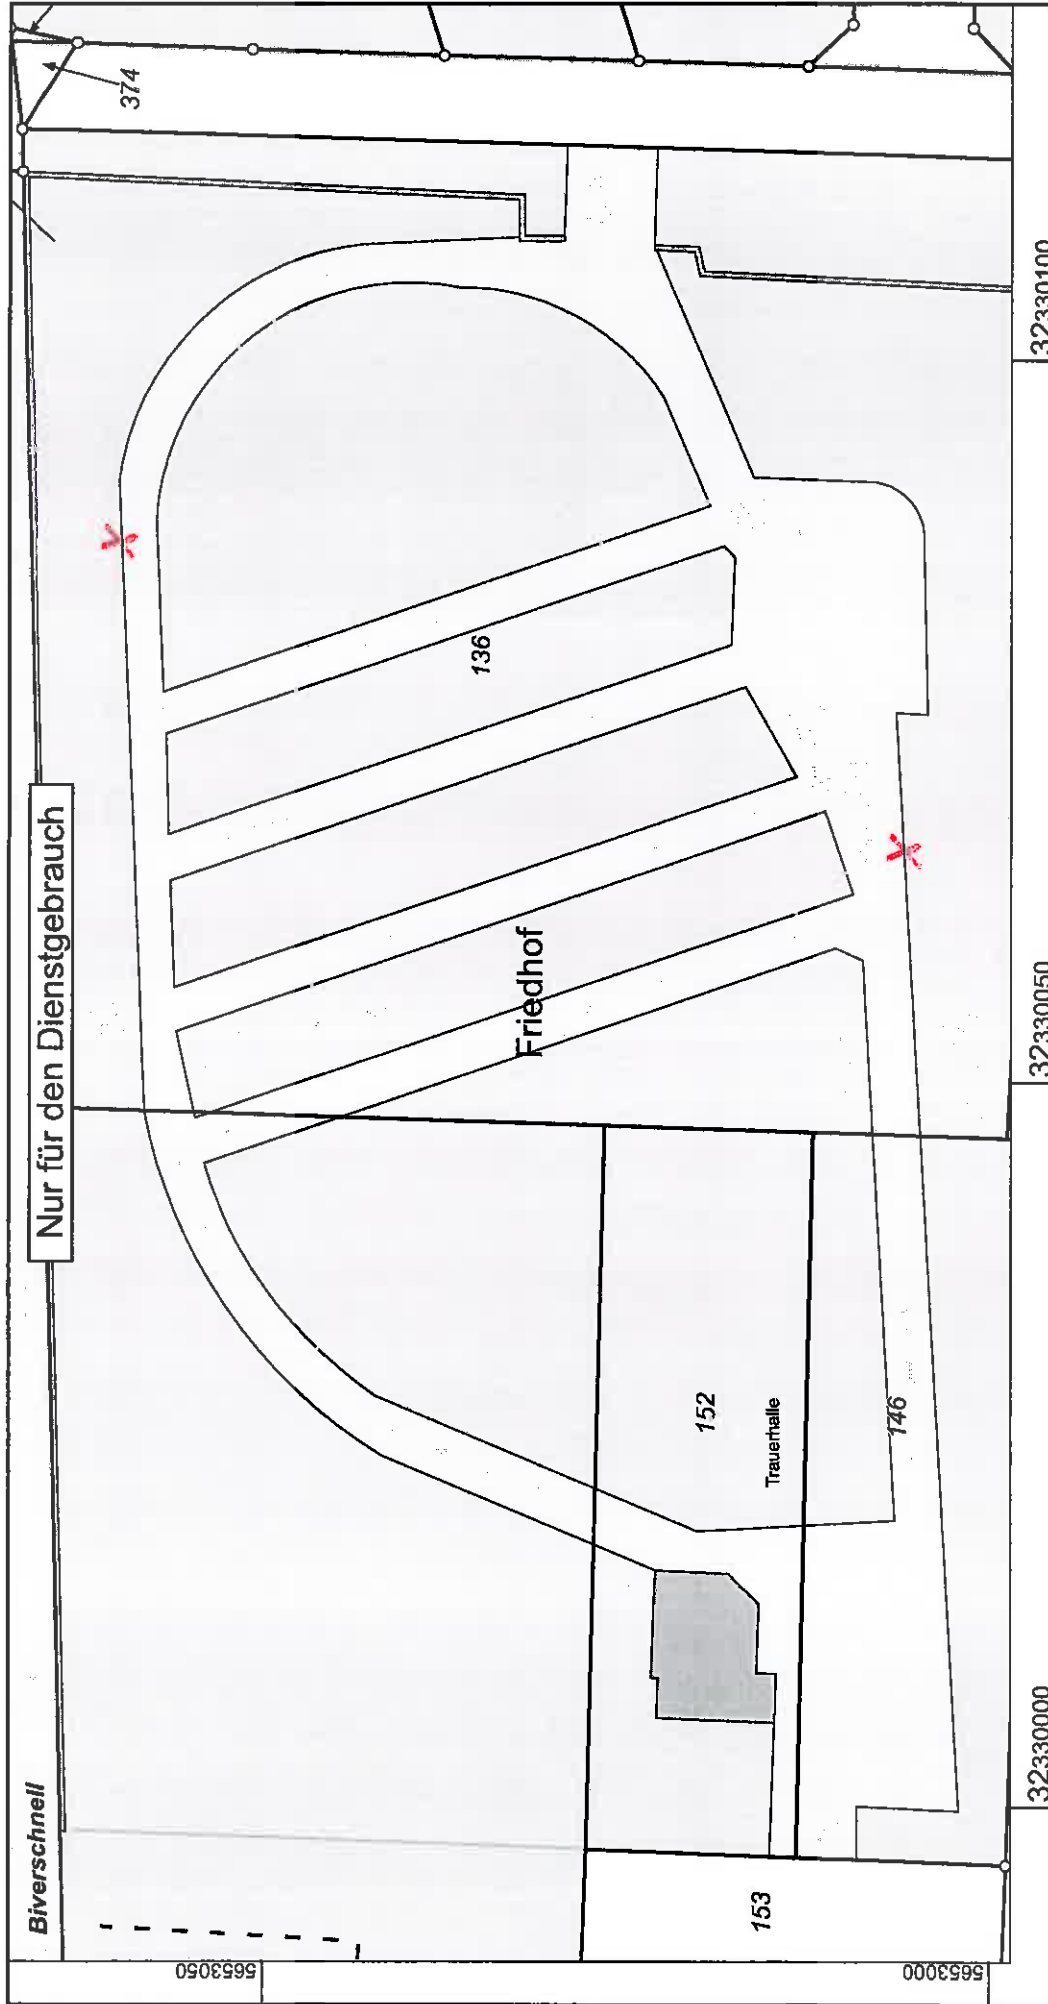

Rhein-Erft-Kreis
Katasteramt
Willy-Brandt-Platz 1
50126 Bergheim

Maßstab 1 : 500



© Rhein-Erft-Kreis


Auszug aus dem
Liegenschaftskataster
Flurkarte NRW 1:500

Flurstück: 136
Flur: 12
Gemarkung: Bedburg
Am Schirkernhof, Bedburg

Gefertigt im Auftrag durch:
Stadt Bedburg, Am Rathaus 1, 50181 Bedburg

Erstellt: 13.08.2013
Zeichen:

Lipp

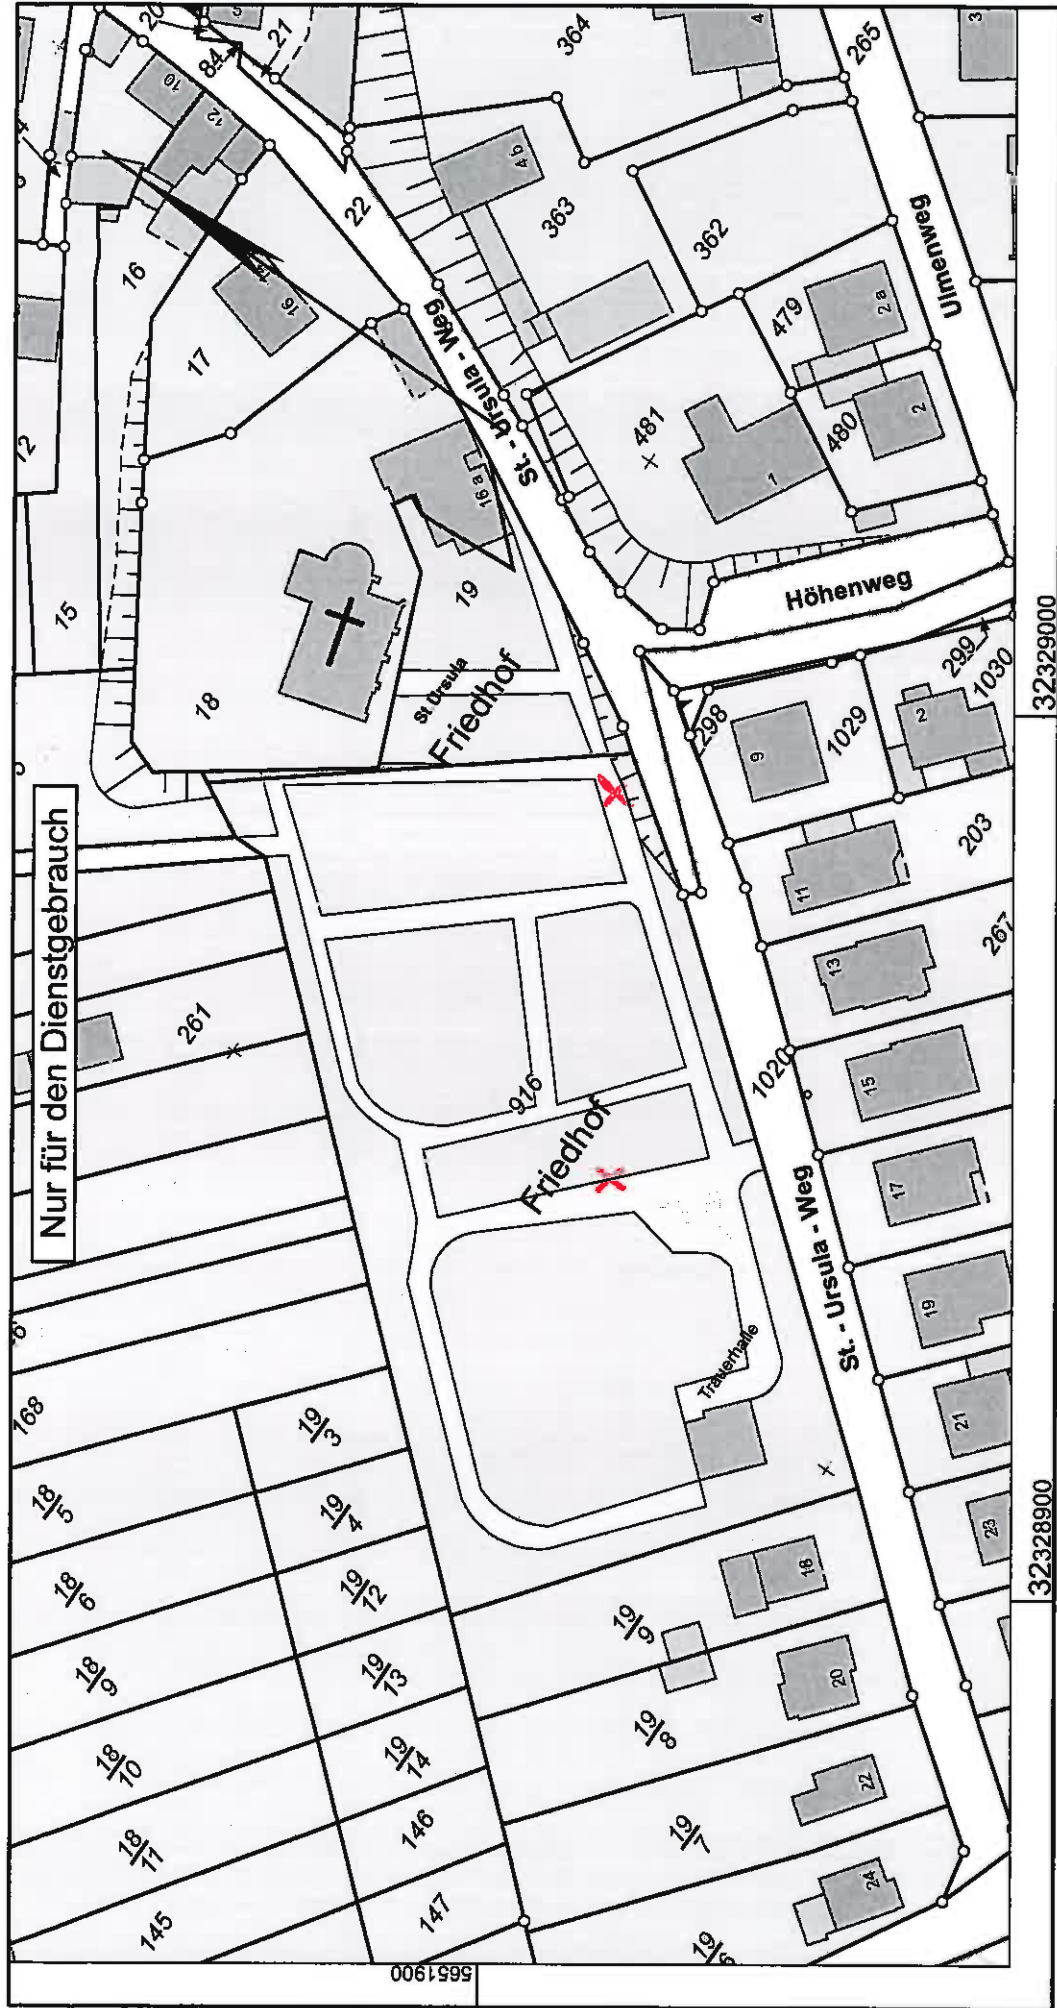

Rhein-Erft-Kreis
Katasteramt
Willy-Brandt-Platz 1
50126 Bergheim

Maßstab 1 : 1000



© Rhein-Erft-Kreis

Auszug aus dem

Liegenschaftskataster


Flurkarte NRW 1:1000

Flurstück: 392
Flur: 41
Gemarkung: Bedburg
Theodor-Heuss-Straße 46, Bedburg

Gefertigt im Auftrag durch:
Stadt Bedburg, Am Rathaus 1, 50181 Bedburg

Erstellt: 12.08.2013
Zeichen:

Kirchhof

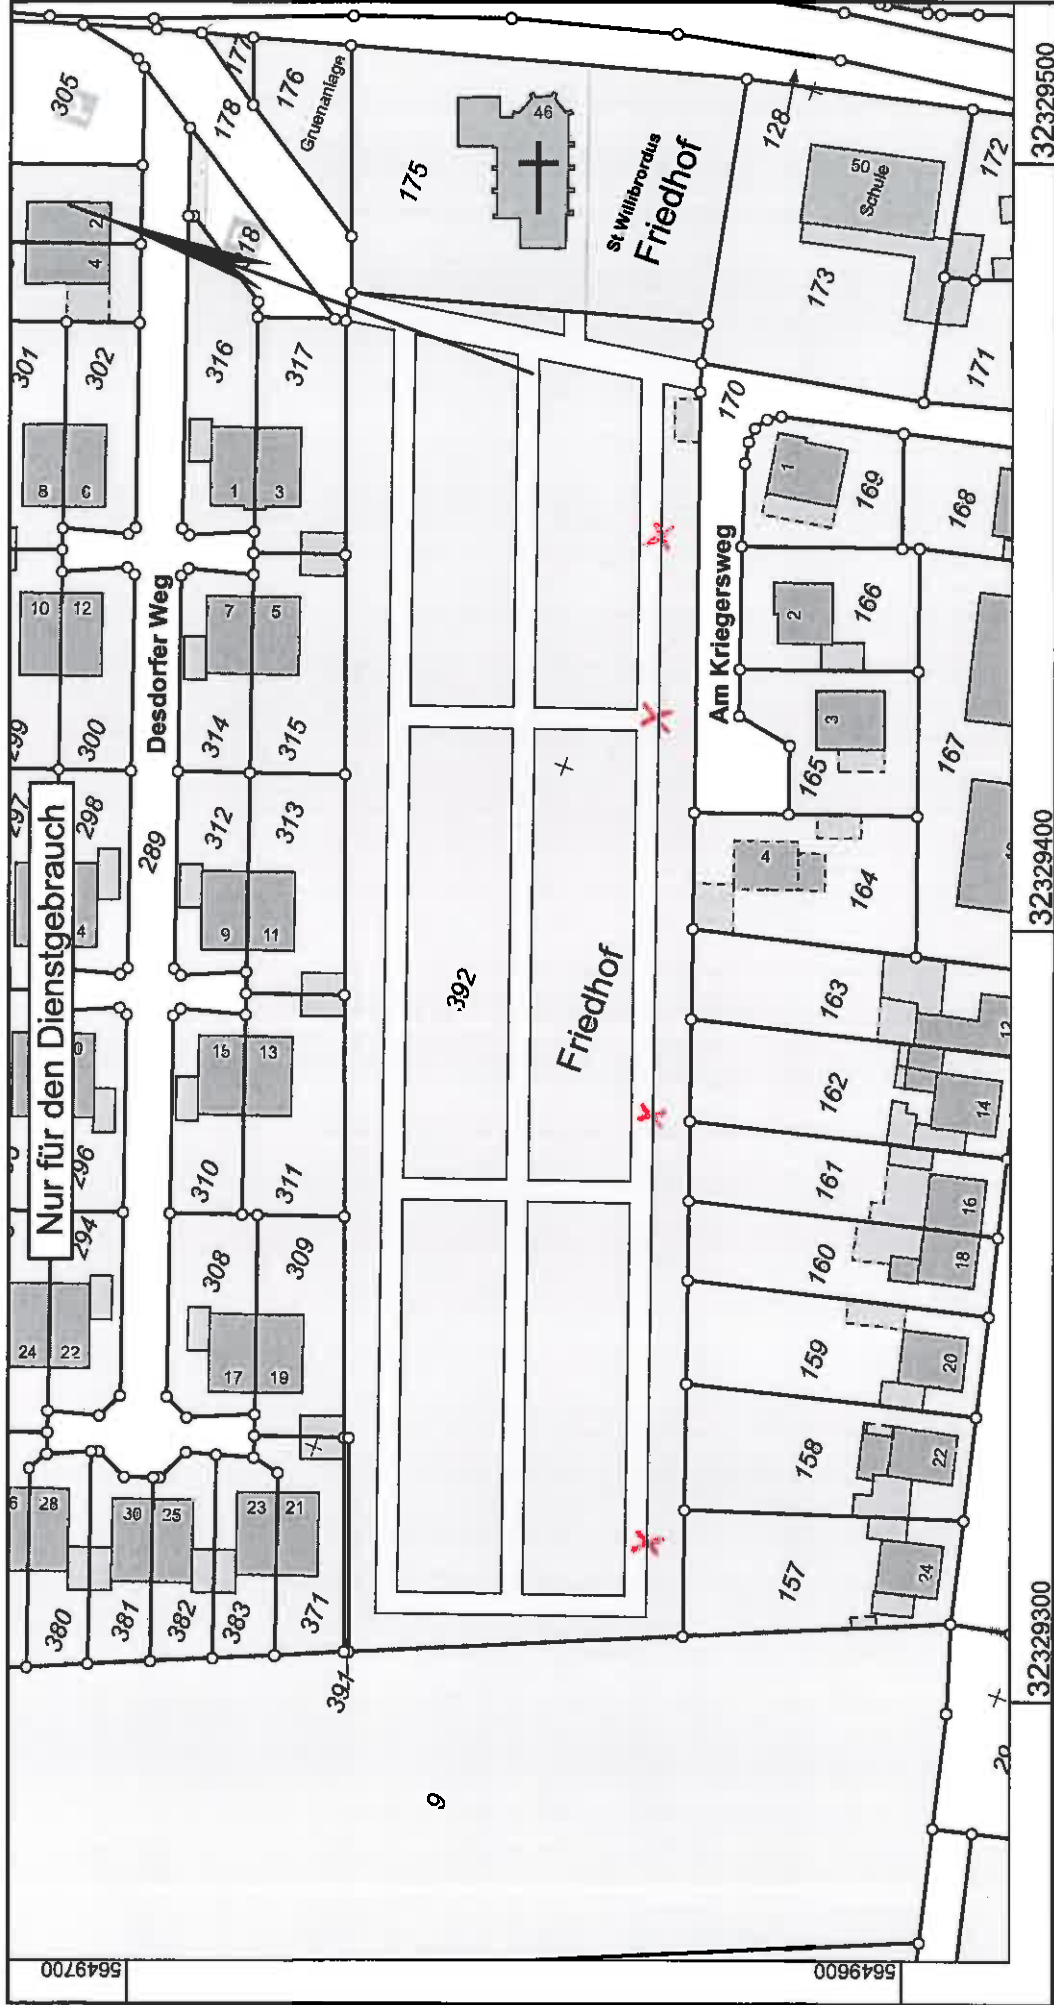

Auszug aus dem Liegenschaftskataster

Flurkarte NRW 1:1000

© Rhein-Erft-Kreis

Maßstab 1 : 1000

Rhein-Erft-Kreis
Katasteramt
Willy-Brandt-Platz 1
50126 Bergheim

Gefertigt im Auftrag durch:
Stadt Bedburg, Am Rathaus 1, 50181 Bedburg

Erstellt: 12.08.2013
Zeichen:



Flurstück: 392
Flur: 41
Gemarkung: Bedburg
Theodor-Heuss-Straße 46, Bedburg