



Rhein-Erft-Kreis Katasteramt


Willy-Brandt-Platz 1
50126 Bergheim

Auszug aus dem Liegenschaftskataster

Flurkarte NRW 1:2000

Flurstück: 130
Flur: 37
Gemarkung: Bedburg
Lindenstraße, Bedburg

Erstellt: 17.12.2014
Zeichen:

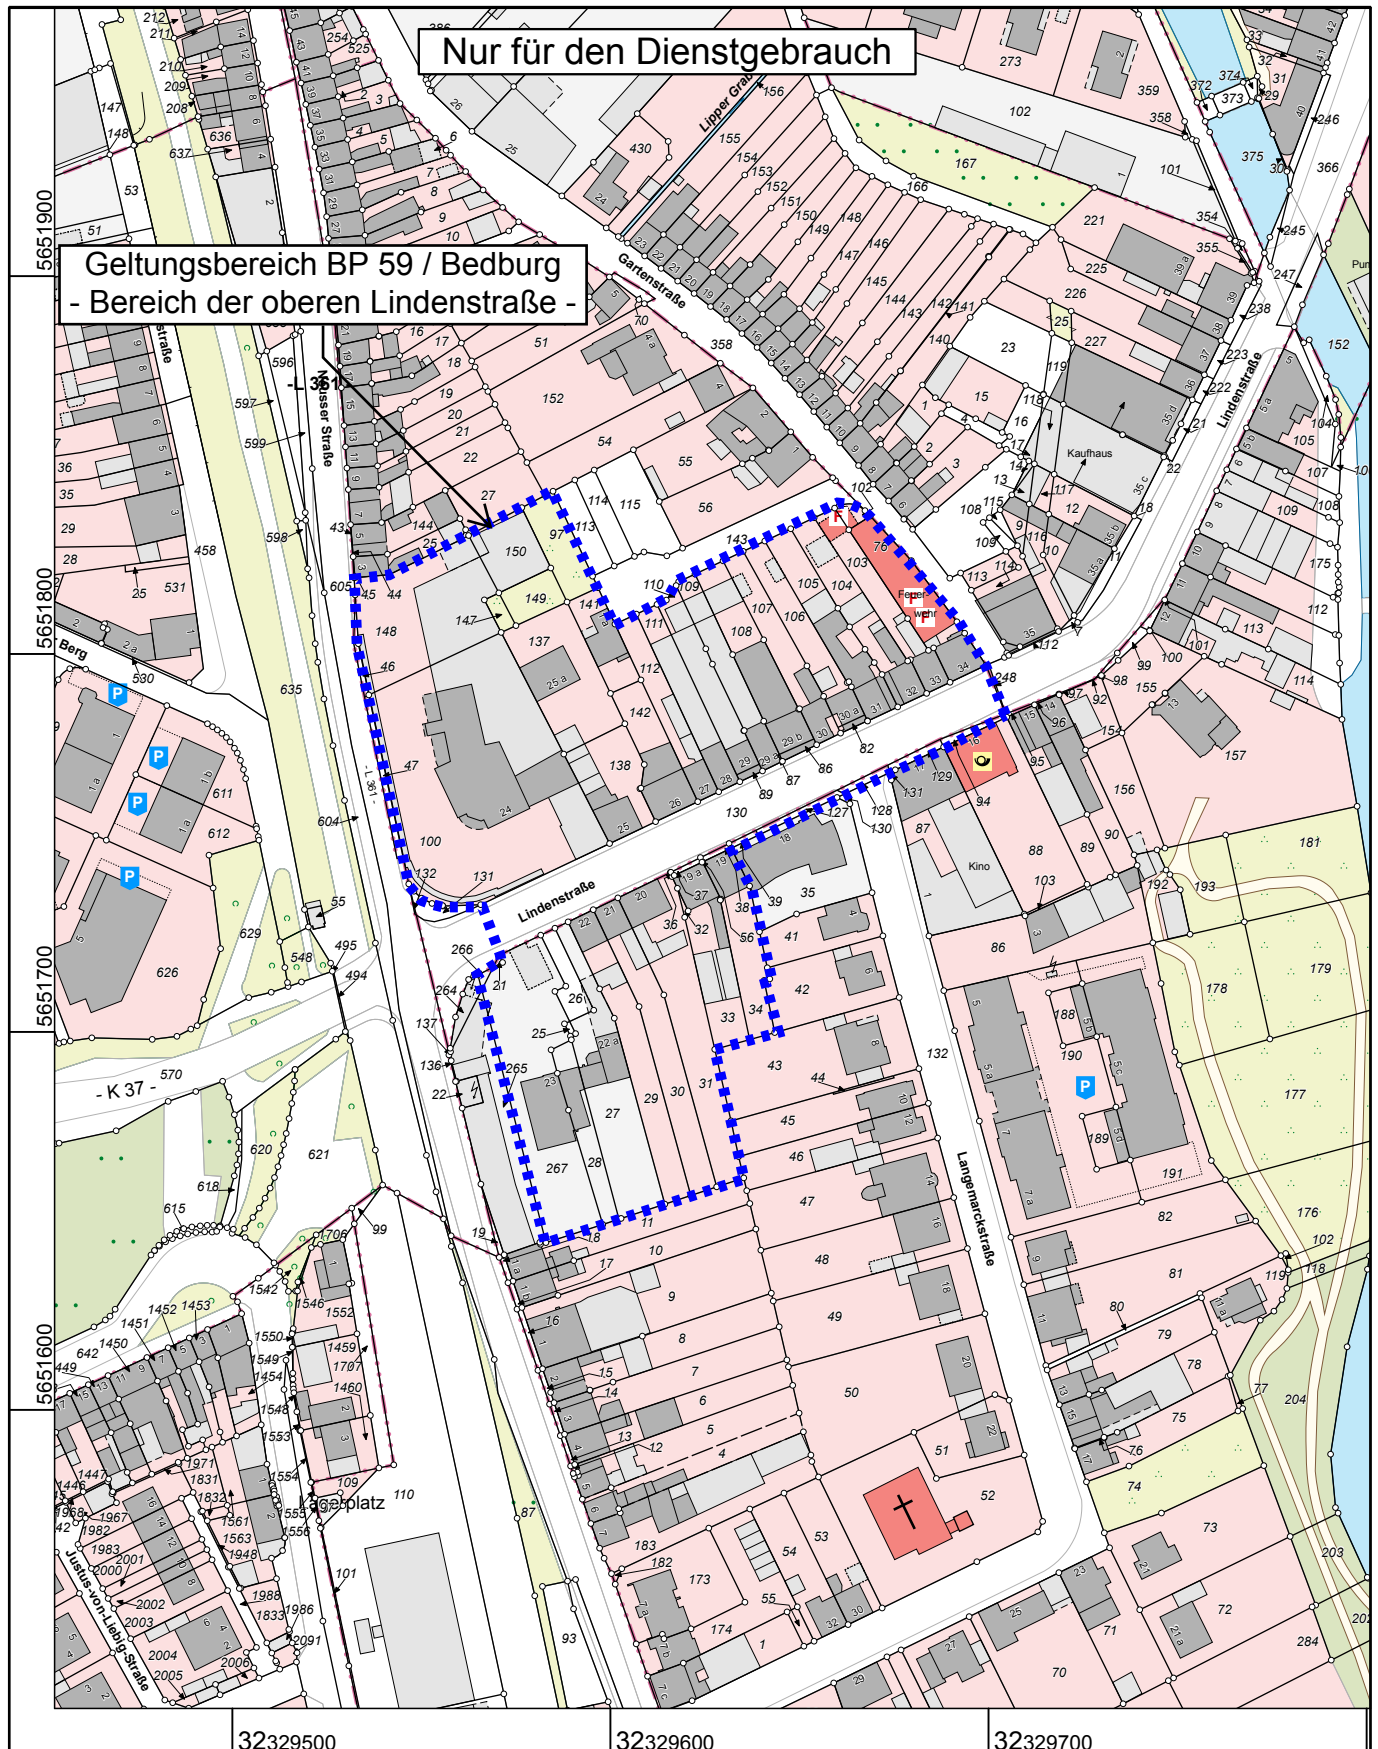

Maßstab 1 : 2000

Gefertigt im Auftrag durch: Stadt Bedburg, Am Rathaus 1, 50181 Bedburg

© Rhein-Erft-Kreis