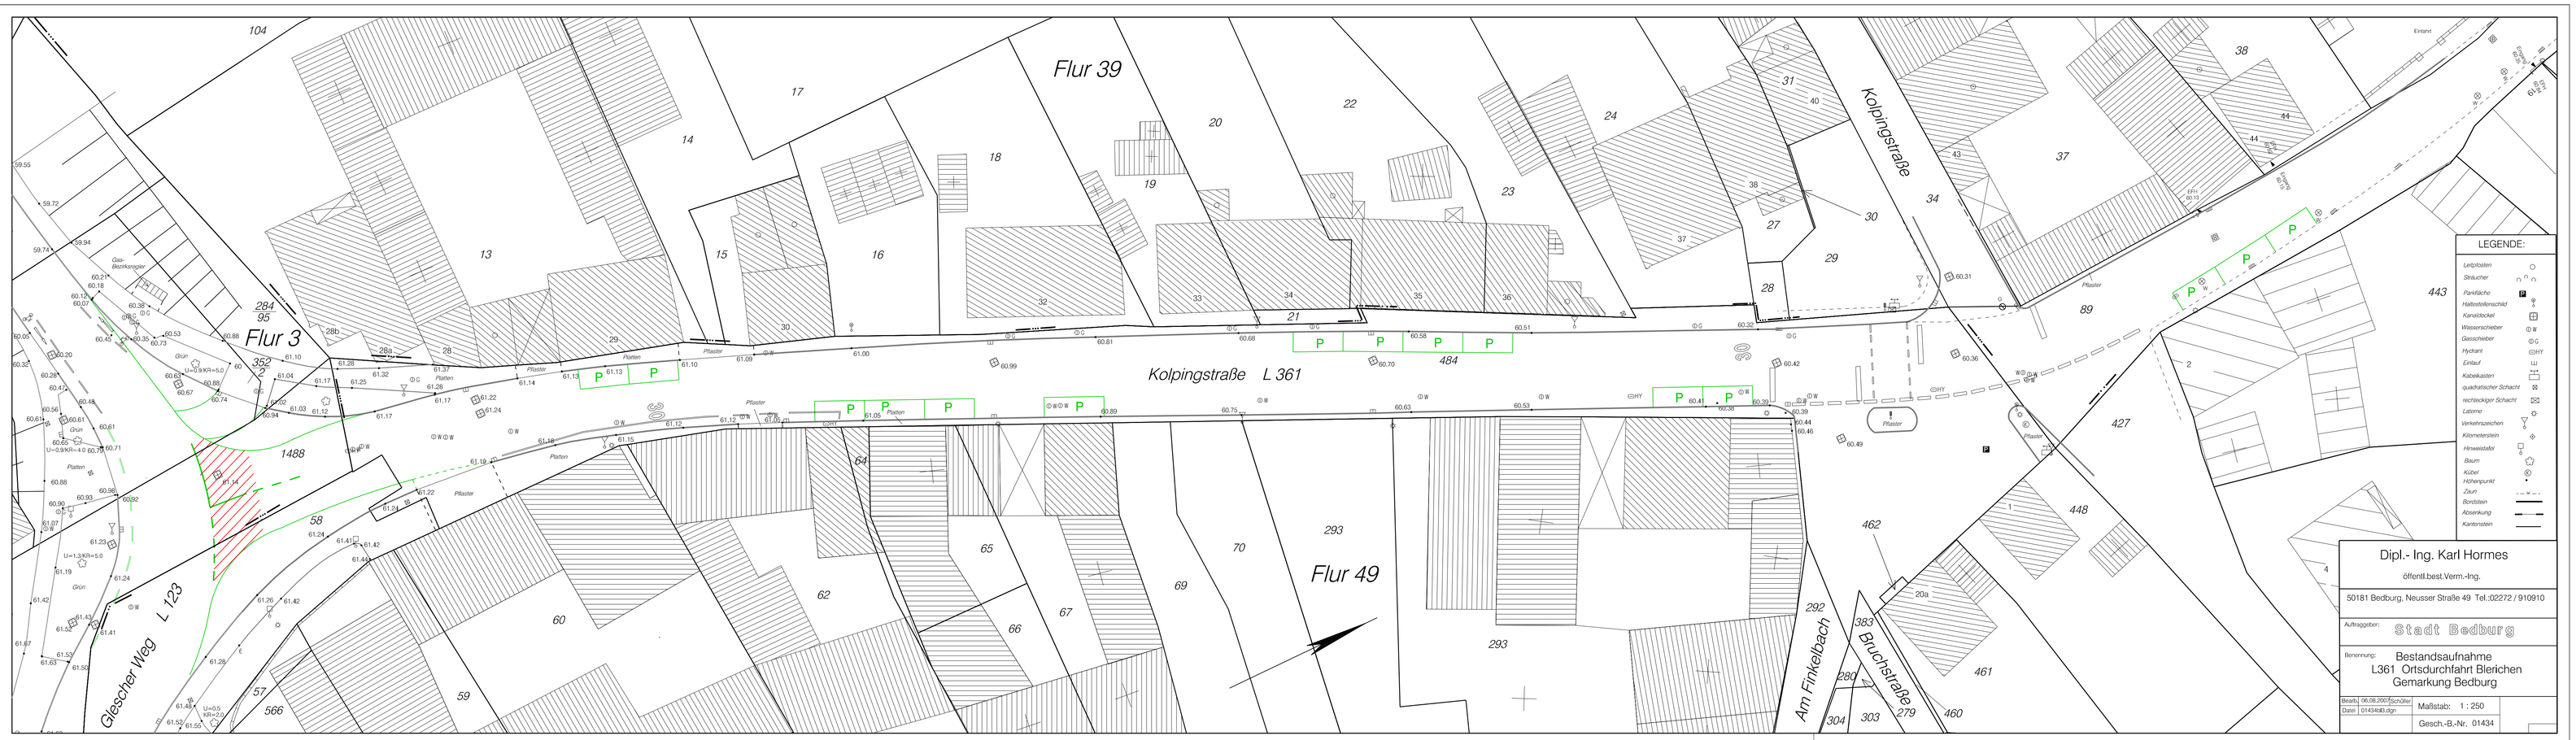

Flur 39
Flur 3
Flur 49
Kolpingstraße L 361
Kolpingstraße
Gleschet Weg L 123
Am Finkelbach
Bruchstraße
284
95
352
1488
484
293
566
LEGENDE:
Leitpfosten
Sträucher
Parkfläche
Hallostellenschild
Kanaldeckel
Wasserschieber
Gasschieber
Hydrant
Einlauf
Kabelkasten
quadratischer Schacht
rechteckiger Schacht
Latterne
Verkehrszeichen
Kilometerstein
Hinweisstafel
Baum
Kübel
Höhenpunkt
Zaun
Bordstein
Absenkung
Kantenstein
Dipl.- Ing. Karl Hormes
öffentl.best.Verm.-Ing.
50181 Bedburg, Neusser Straße 49 Tel.:02272 / 910910
Auftraggeber:
Stadt Bedburg
Benennung:
Bestandsaufnahme
L361 Ortsdurchfahrt Blerichen
Gemarkung Bedburg
Bearb. 06.08.2007 Schäfer
Datei 01434640.dgn
Maßstab: 1 : 250
Gesch.-B.-Nr. 01434