



# Rhein-Erft-Kreis Katasteramt

Willy-Brandt-Platz 1  
50126 Bergheim


# Auszug aus dem Liegenschaftskataster

Flurkarte NRW 1:1000


Flurstück: 351  
Flur: 46  
Gemarkung: Bedburg  
Verschönerung 1, Bedburg

Übersichtsplan

Plangeltungsbereich der 8. vereinfachten Änderung des Bebauungsplanes Nr. 33/Bedburg

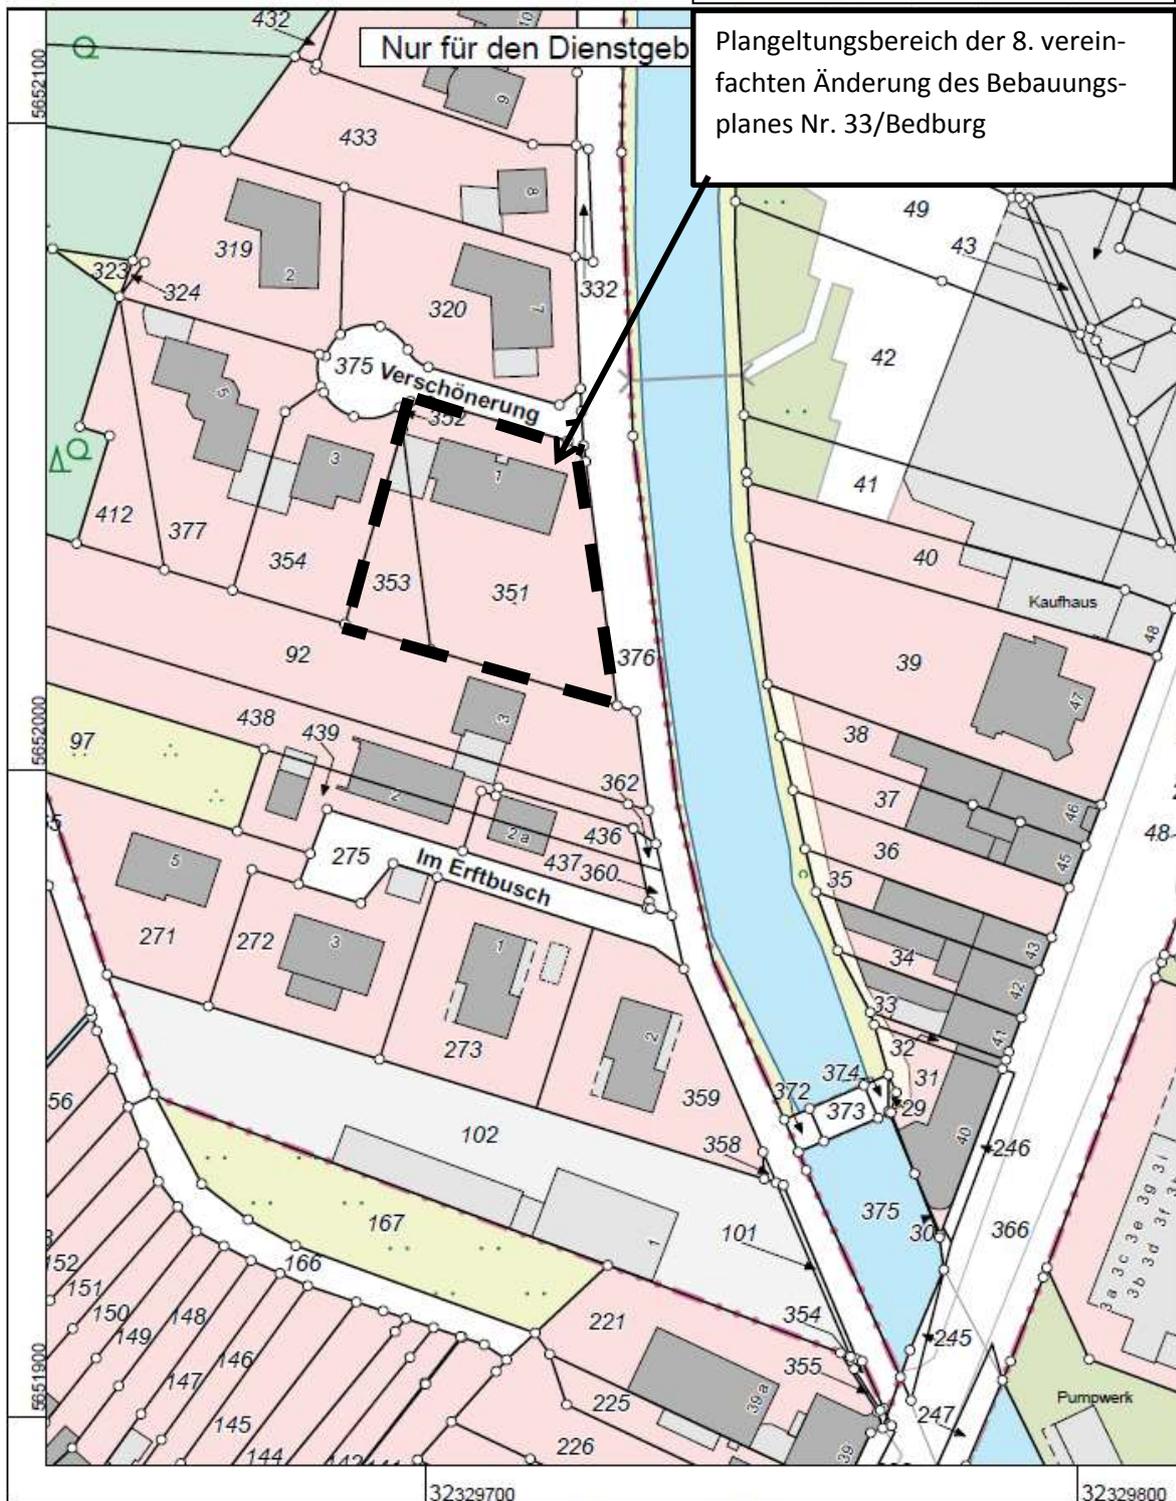

Maßstab 1 : 1000

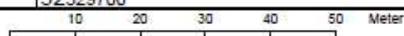

© Rhein-Erft-Kreis