



Rhein-Erft-Kreis
Katasteramt

Willy-Brandt-Platz 1
50126 Bergheim


Auszug aus dem Liegenschaftskataster

Flurkarte NRW 1:1000

Flurstück: 512
Flur: 2
Gemarkung: Bedburg
Am Lindchen, Bedburg

Anlage 3.6
Brocknerstraße

Erstellt: 29.01.2016
Zeichen:

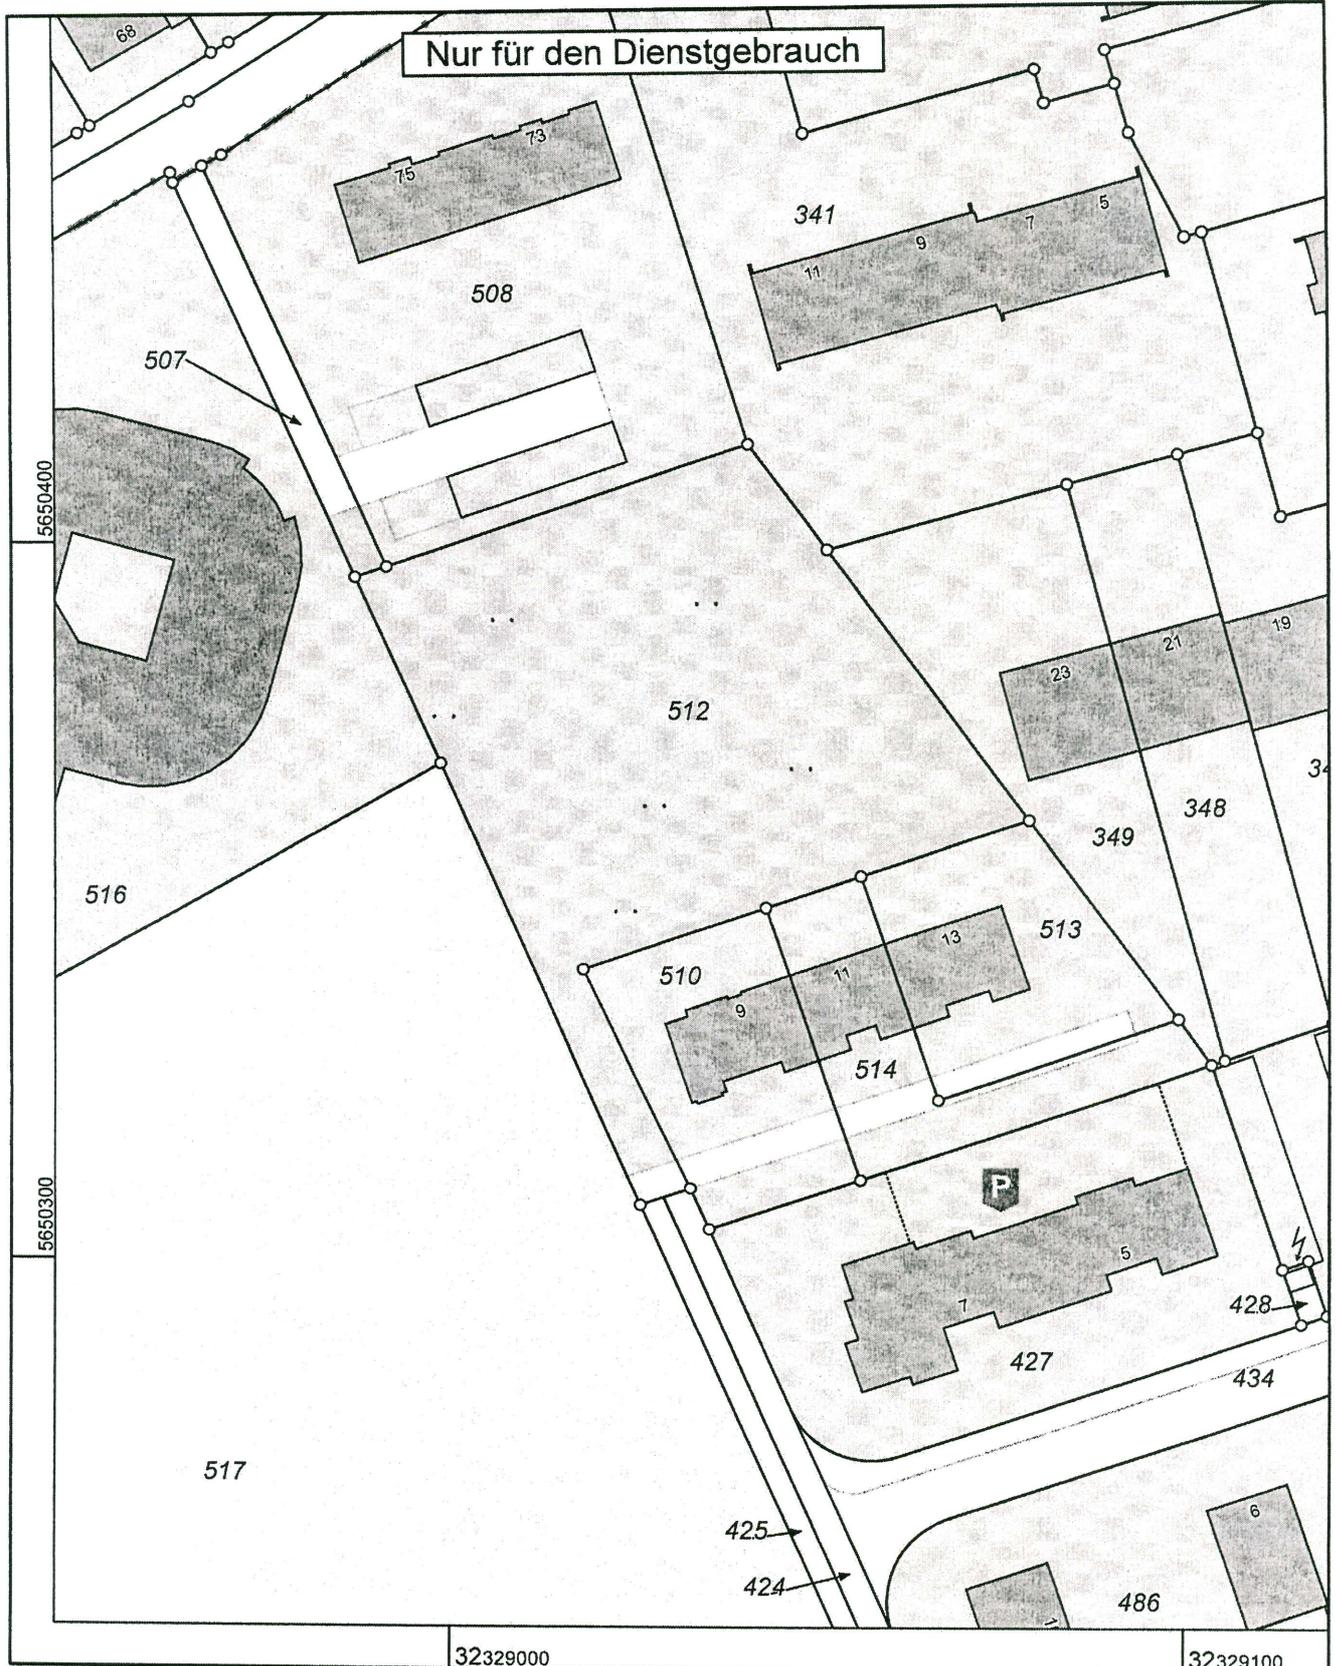

Maßstab 1 : 1000

Gefertigt im Auftrag durch: Stadt Bedburg, Am Rathaus 1, 50181 Bedburg

© Rhein-Erft-Kreis



Rhein-Erft-Kreis
Katasteramt

Willy-Brandt-Platz 1
50126 Bergheim


Anlage 3.7
Alte Schule Lipp

Auszug aus dem
Liegenschaftskataster

Flurkarte NRW 1:1000


Flurstück: 616
Flur: 48
Gemarkung: Bedburg
Karlststraße, Bedburg

Erstellt: 01.02.2016
Zeichen:

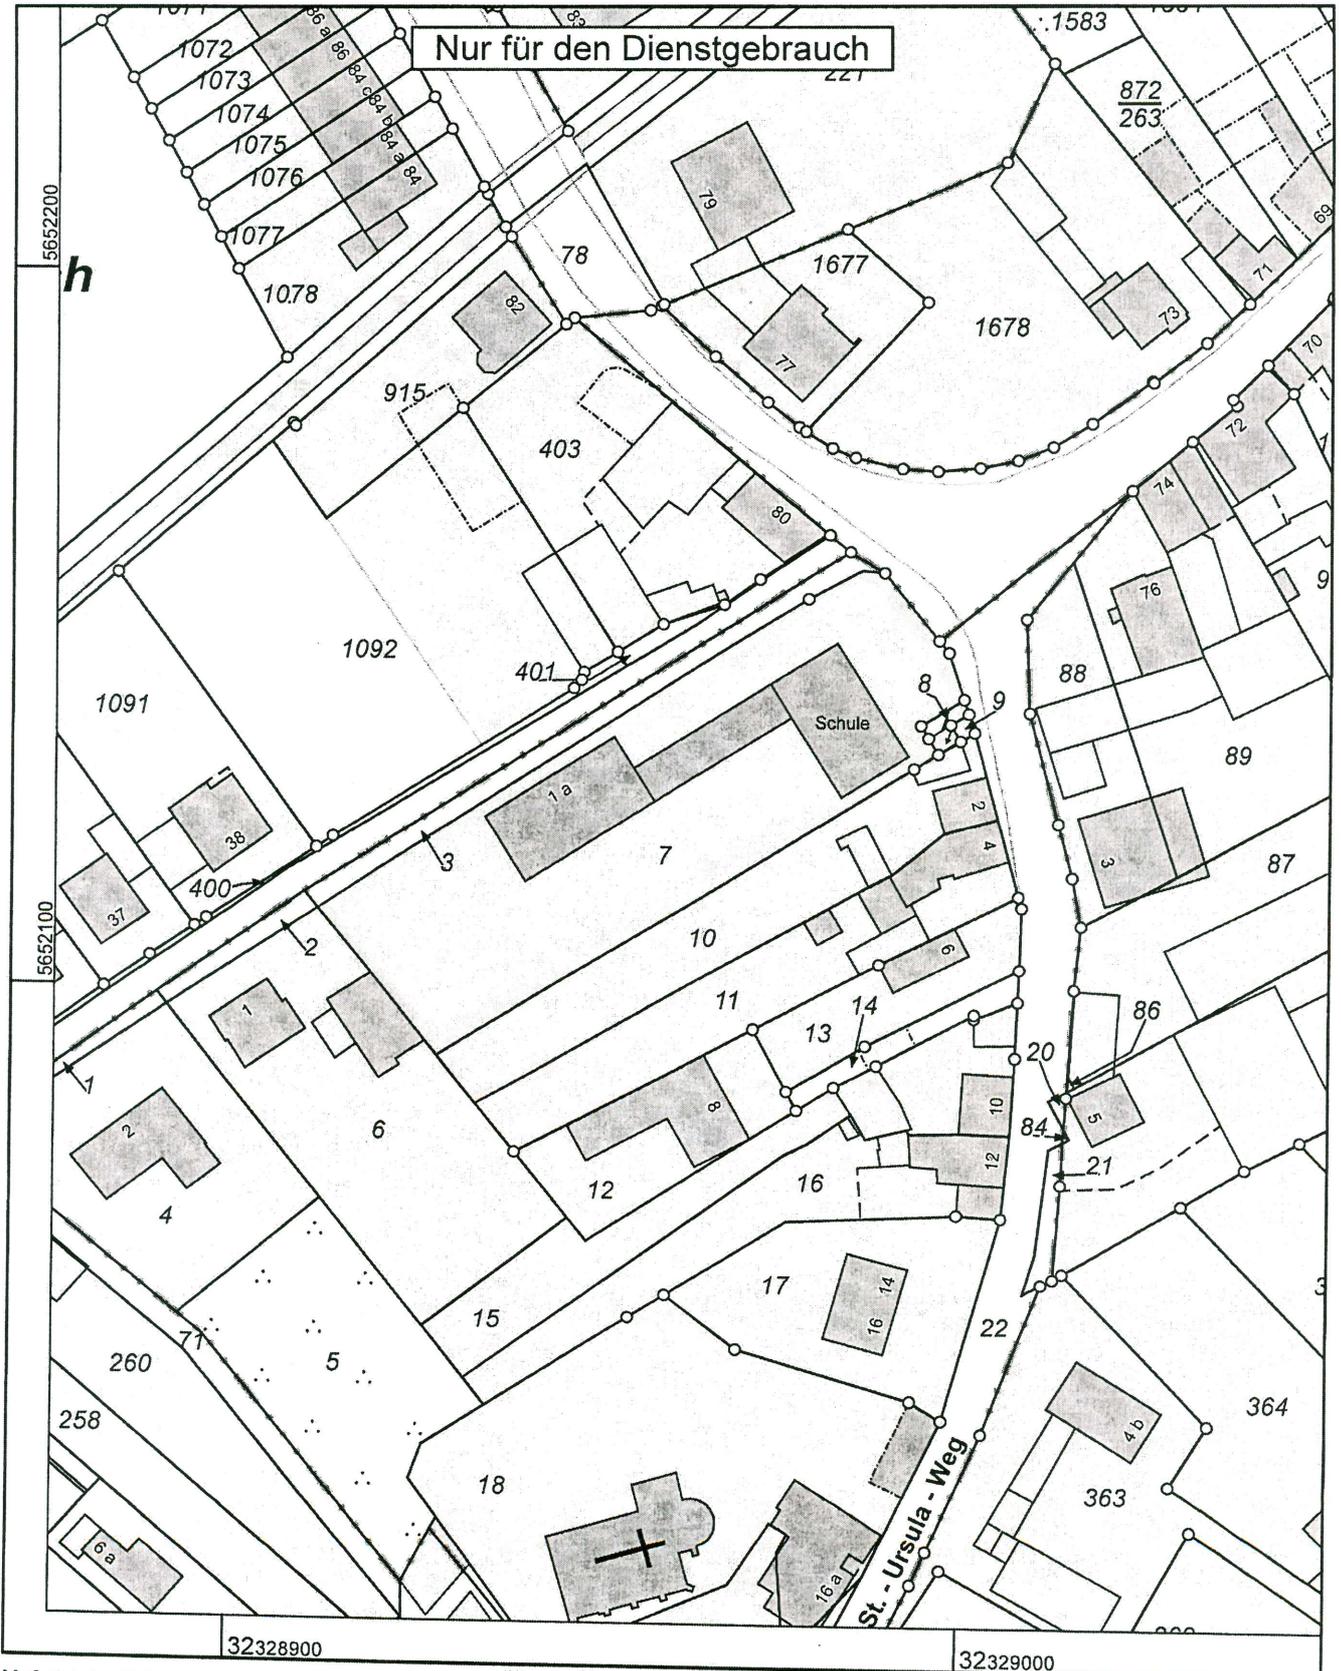

Maßstab 1 : 1000

Gefertigt im Auftrag durch: Stadt Bedburg, Am Rathaus 1, 50181 Bedburg

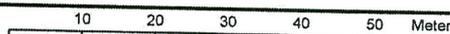

© Rhein-Erft-Kreis