

Katasteramt Rhein-Erft-Kreis

Willy-Brandt-Platz 1

50126 Bergheim

1:1000

Planauskunft

ALKIS®-Portal

Rhein-Erft-Kreis




BearbeiterAngelika Metzmacher

Datum: 16.11.2015

Uhrzeit: 16:26

5652136

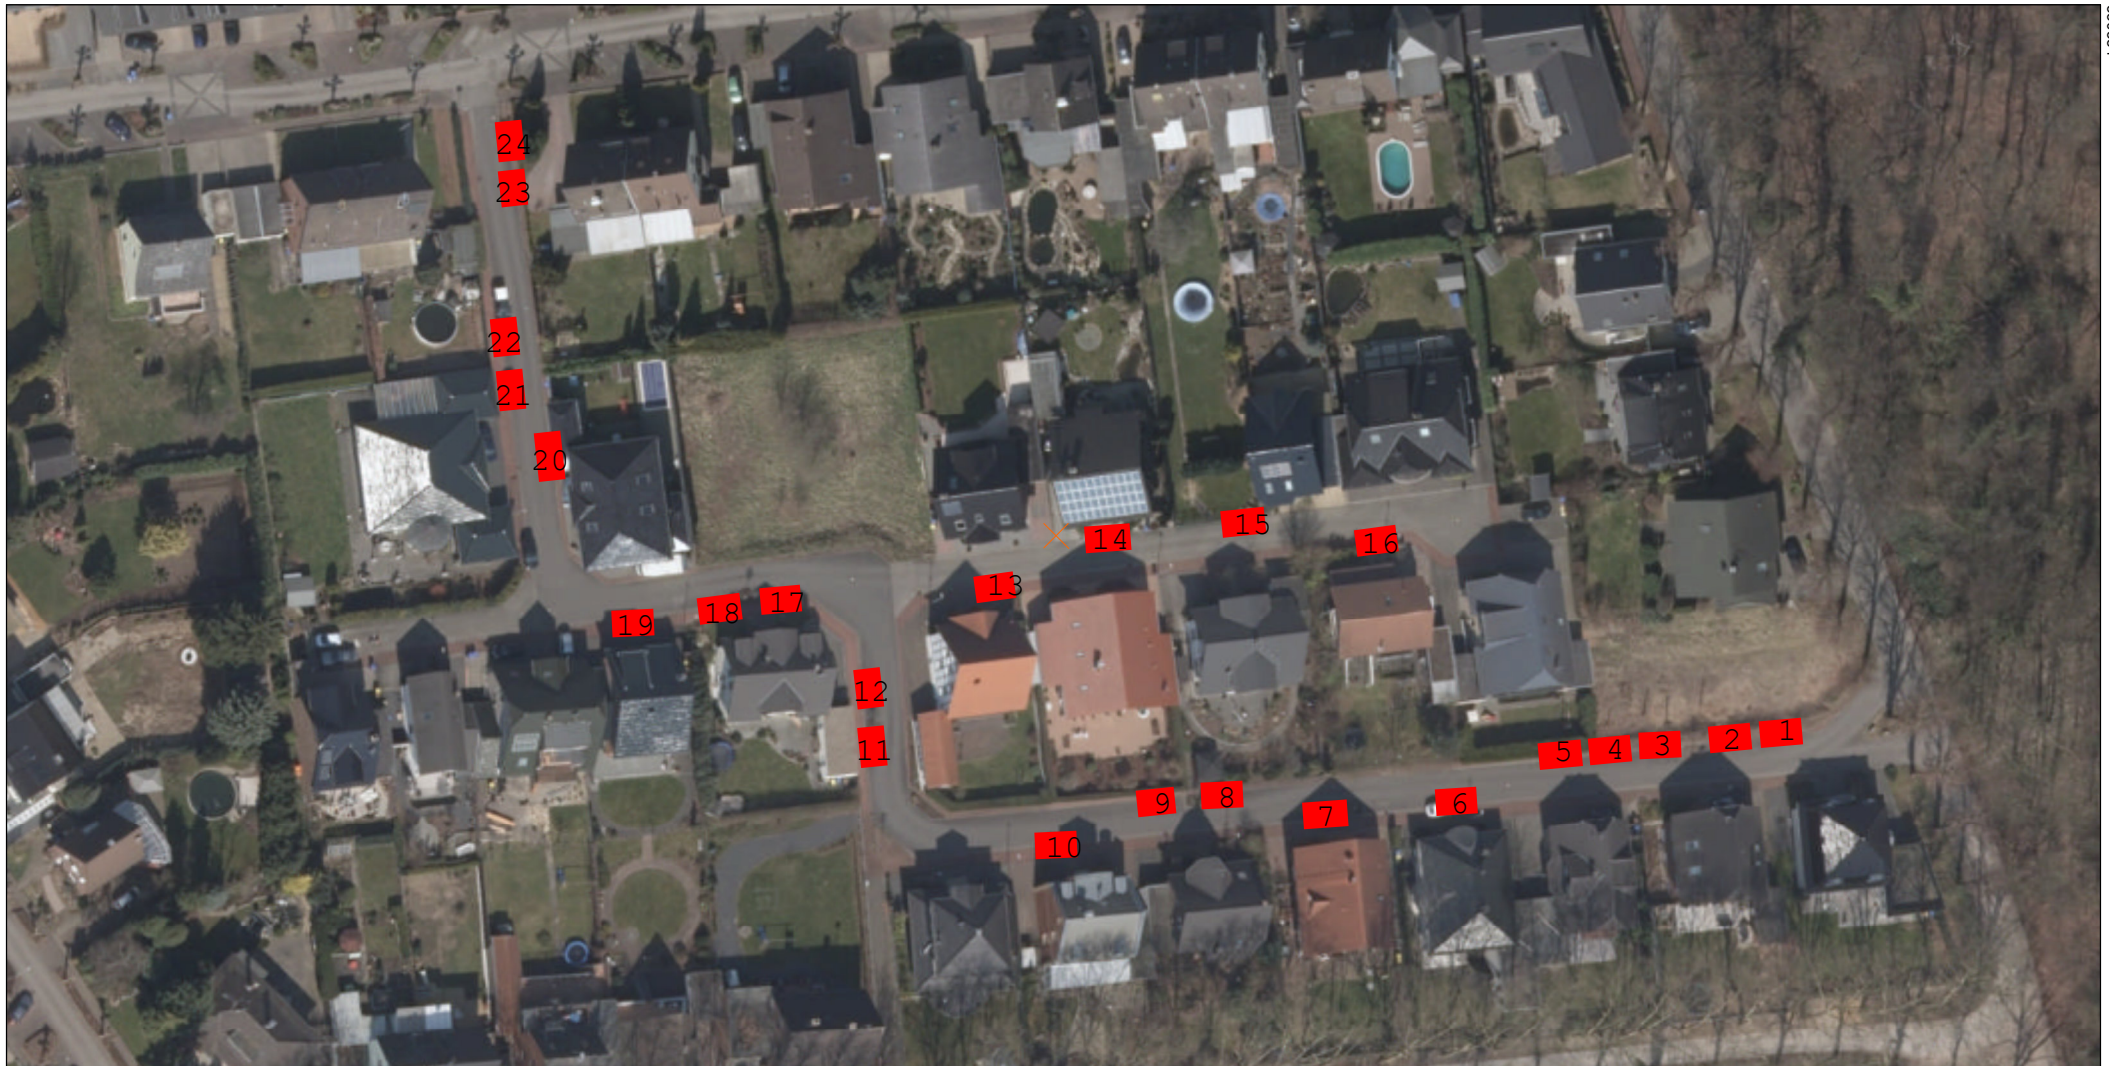

330384

330307

5651995

Maßstab: 1:1000



Meter

Dieser Auszug wurde mit einem Internet-Browser erzeugt und hat keinen rechtlichen Anspruch
Kreisverwaltung Rhein-Erft-Kreis © 2015