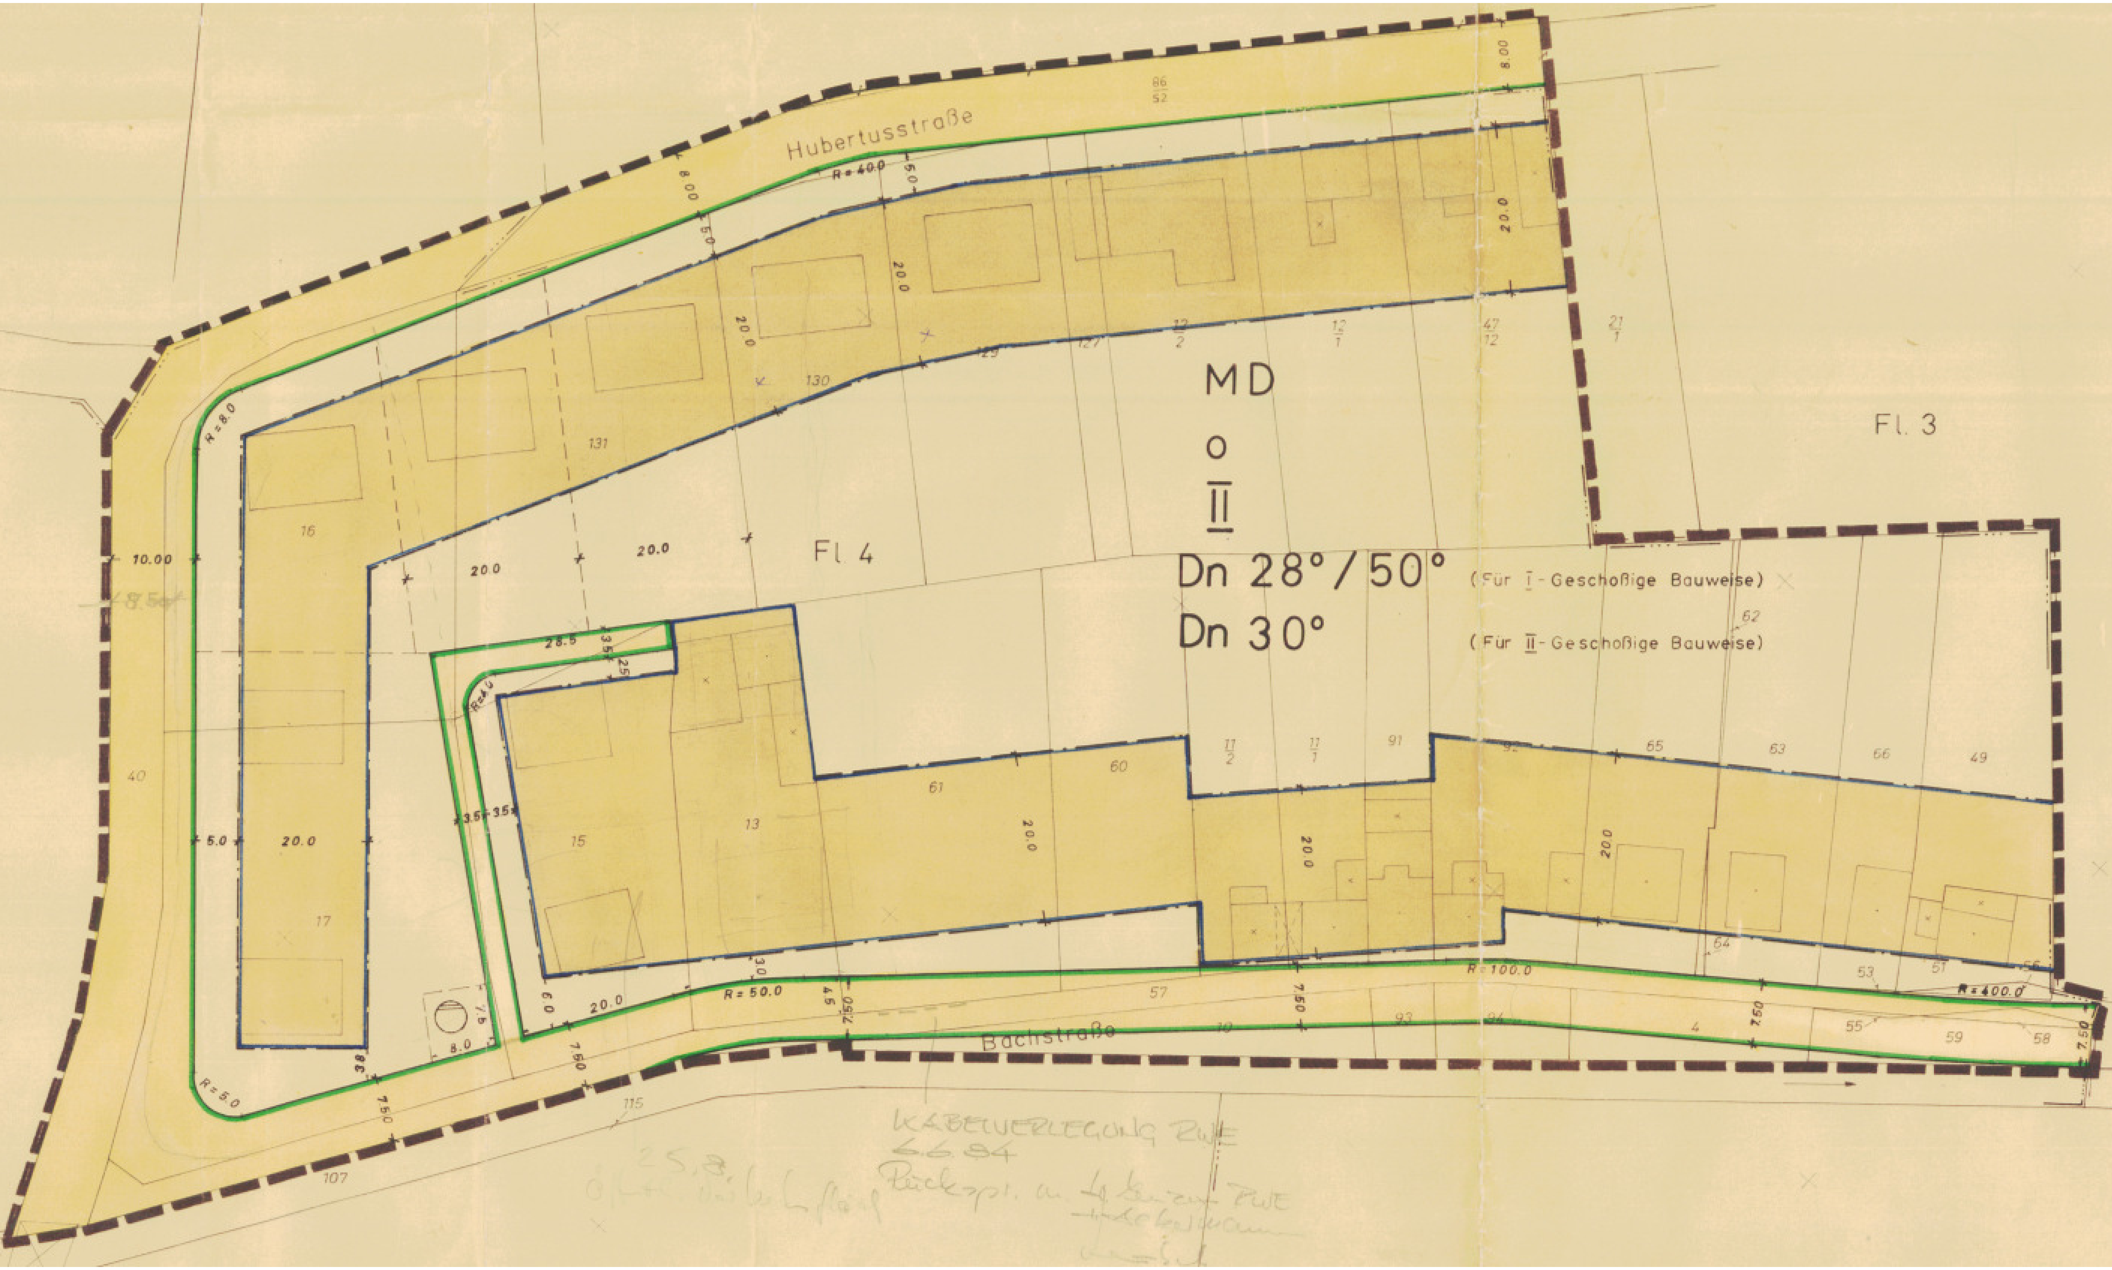
Hubertusstraße
Bachstraße
Fl. 4
Fl. 3
MD
o
II
Dn 28°/50° (Für I-Geschoßige Bauweise)
Dn 30° (Für II-Geschoßige Bauweise)
R=400
R=8.0
R=5.0
R=50.0
R=100.0
R=400.0
R=4.0
8.00
10.00
20.0
28.5
7.50
6.0
8.0
5.0
3.5
86
52
21
1
47
12
12
1
12
2
11
2
11
1
91
92
65
63
66
49
62
64
53
51
55
56
57
58
59
4
10
93
94
115
107
40
16
17
15
13
61
60
130
131
129
127
KABELVERLEGUNG RWE
6.6.84
25.8.