


Anlage 2:  
Bebauungsplanauszug BP 32 / Lipp, 1. Änderung

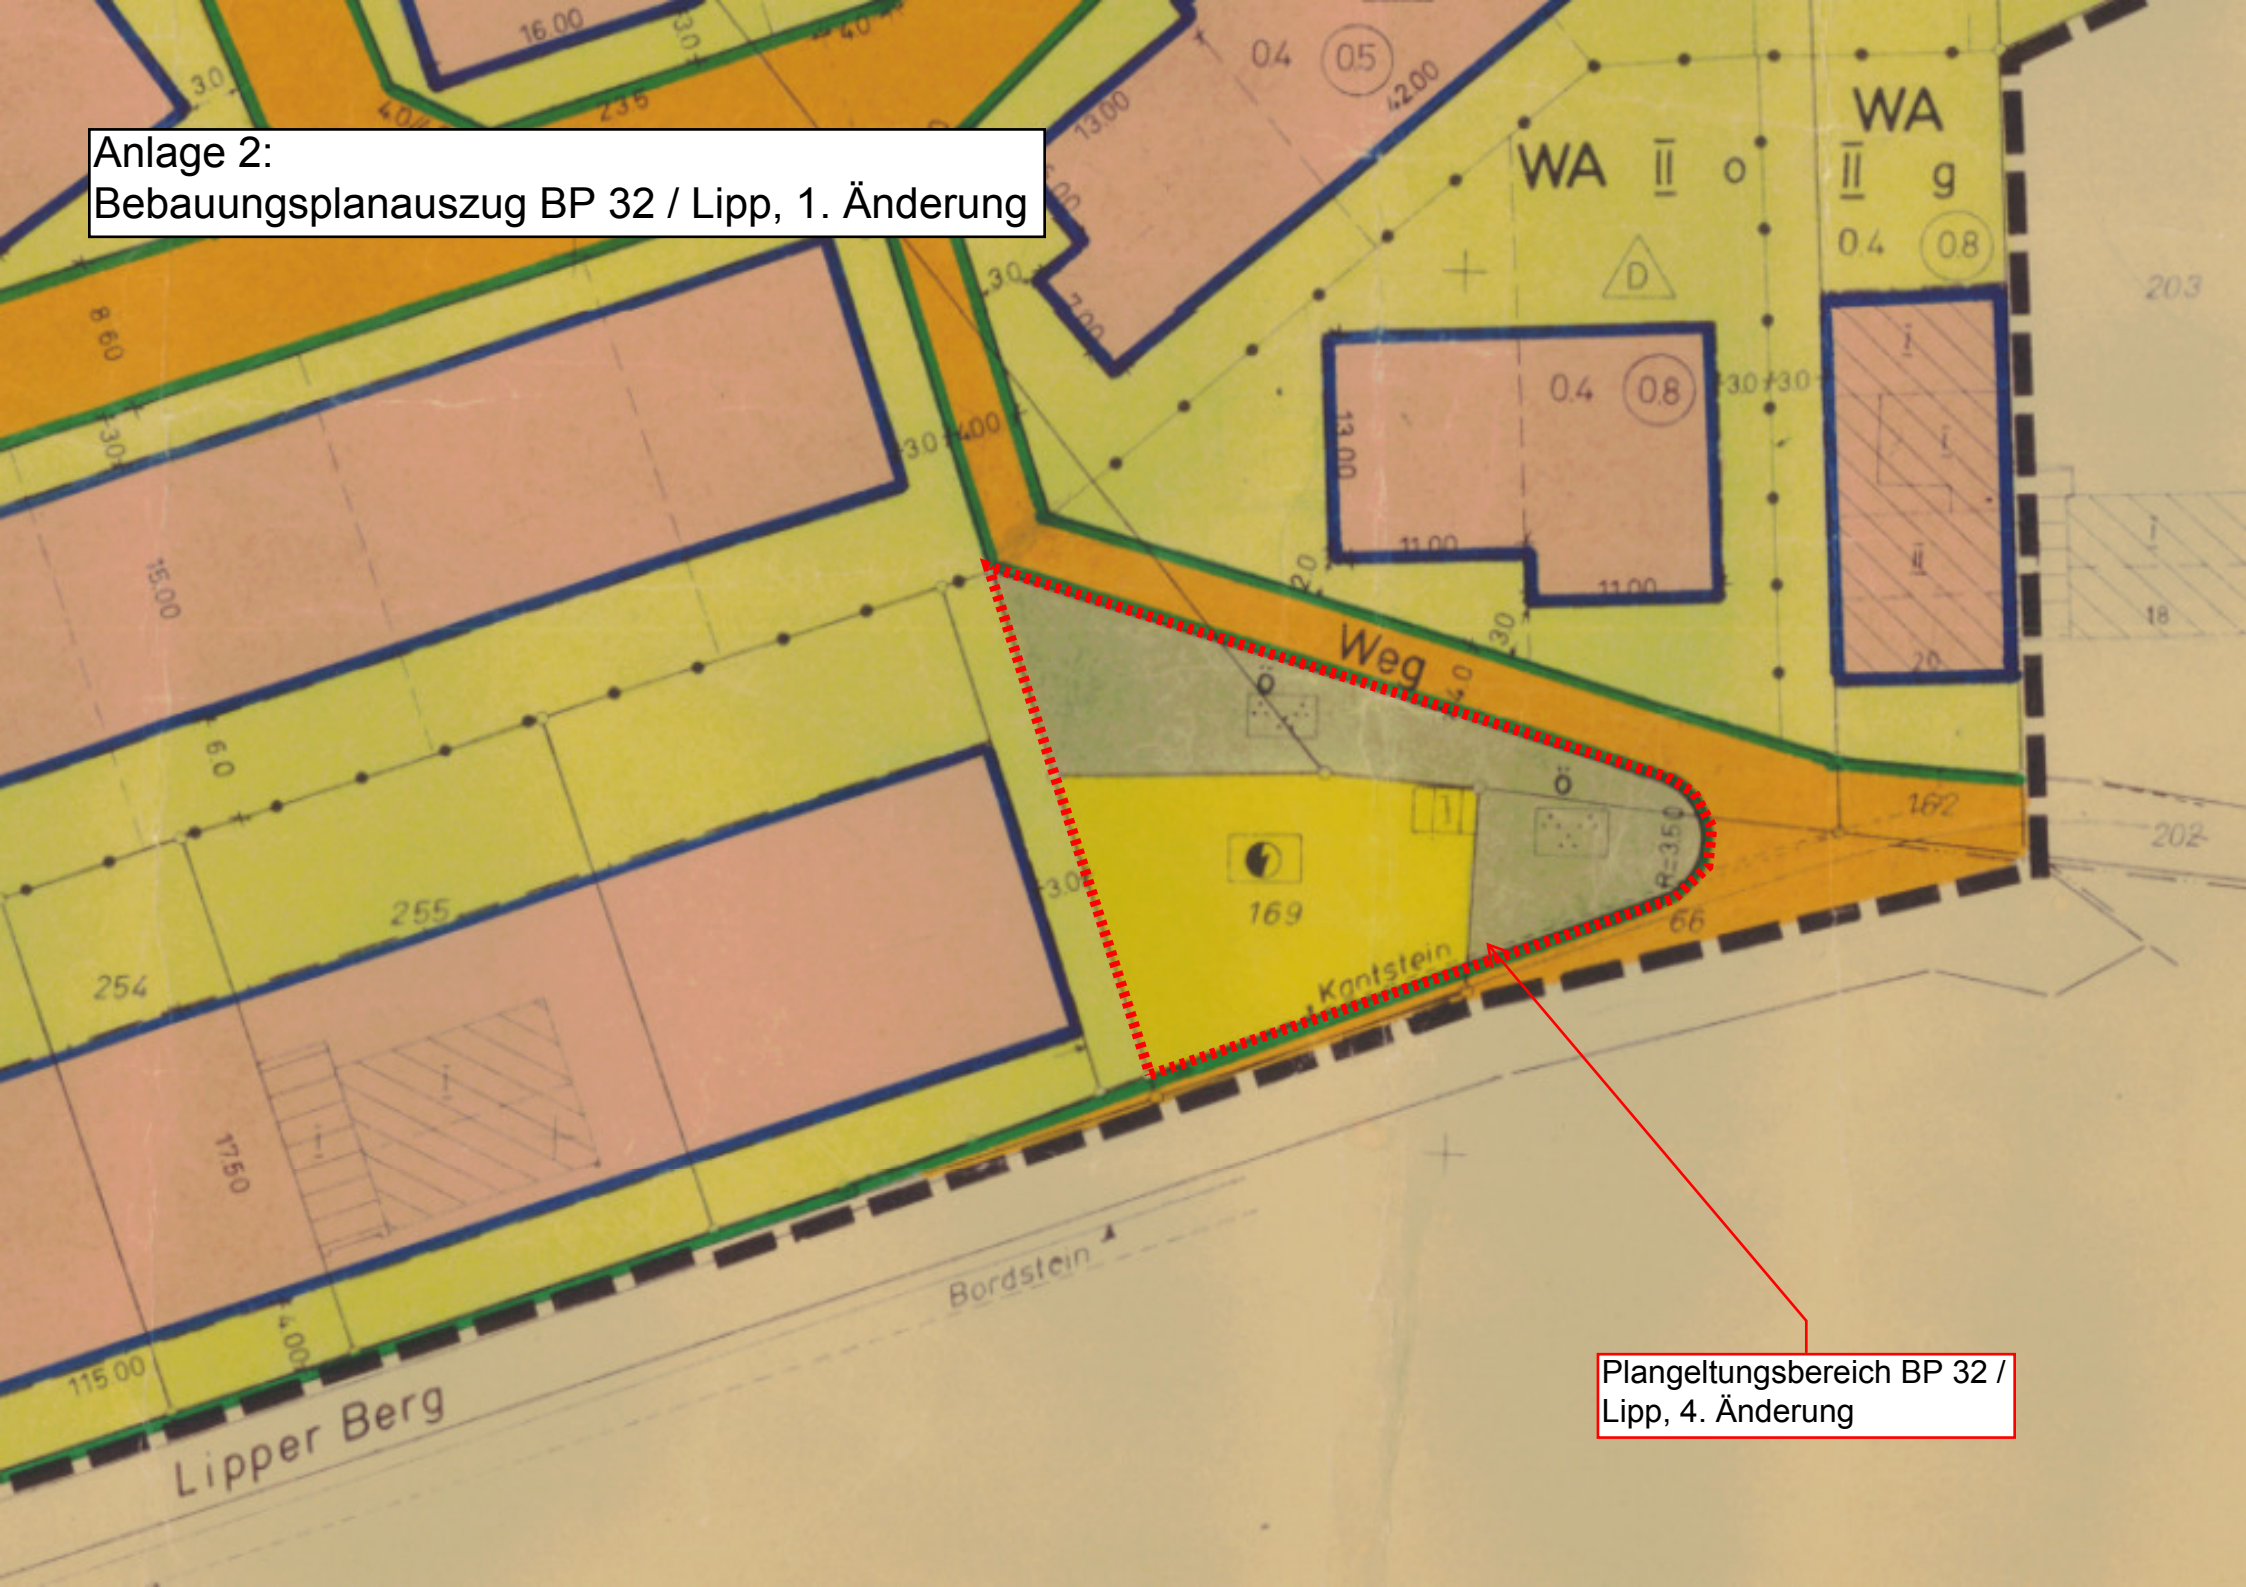

Plangeltungsbereich BP 32 /  
Lipp, 4. Änderung