



Rhein-Erft-Kreis
Katasteramt


Willy-Brandt-Platz 1
50126 Bergheim

Auszug aus dem Liegenschaftskataster

Flurkarte NRW 1:500

Flurstück: 1031
Flur: 2
Gemarkung: Kaster
Burgundische Straße 3, Bedburg

Erstellt: 17.06.2016
Zeichen:

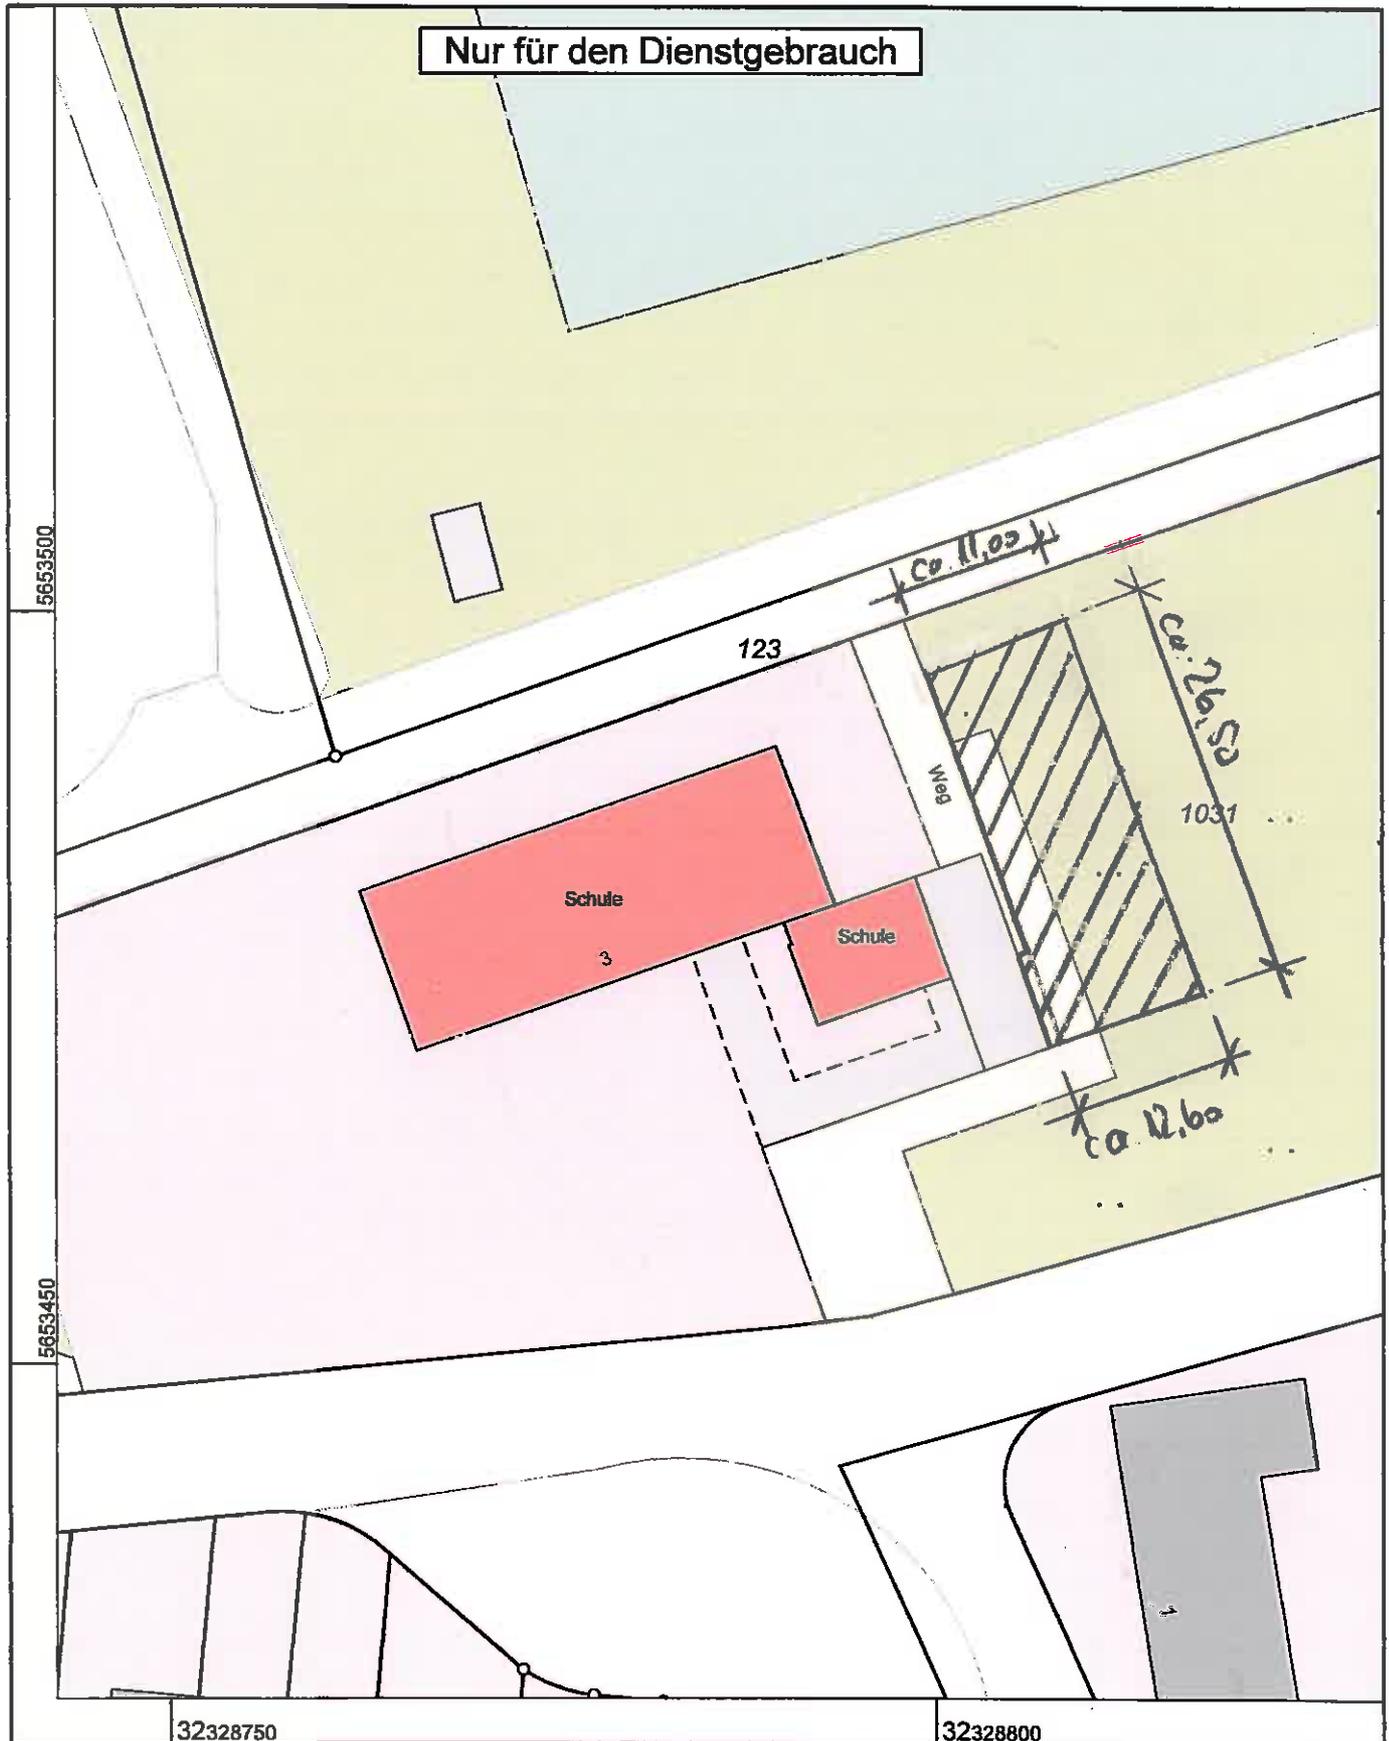

Maßstab 1 : 500

Gefertigt im Auftrag durch: Stadt Bedburg, Am Rathaus 1, 50181 Bedburg

© Rhein-Erft-Kreis