


Planauszug BP 27 / Kaster - Ortslage Königshoven

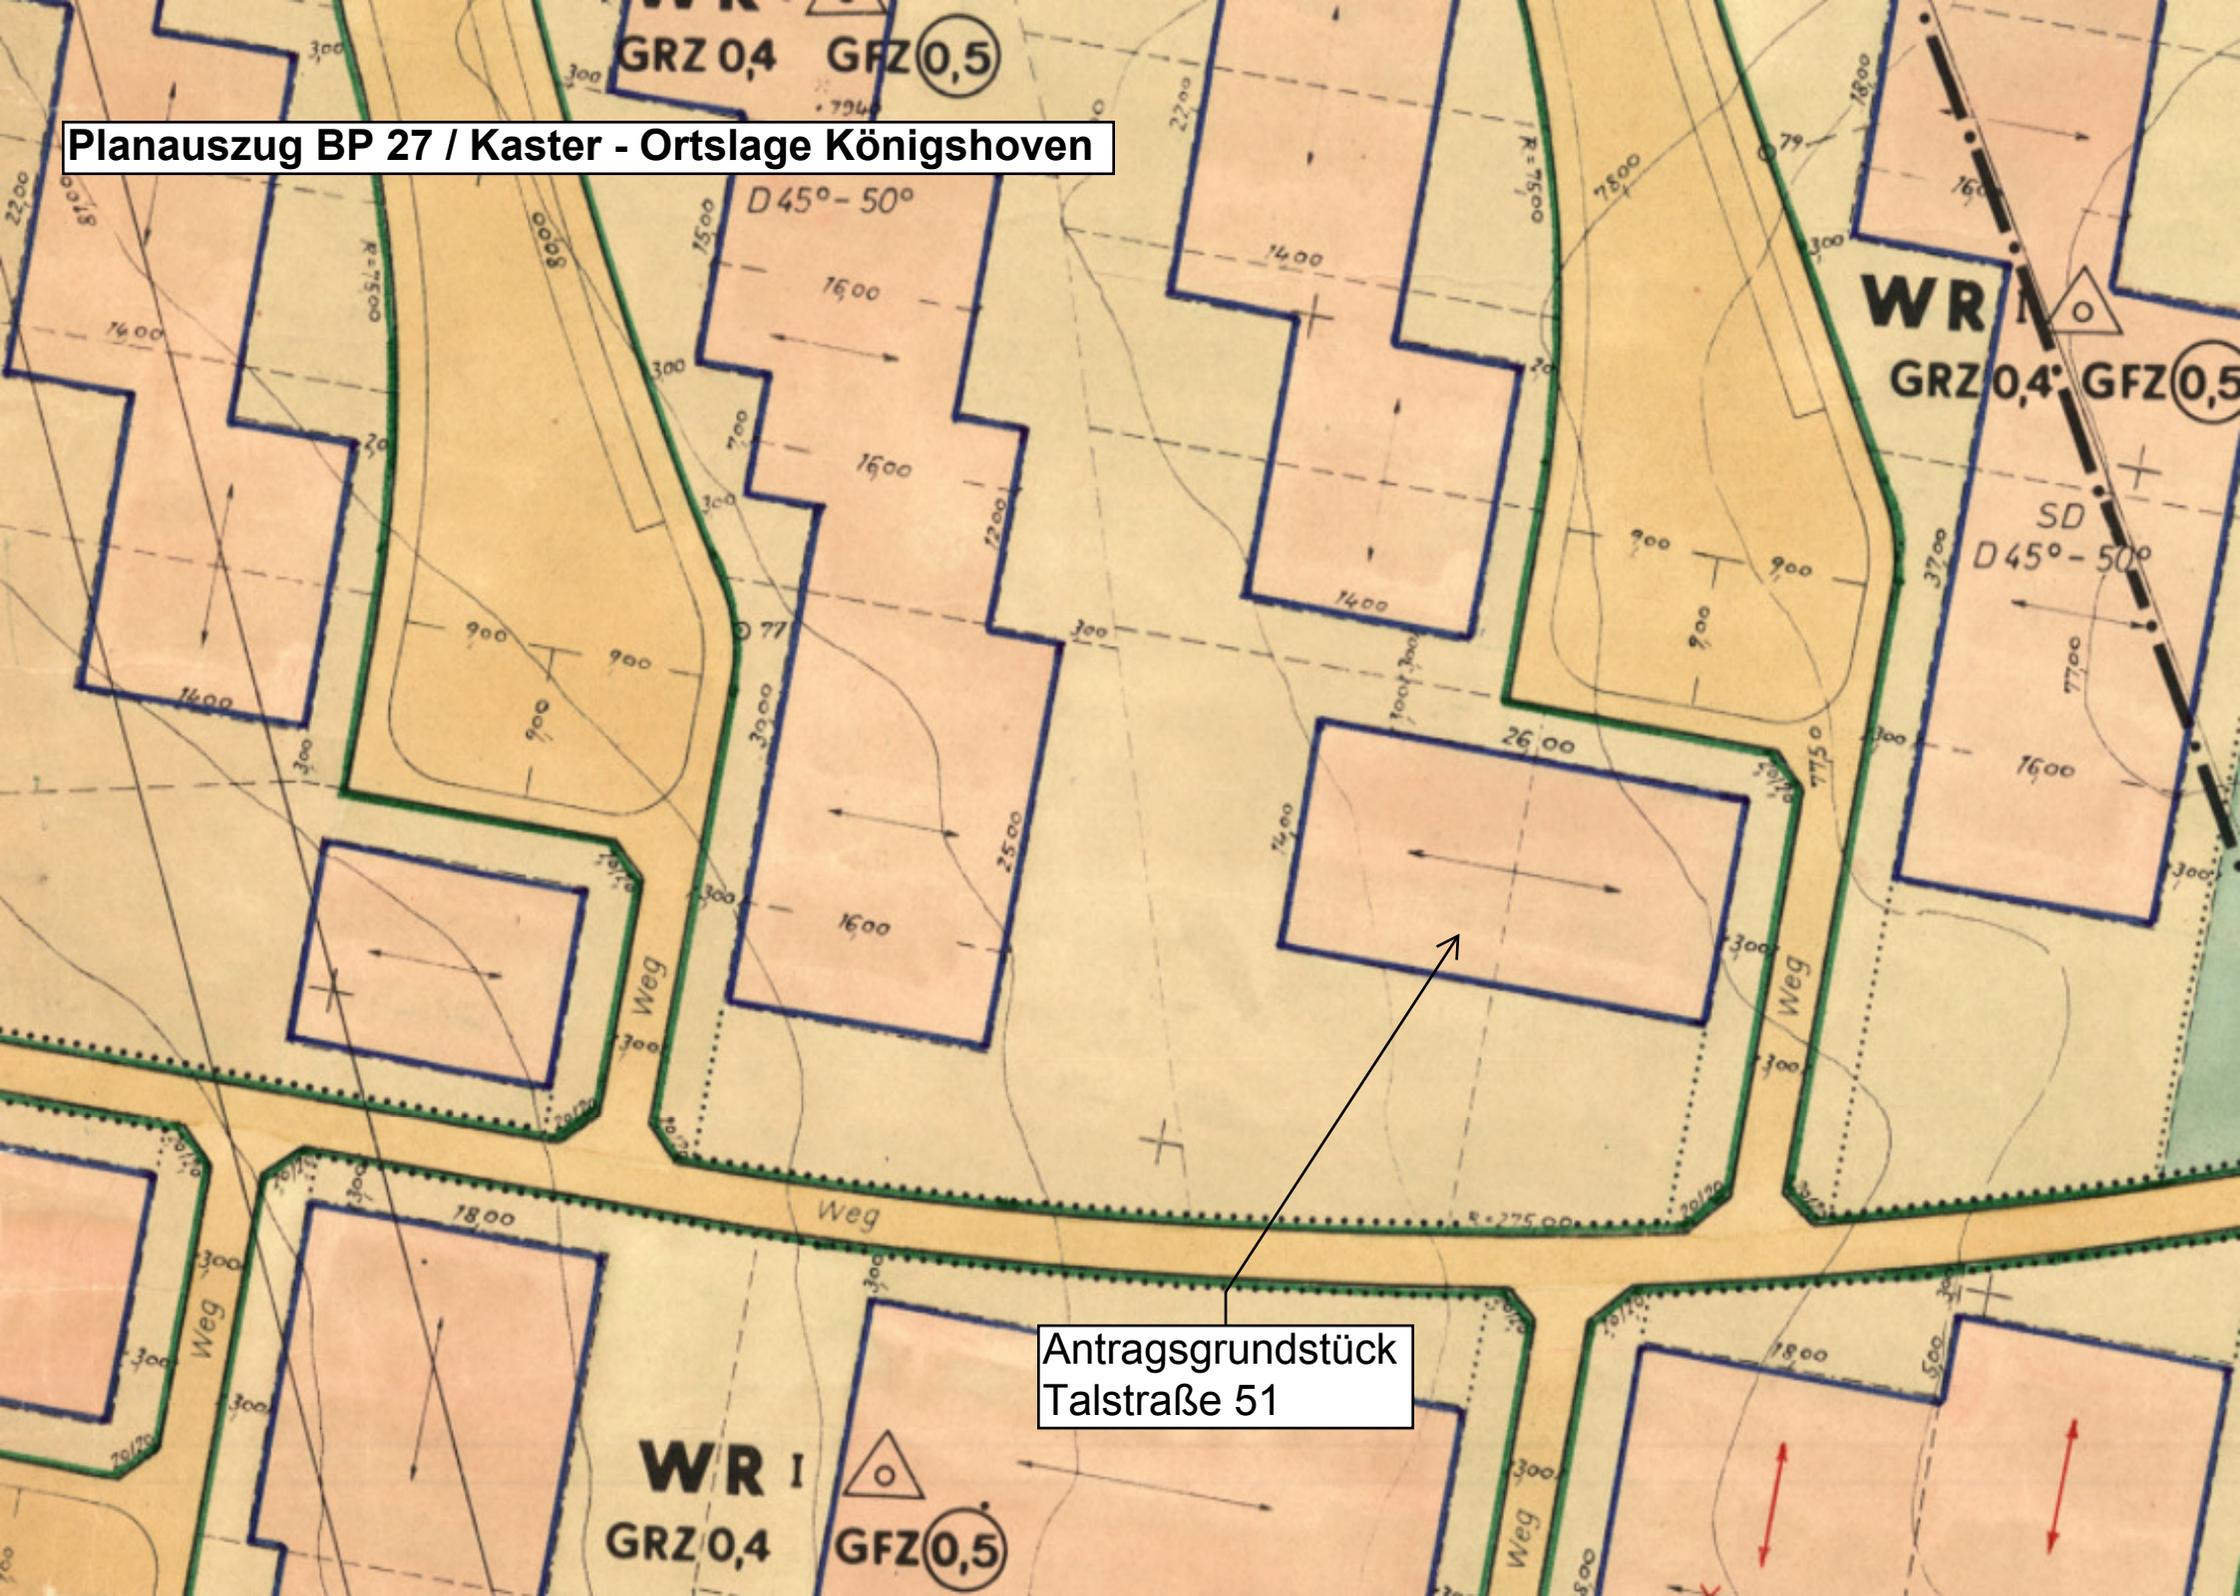

Antragsgrundstück  
Talstraße 51

GRZ 0,4 GFZ 0,5

WR I  
GRZ 0,4 GFZ 0,5

WR I  
GRZ 0,4 GFZ 0,5

D 45°-50°

SD  
D 45°-50°

Weg

Weg

Weg

Weg

Weg

R=7500

R=7500

R=27500