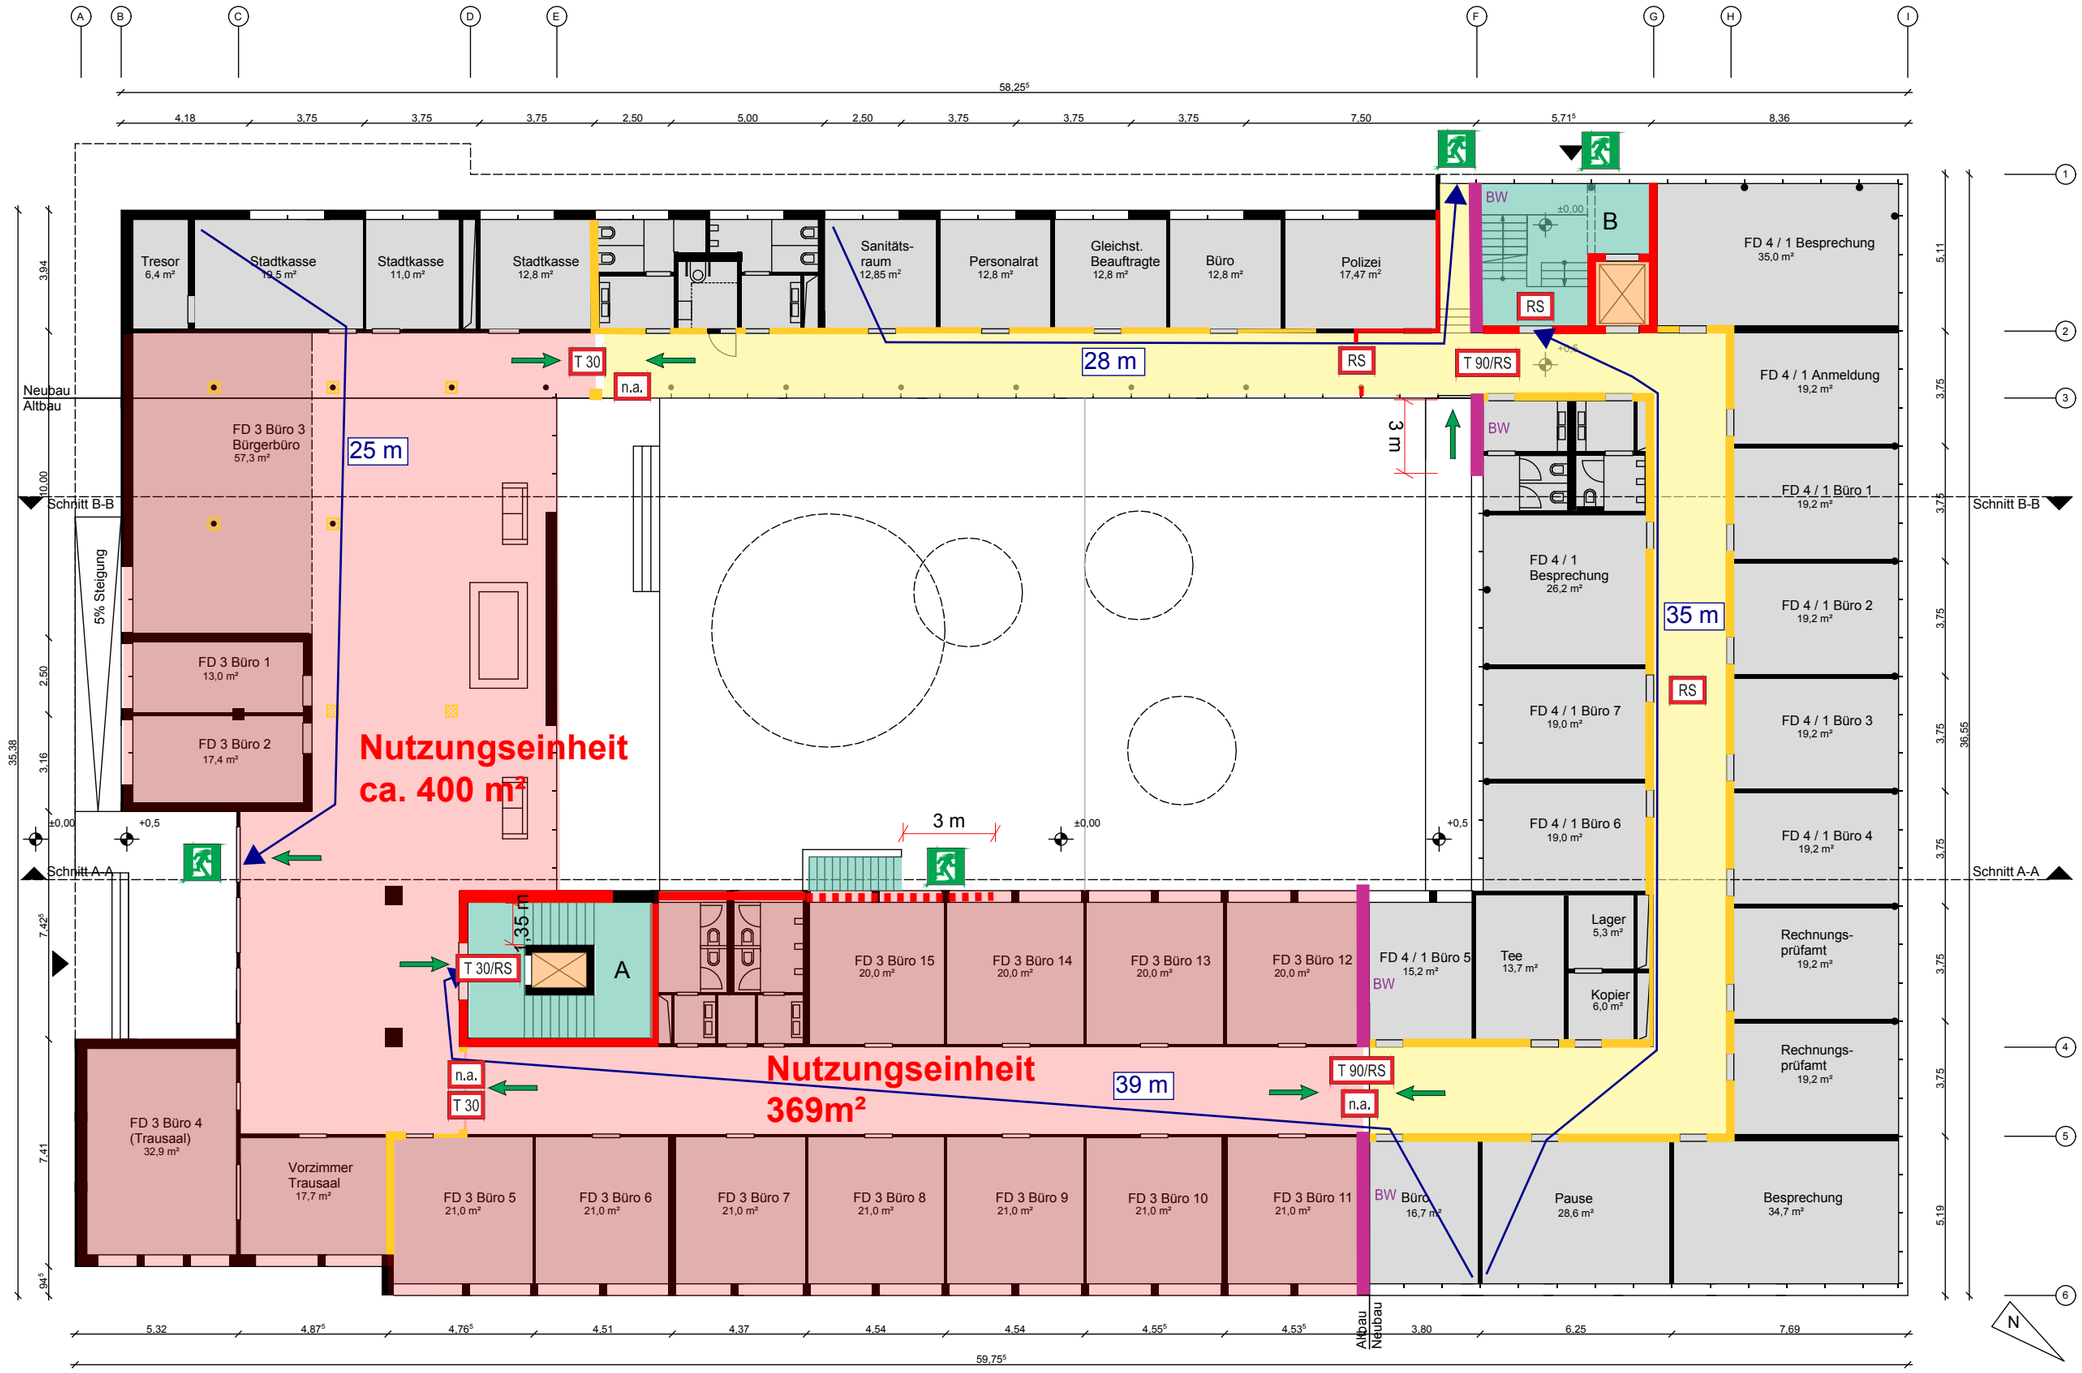

LEGENDE:

- Treppenraum, Treppenlauf bzw. Treppenraumerweiterung
- notwendiger Flur
- Personen- bzw. Lastenaufzug
- BW — Brandwand
- feuerbeständige Wand (Baustoffqualität s. Textteil)
- feuerhemmende Wand (Baustoffqualität s. Textteil)
- feuerbeständig auf 2m Höhe
- T 90/RS — feuerbeständige Rauchschutztür / -tor
- T 30/RS — feuerhemmende Rauchschutztür / -tor
- T 30 — feuerhemmende Tür / Tor
- RS — Rauchschutztür / -tor nach DIN 18095
- n.a. — nicht abschließbare Tür
- 30 m — vorhandene Rettungswegslänge
- Rettungsweg
- Notausgang/ -ausstieg

Ind.	Datum	gez.	Art der Änderung
Änderung Architekt			

Bauvorhaben
Rathaus Bedburg

Am Rathaus 1
50181 Bedburg

Bauherr
Stadt Bedburg

Am Rathaus 1
50181 Bedburg
Tel: +49 02272 4020

Planverfasser Hochbau
Anderhalten Architekten

Zeichnung
Erdgeschoss

Gewerk	gezeichnet
Leistungsphase	**Datum**
Vorentwurf	15.06.2016
Maßstab	**Plangröße**
1:200	A3

Plan-Nr.

Vorabzug