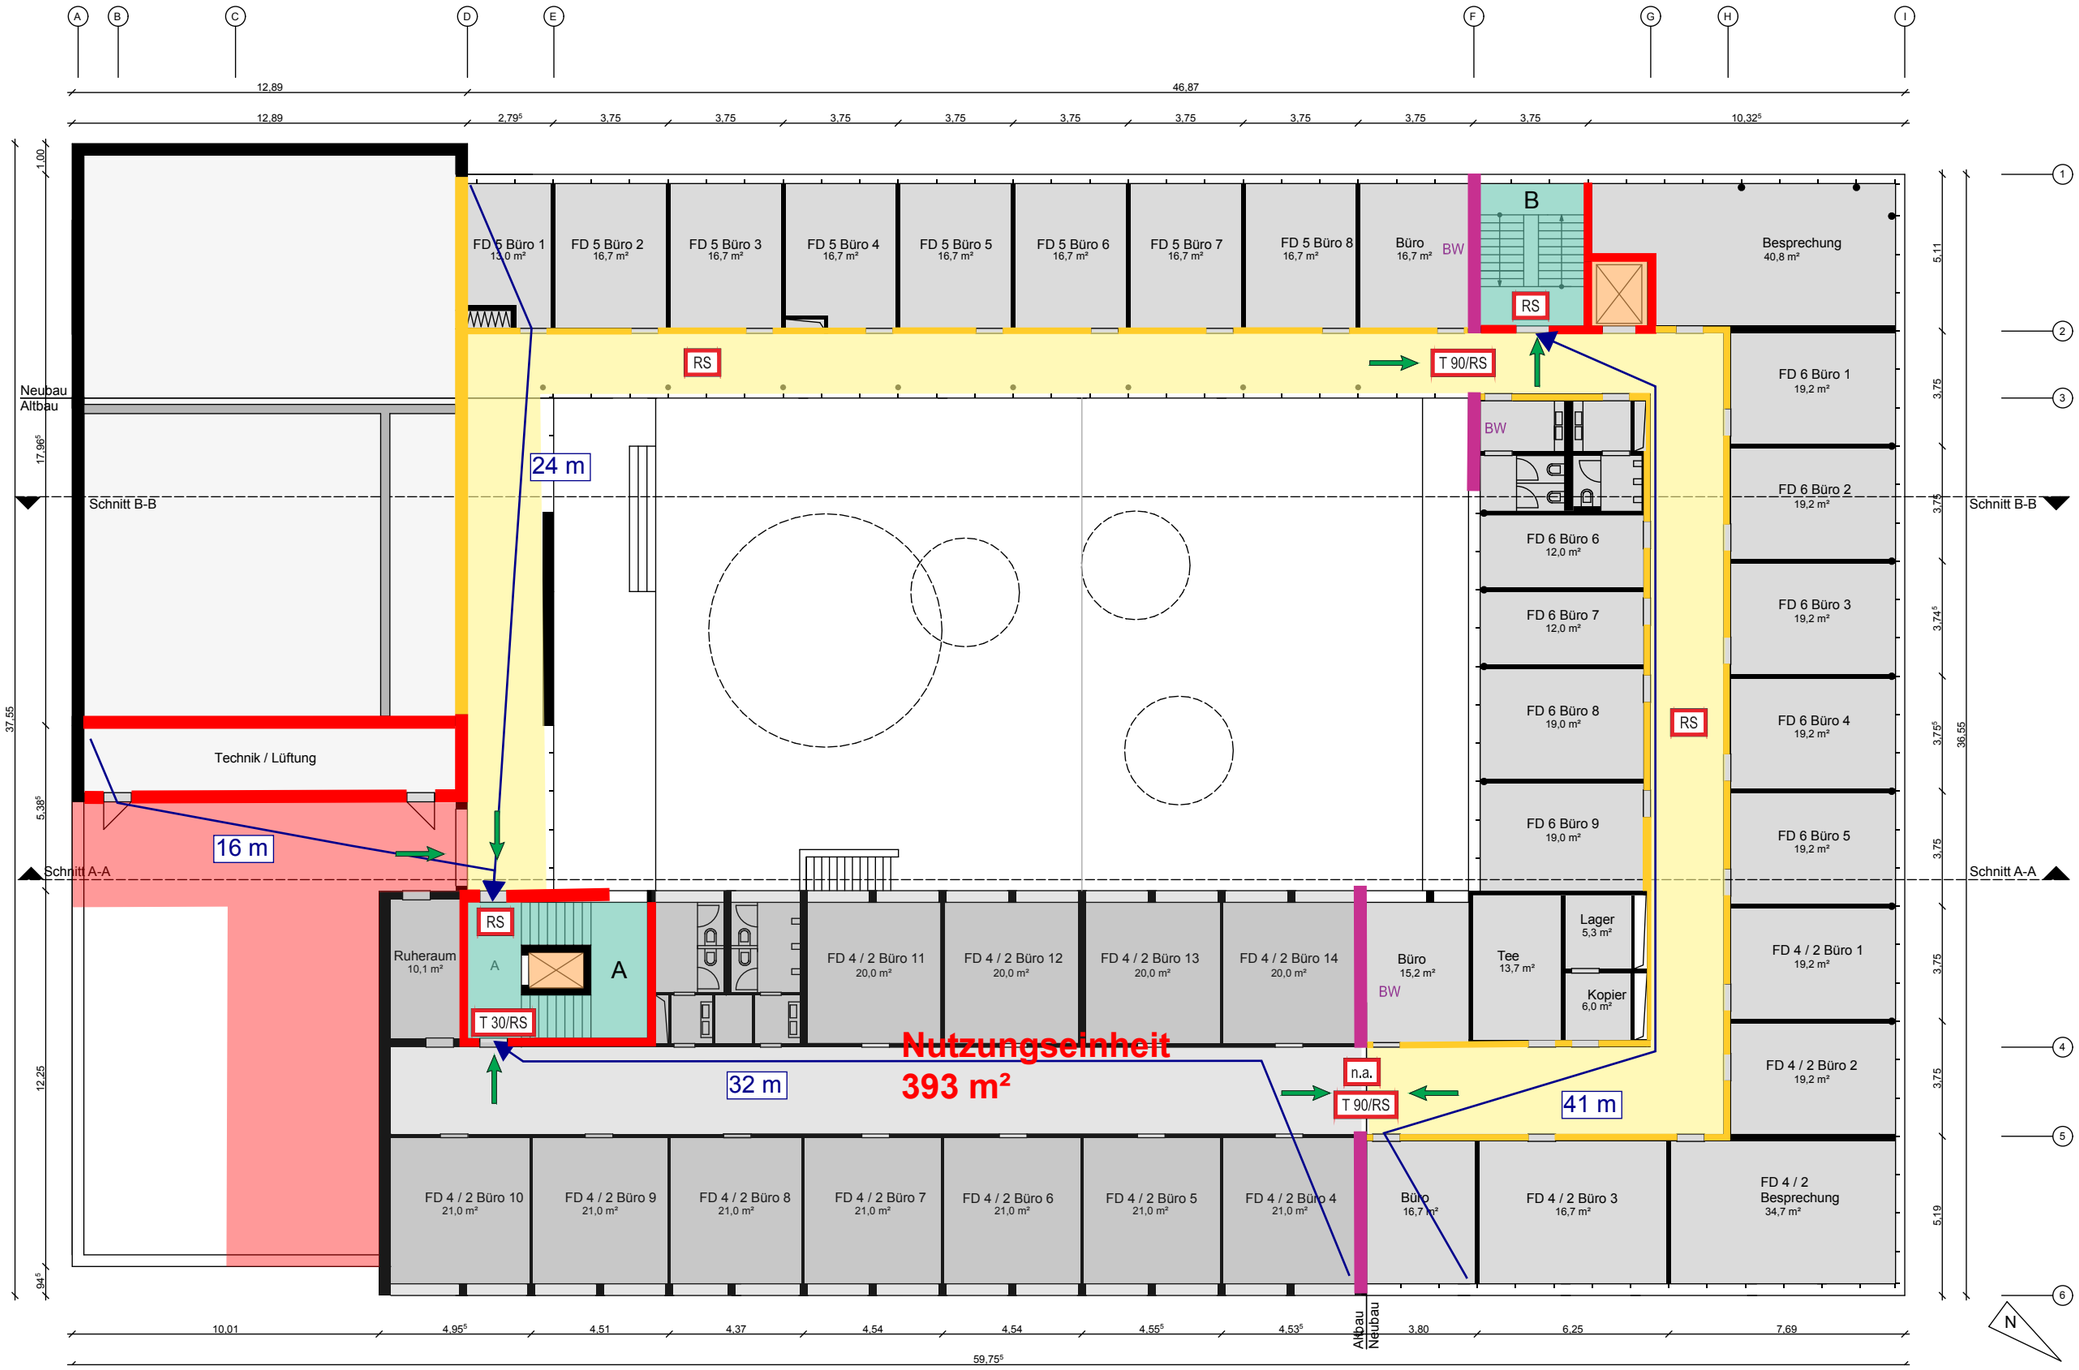


Treppenraum, Treppenlauf bzw. Treppenraumerweiterung

notwendiger Flur

BW Brandwand

feuerbeständige Wand (Baustoffqualität s. Textteil)

feuerhemmende Wand (Baustoffqualität s. Textteil)

Ind.	Datum	gez.	Art der Änderung

Änderung Architekt

Bauvorhaben

Rathaus Bedburg

Am Rathaus 1
50181 Bedburg

Bauherr

Stadt Bedburg

Am Rathaus 1
50181 Bedburg

Tel: +49 02272 4020

Planverfasser Hochbau

Anderhalten Architekten

Zeichnung

2. Obergeschoss

Gewerk	gezeichnet

Leistungsphase	Datum
Vorentwurf	15.06.2016

Maßstab	Plangröße
1:200	A3

Plan-Nr.

Vorabzug