



Rhein-Erft-Kreis Katasteramt


Willy-Brandt-Platz 1
50126 Bergheim

Auszug aus dem Liegenschaftskataster

Flurkarte NRW 1:1000

Flurstück: 109
Flur: 51
Gemarkung: Bedburg
Kasterer Acker, Bedburg

Erstellt: 09.08.2016
Zeichen:

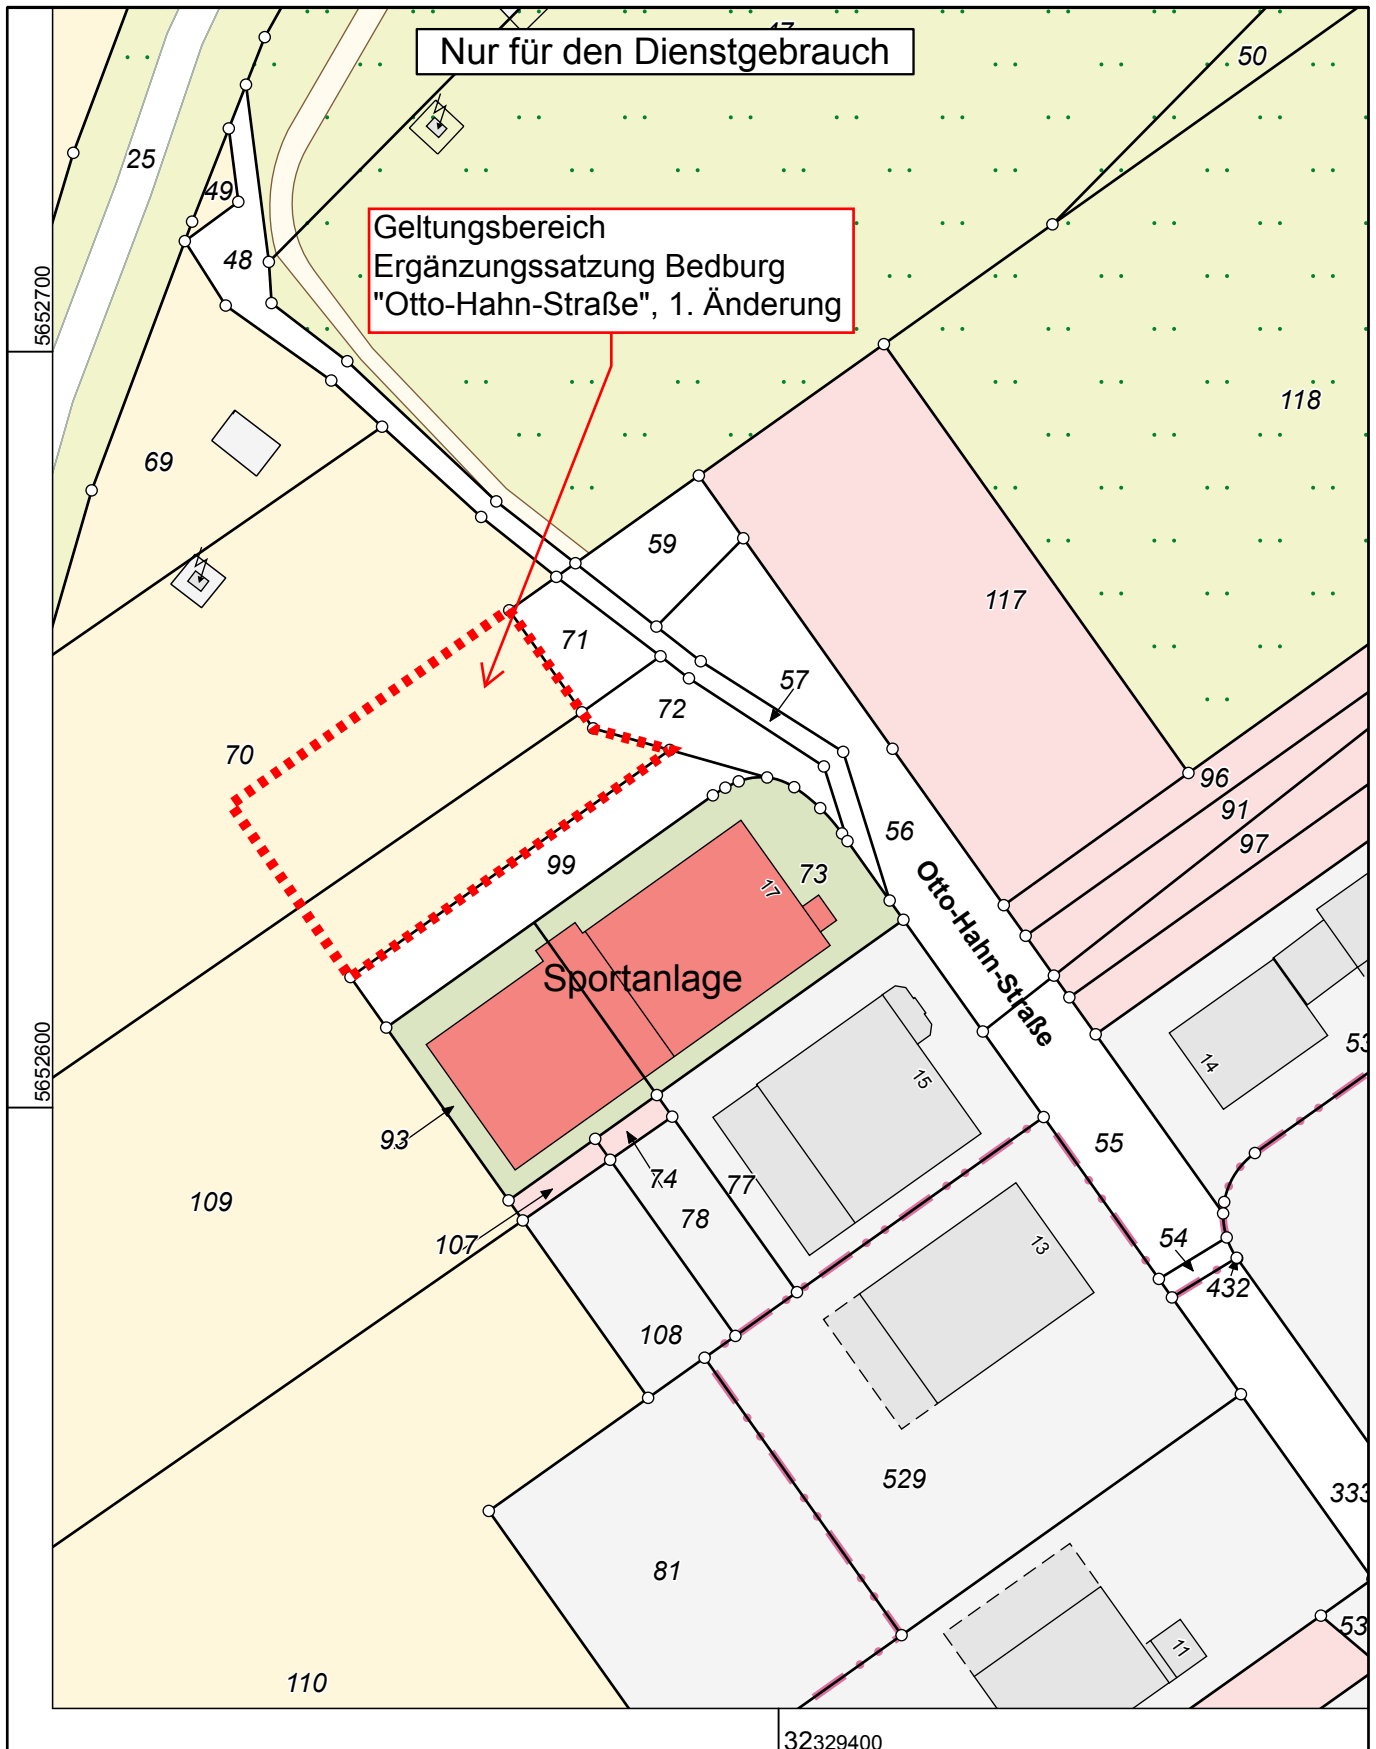

Maßstab 1 : 1000

Gefertigt im Auftrag durch: Stadt Bedburg, Am Rathaus 1, 50181 Bedburg

10 20 30 40 50 Meter

© Rhein-Erft-Kreis