


Bebauungsplan Nr. 1/Lipp, 2. Änderung "Gewerbegebiet Wiesenstraße"

5 Anhang - "Bedburger Liste"

Table with columns: Nr. nach, Bezeichnung nach WZ 2008, and text descriptions of various commercial and residential uses.

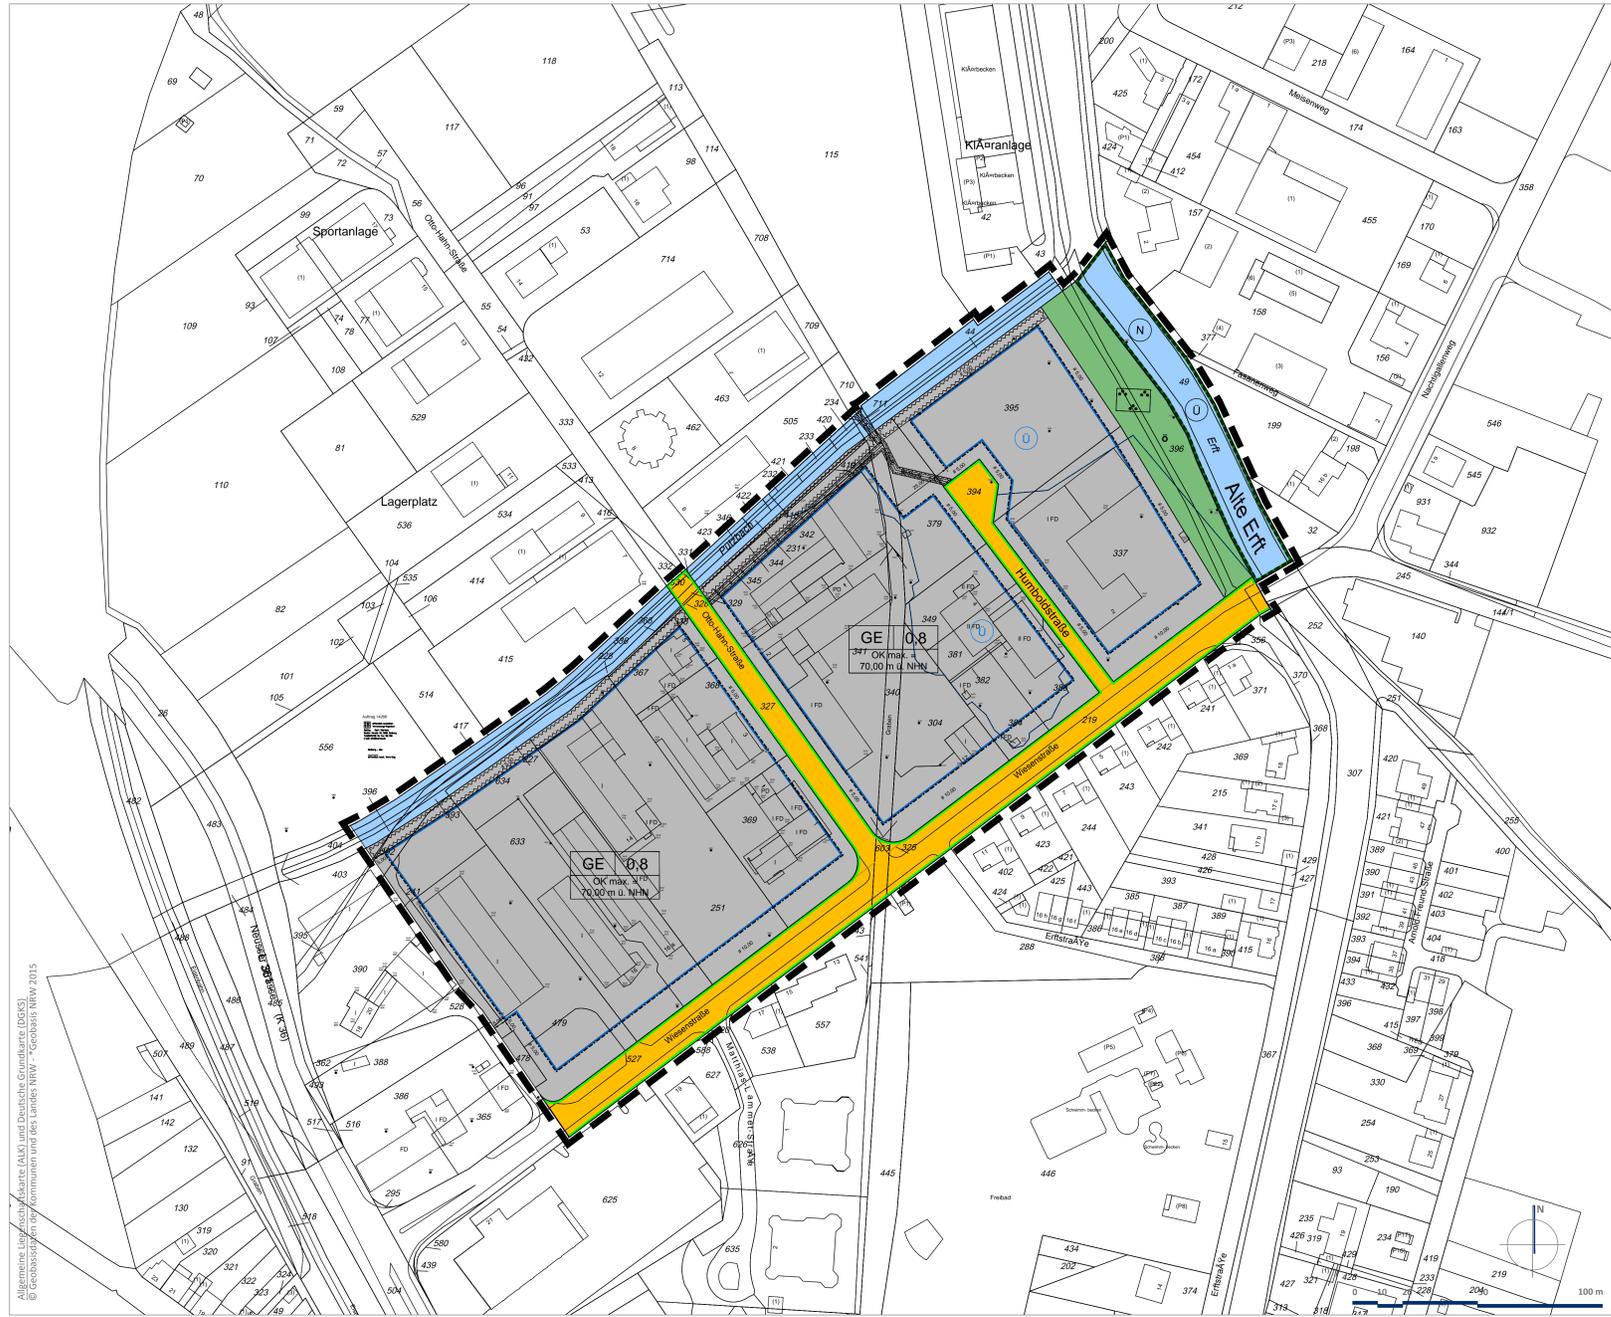

Zeichenerklärung

Legend for symbols and colors used in the plan, including GE (Gewerbegebiet), Maß der baulichen Nutzung (0,8, OK), Bauweise, Verkehrsflächen, Grünflächen, and Sonstige Planzeichen.

Verfahrensdaten

Table detailing the planning process, including dates for public participation, decision-making, and official publication.

Rechtsgrundlagen

Legal basis for the plan, citing various laws such as the BauGB, BImSchG, and other regulatory texts.

Textliche Festsetzungen, Kennzeichnung, nachrichtliche Übernahmen und Hinweise

Main text section containing detailed regulations for text-based specifications, identification, information, and notices.



Information about the planning office (Stadt- und Regionalplanung) and the date of the plan (August 2016).