



Rhein-Erft-Kreis Katasteramt

Willy-Brandt-Platz 1
50126 Bergheim


Auszug aus dem Liegenschaftskataster

Flurkarte NRW 1:2000

Flurstück: 1080
Flur: 11
Gemarkung: Bedburg
An der Biverschnell, Bedburg

Nachverdichtungsfläche
Ziegeleistraße

Erstellt: 15.11.2016
Zeichen:

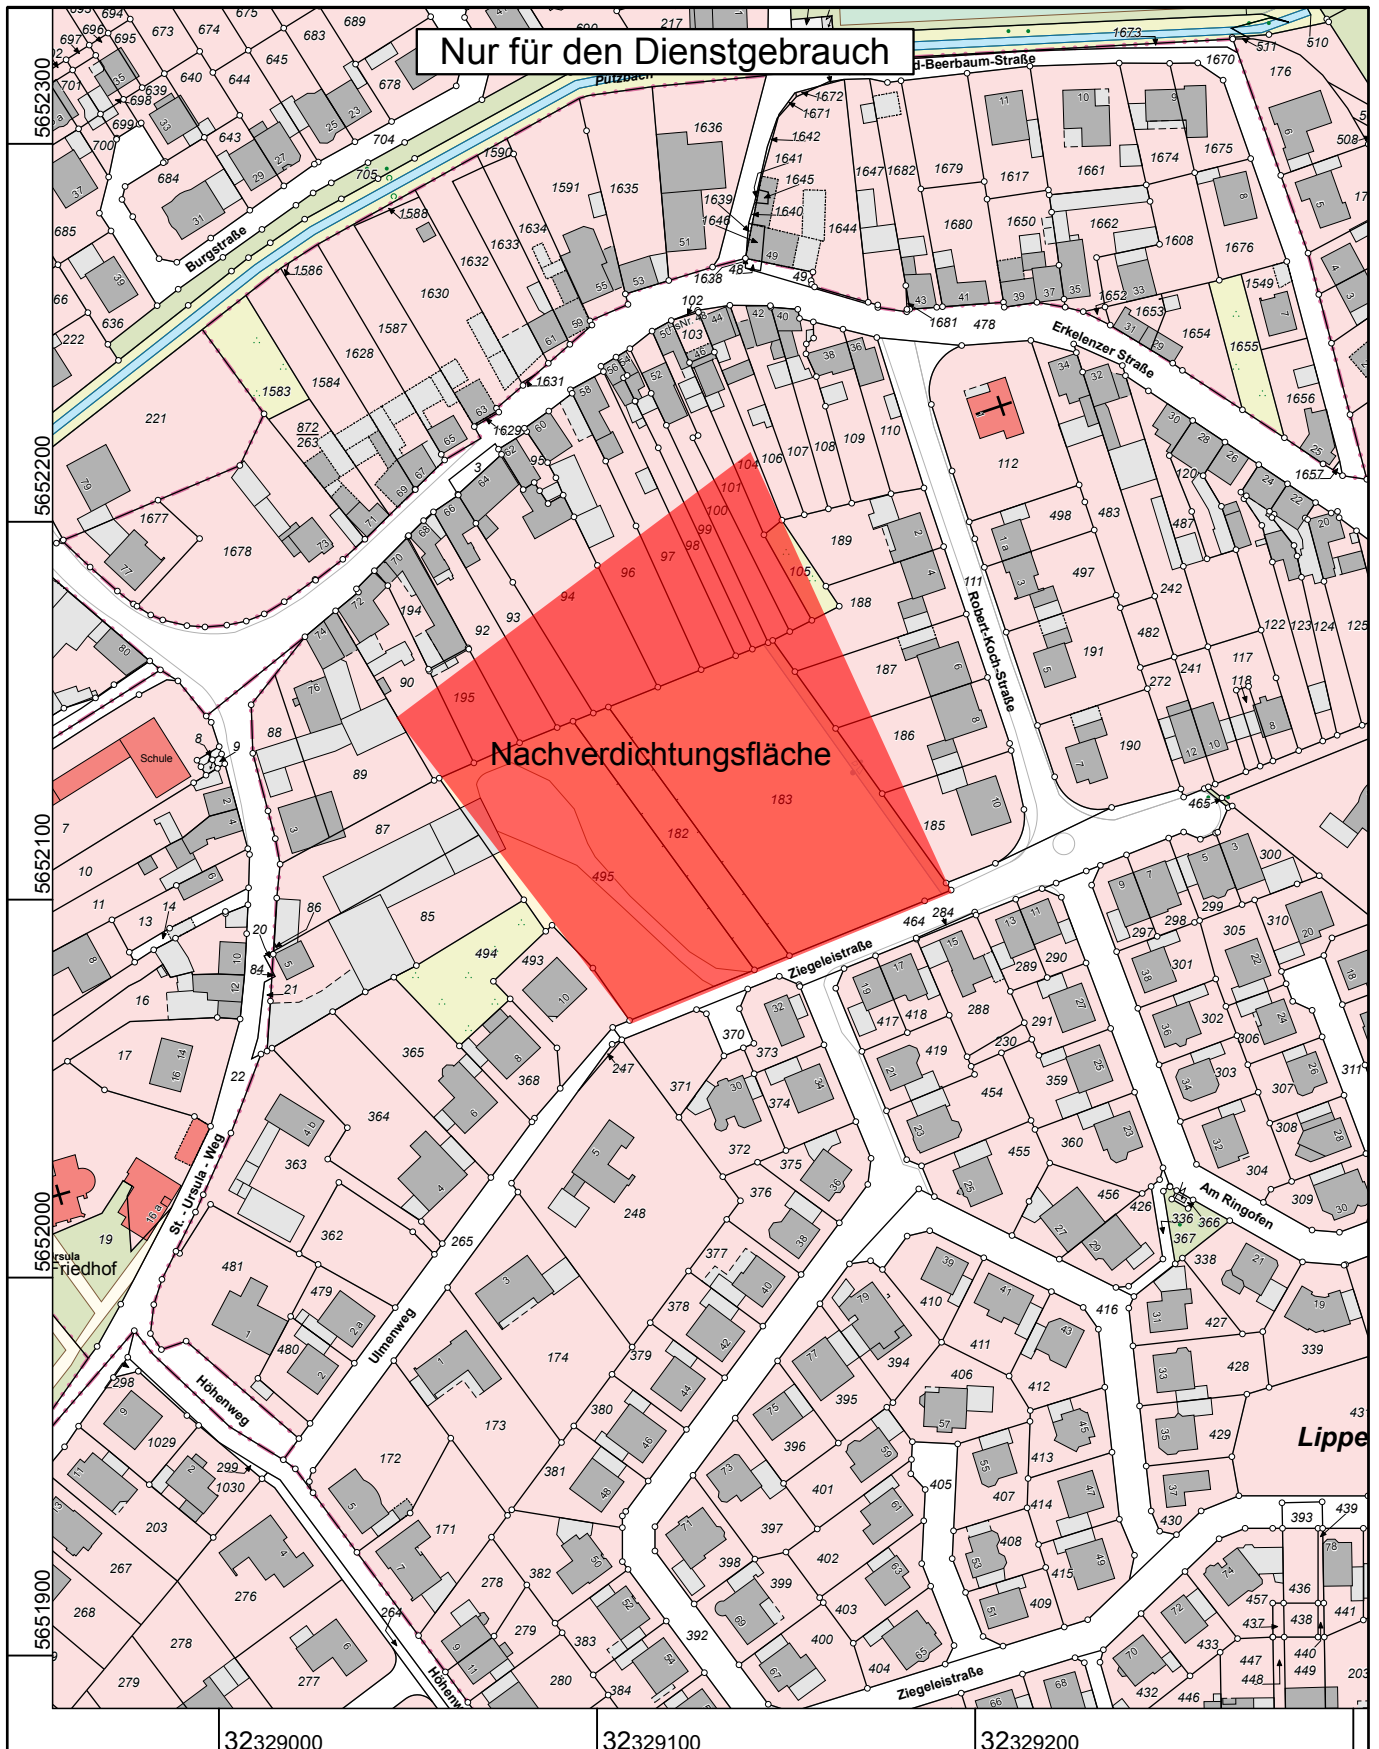

Maßstab 1 : 2000

Gefertigt im Auftrag durch: Stadt Bedburg, Am Rathaus 1, 50181 Bedburg

© Rhein-Erft-Kreis