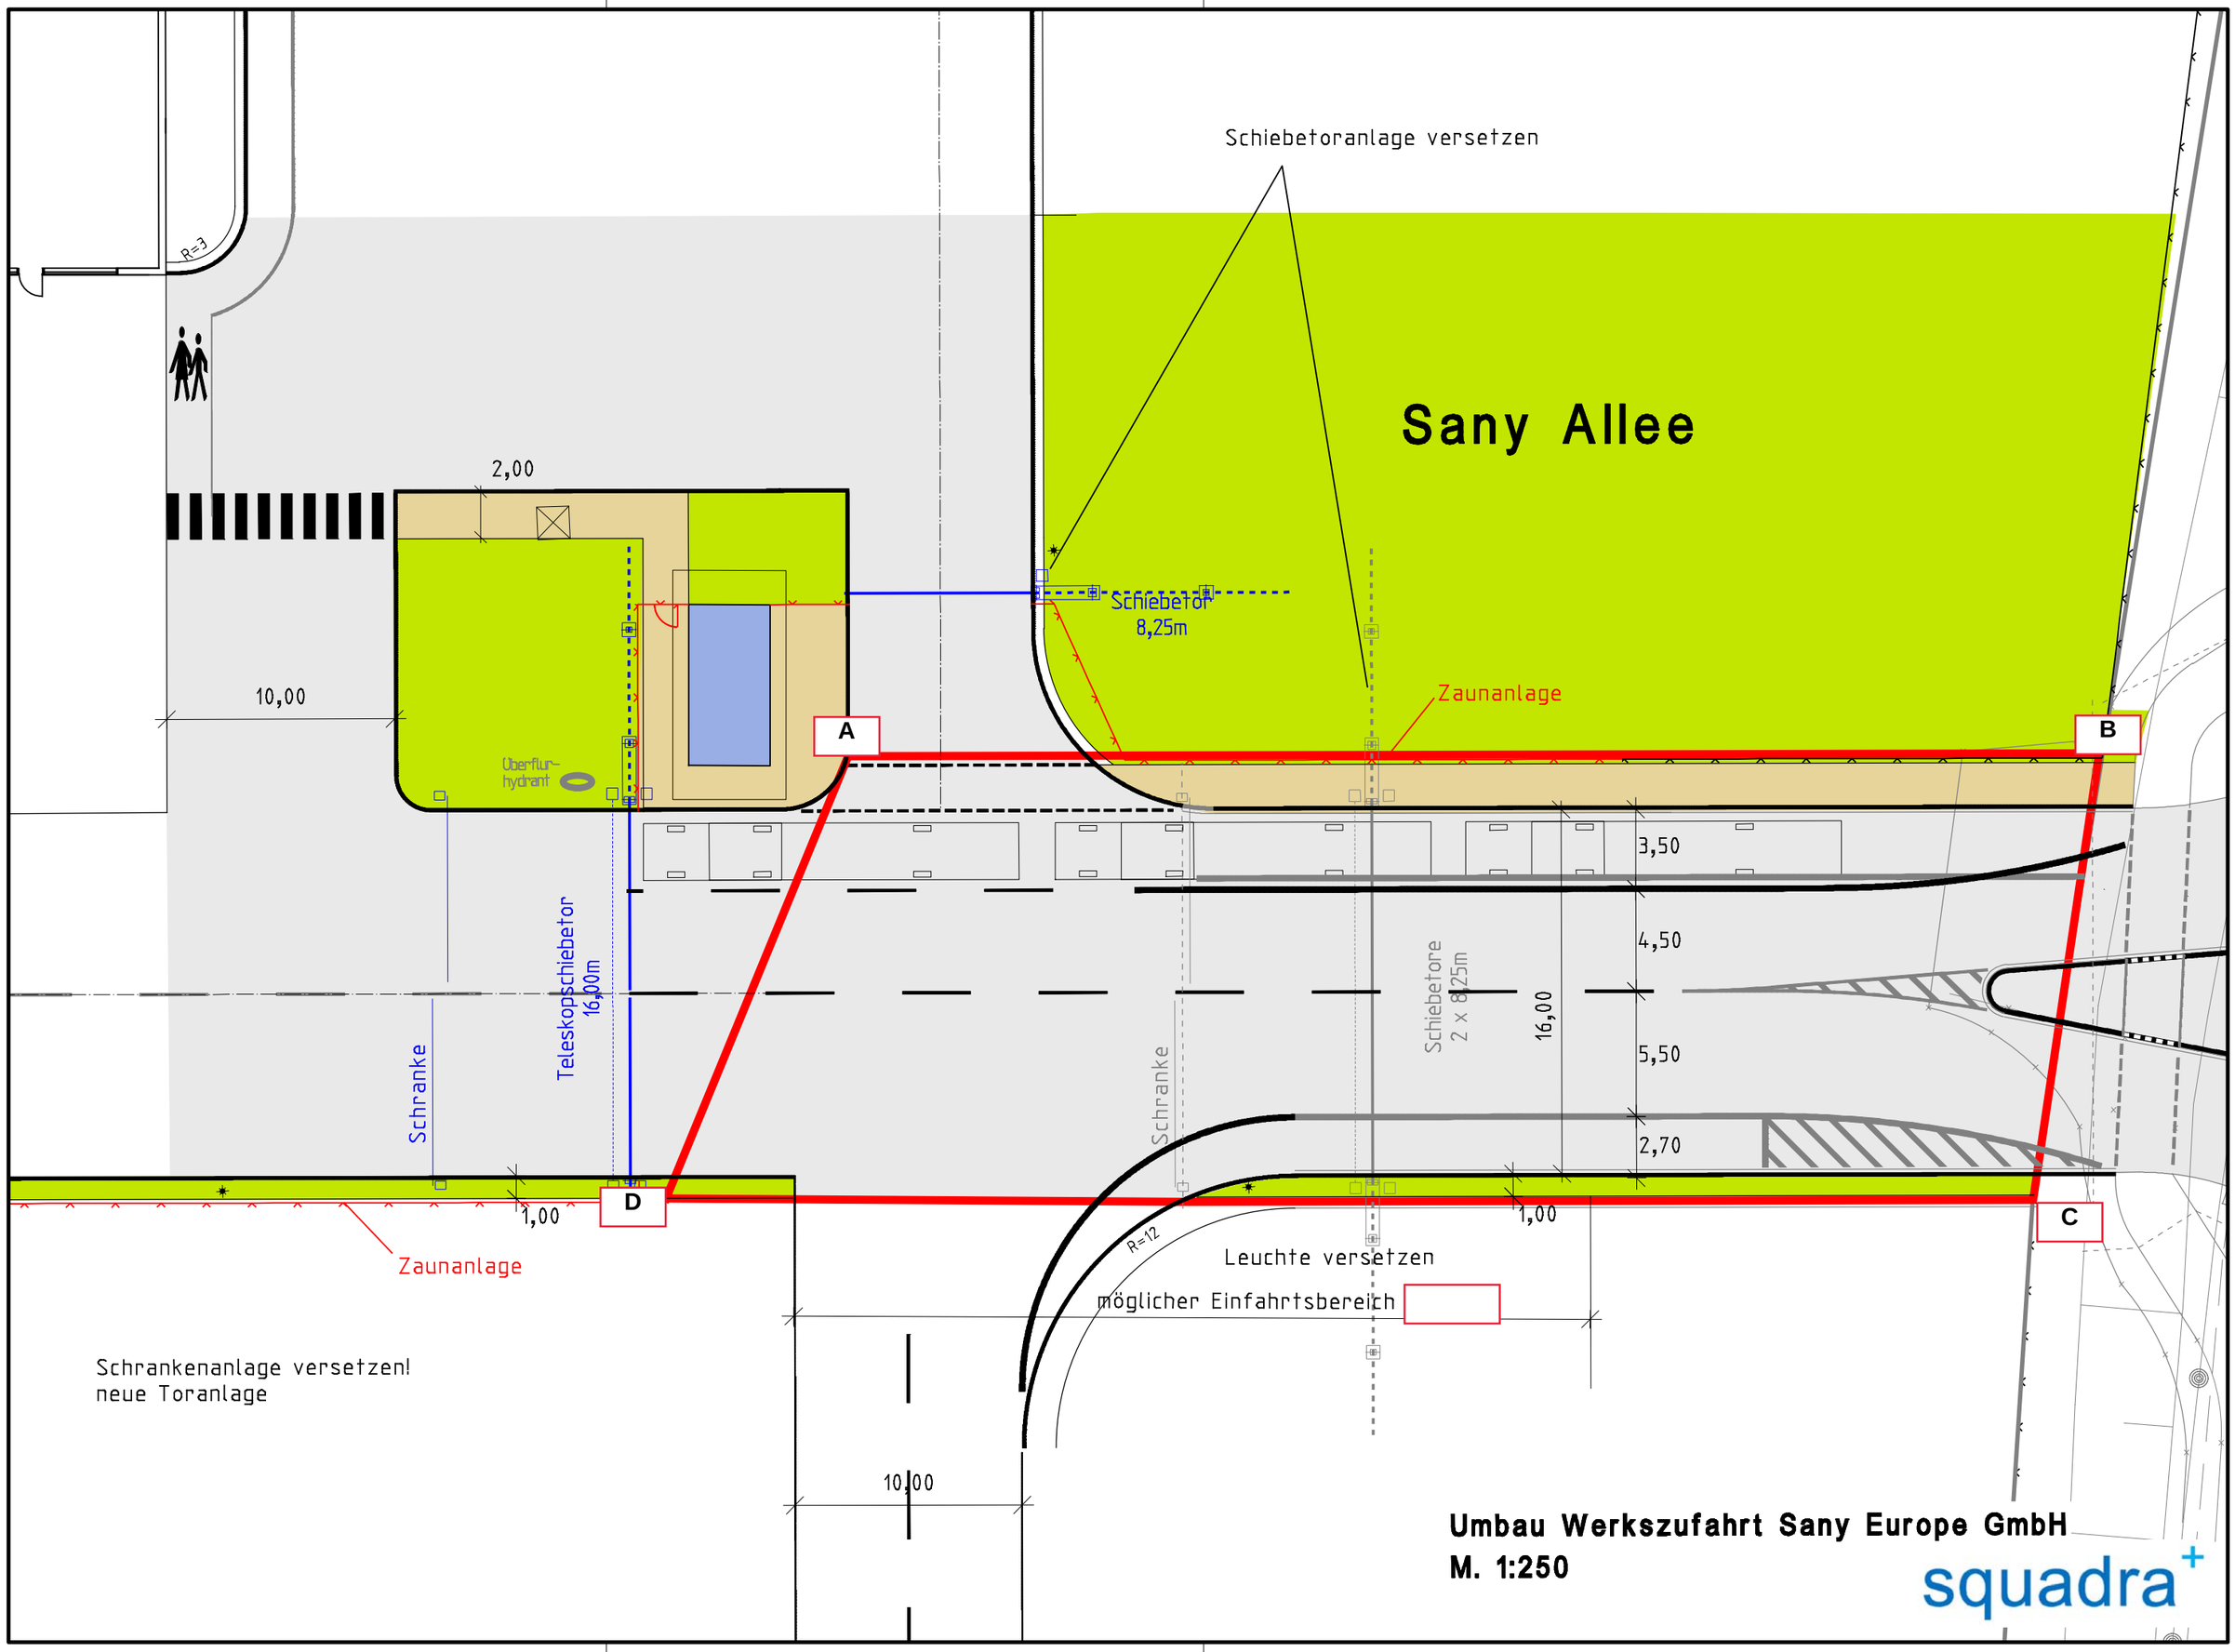
Schiebetoranlage versetzen
Sany Allee
2,00
10,00
Schiebetor
8,25m
Zaunanlage
A
B
C
D
Überflur-
hydrant
Teleskopschiebetor
16,00m
Schranke
Schranke
Schiebetore
2 x 8,25m
16,00
3,50
4,50
5,50
2,70
1,00
1,00
R=12
Leuchte versetzen
möglicher Einfahrtsbereich
Zaunanlage
Schrankenanlage versetzen!
neue Toranlage
10,00
Umbau Werkszufahrt Sany Europe GmbH
M. 1:250
squadra+