


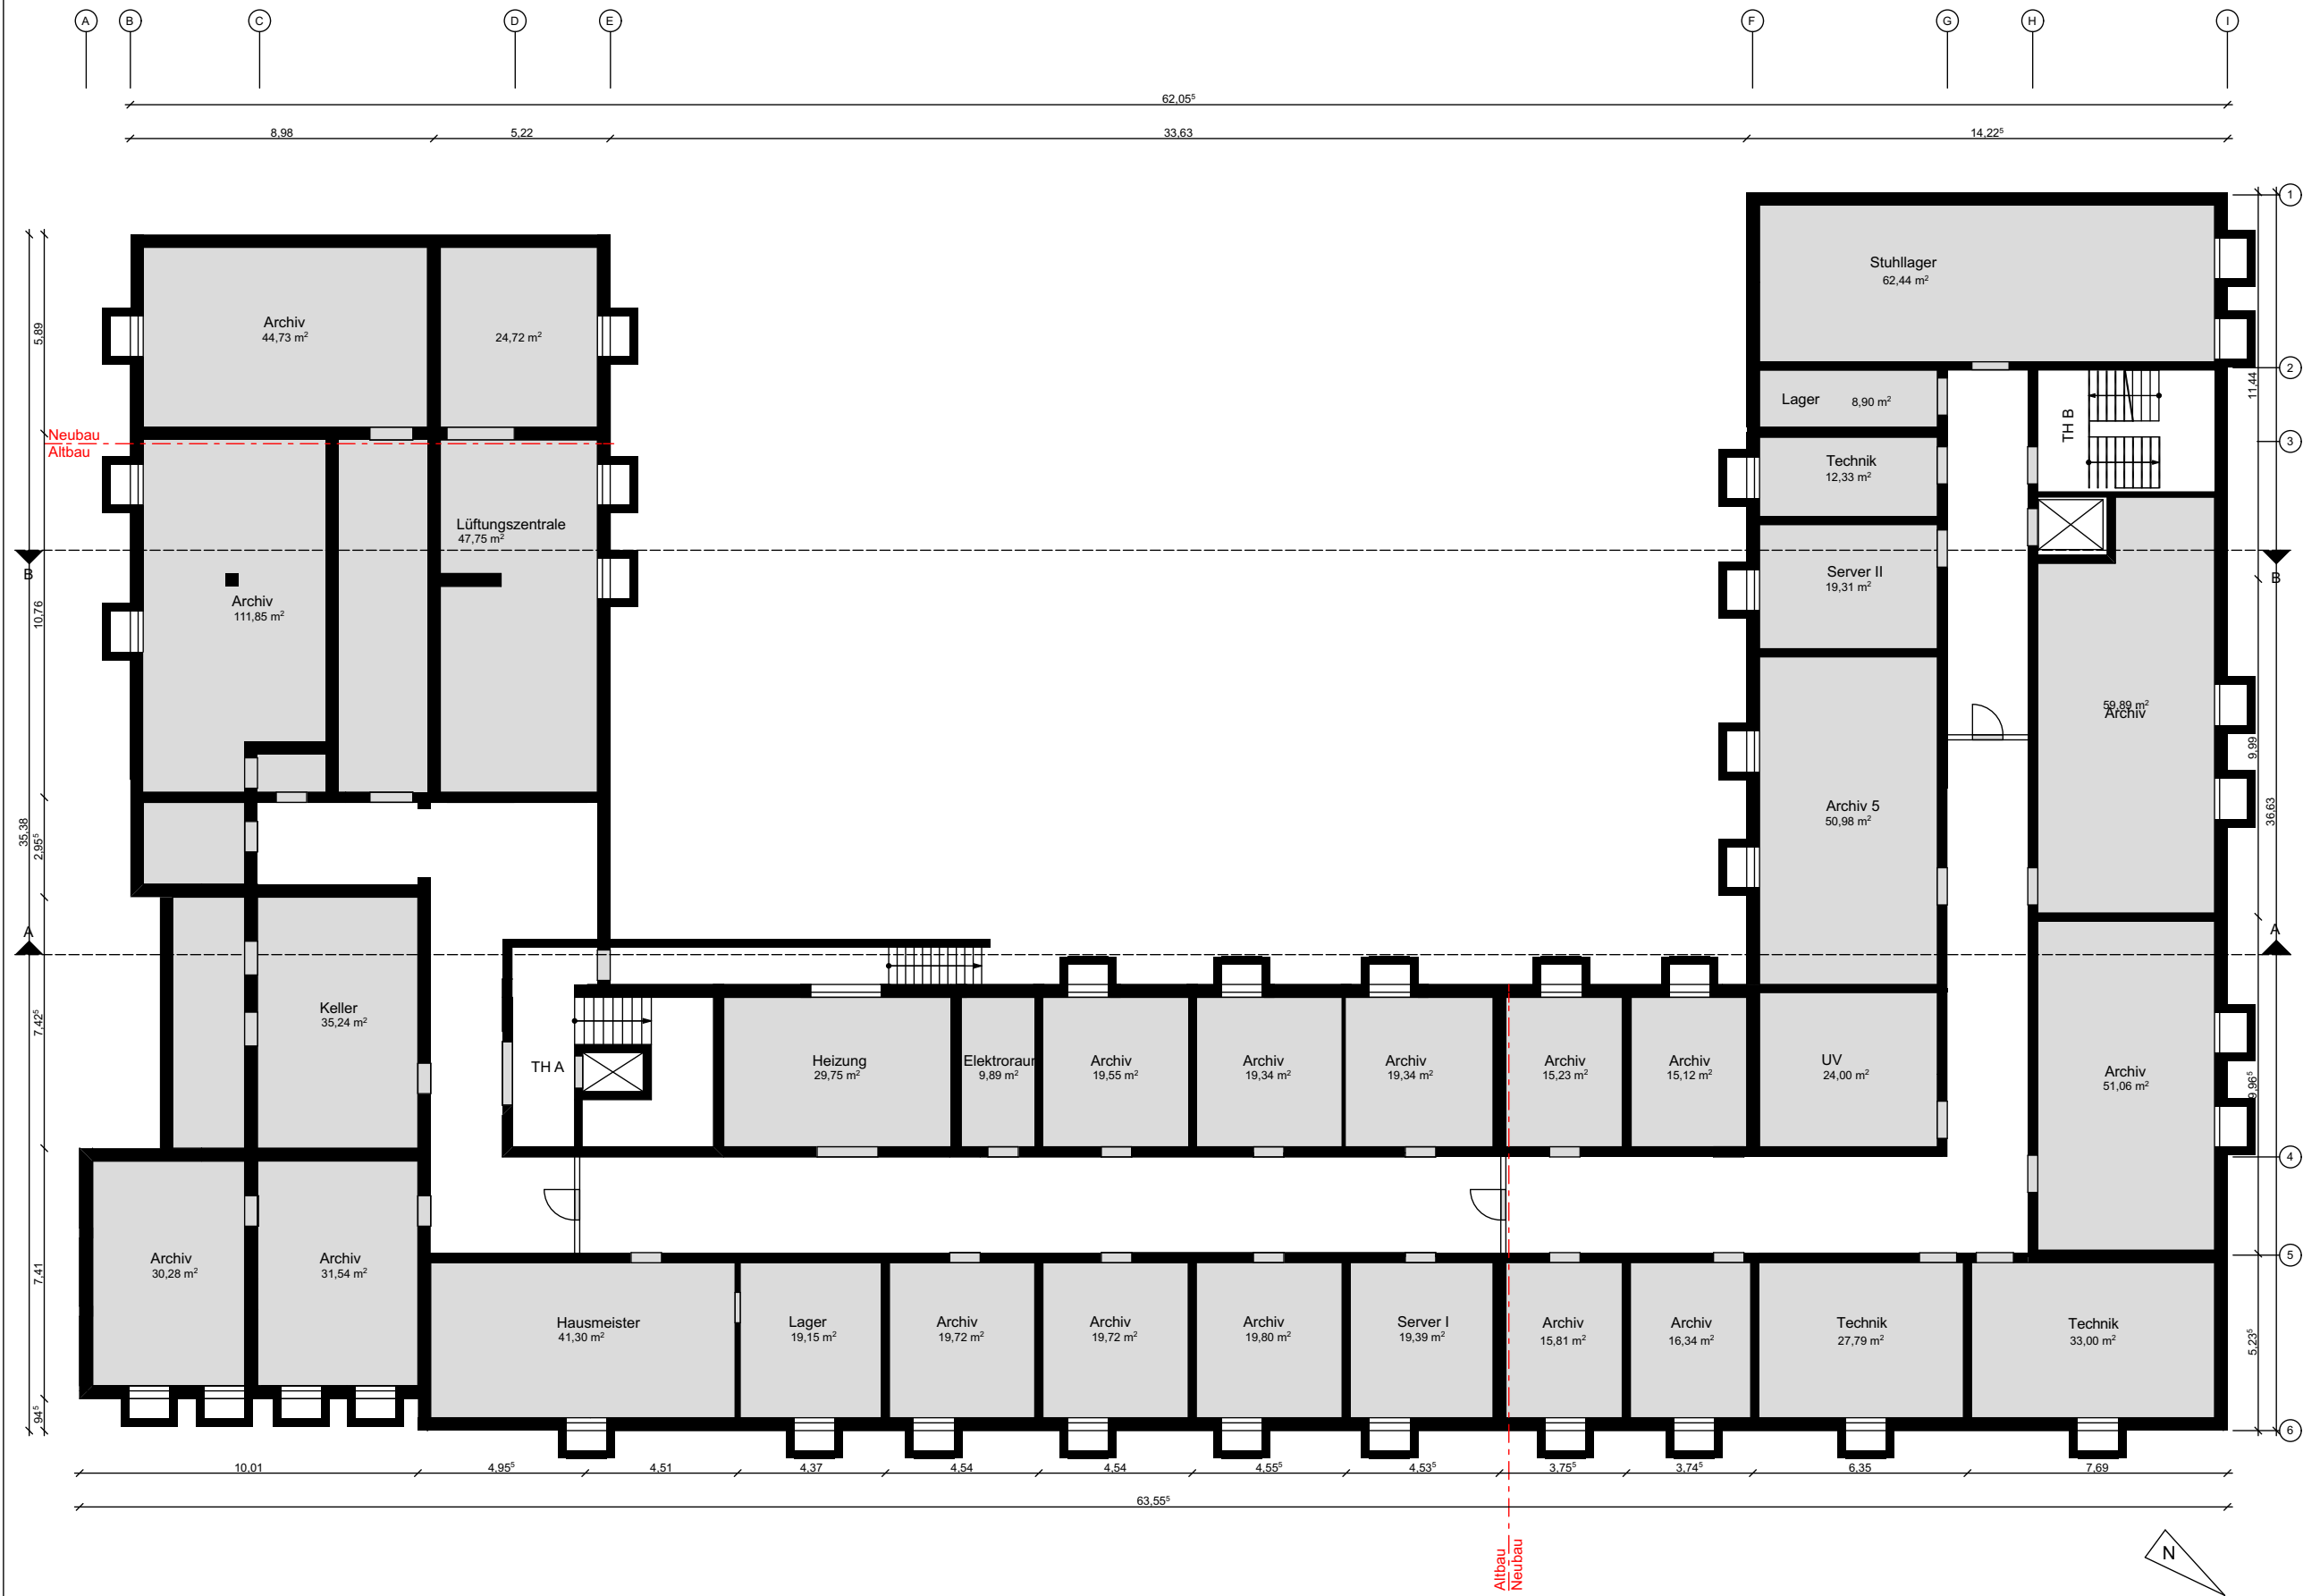

Vorabzug
20.10.2016

A. 16.09.16	TWE	Zusätzliche Achse
Erst.18.07.16	RP	-
Ind. Datum	gez.	Art der Änderung
Änderung Architekt		
Bauvorhaben		
RHB		
Erweiterung Rathaus Bedburg am Standort Kaster		
Am Rathaus 1 50181 Bedburg		
Bauherr		
Stadt Bedburg		
Am Rathaus 1 50181 Bedburg		
Tel: +49 02272 4020		
vertreten durch den BM Sascha Solbach vertreten durch den Fachdienst 6 - Hochbau Adolf-Silberberg-Straße 17 50181 Bedburg		
Planverfasser Hochbau		
Anderhalten Architekten		
Gesellschaft von Architekten mbH		
Köpenicker Straße 48-49 10179 Berlin		
Tel: +49.30.278944 - 0 Fax: +49.30.278944 - 11		
Zeichnung		
Untergeschoss		
Gewerk	gezeichnet	
Hochbau	RP	
Leistungsphase	Datum	
Vorentwurf	28.06.2016	
Maßstab	Plangröße	
1:200	A3	
Plan-Nr.		
RHB_VE300_GR_UG_02_VA		