


Vorabzug  
20.10.2016

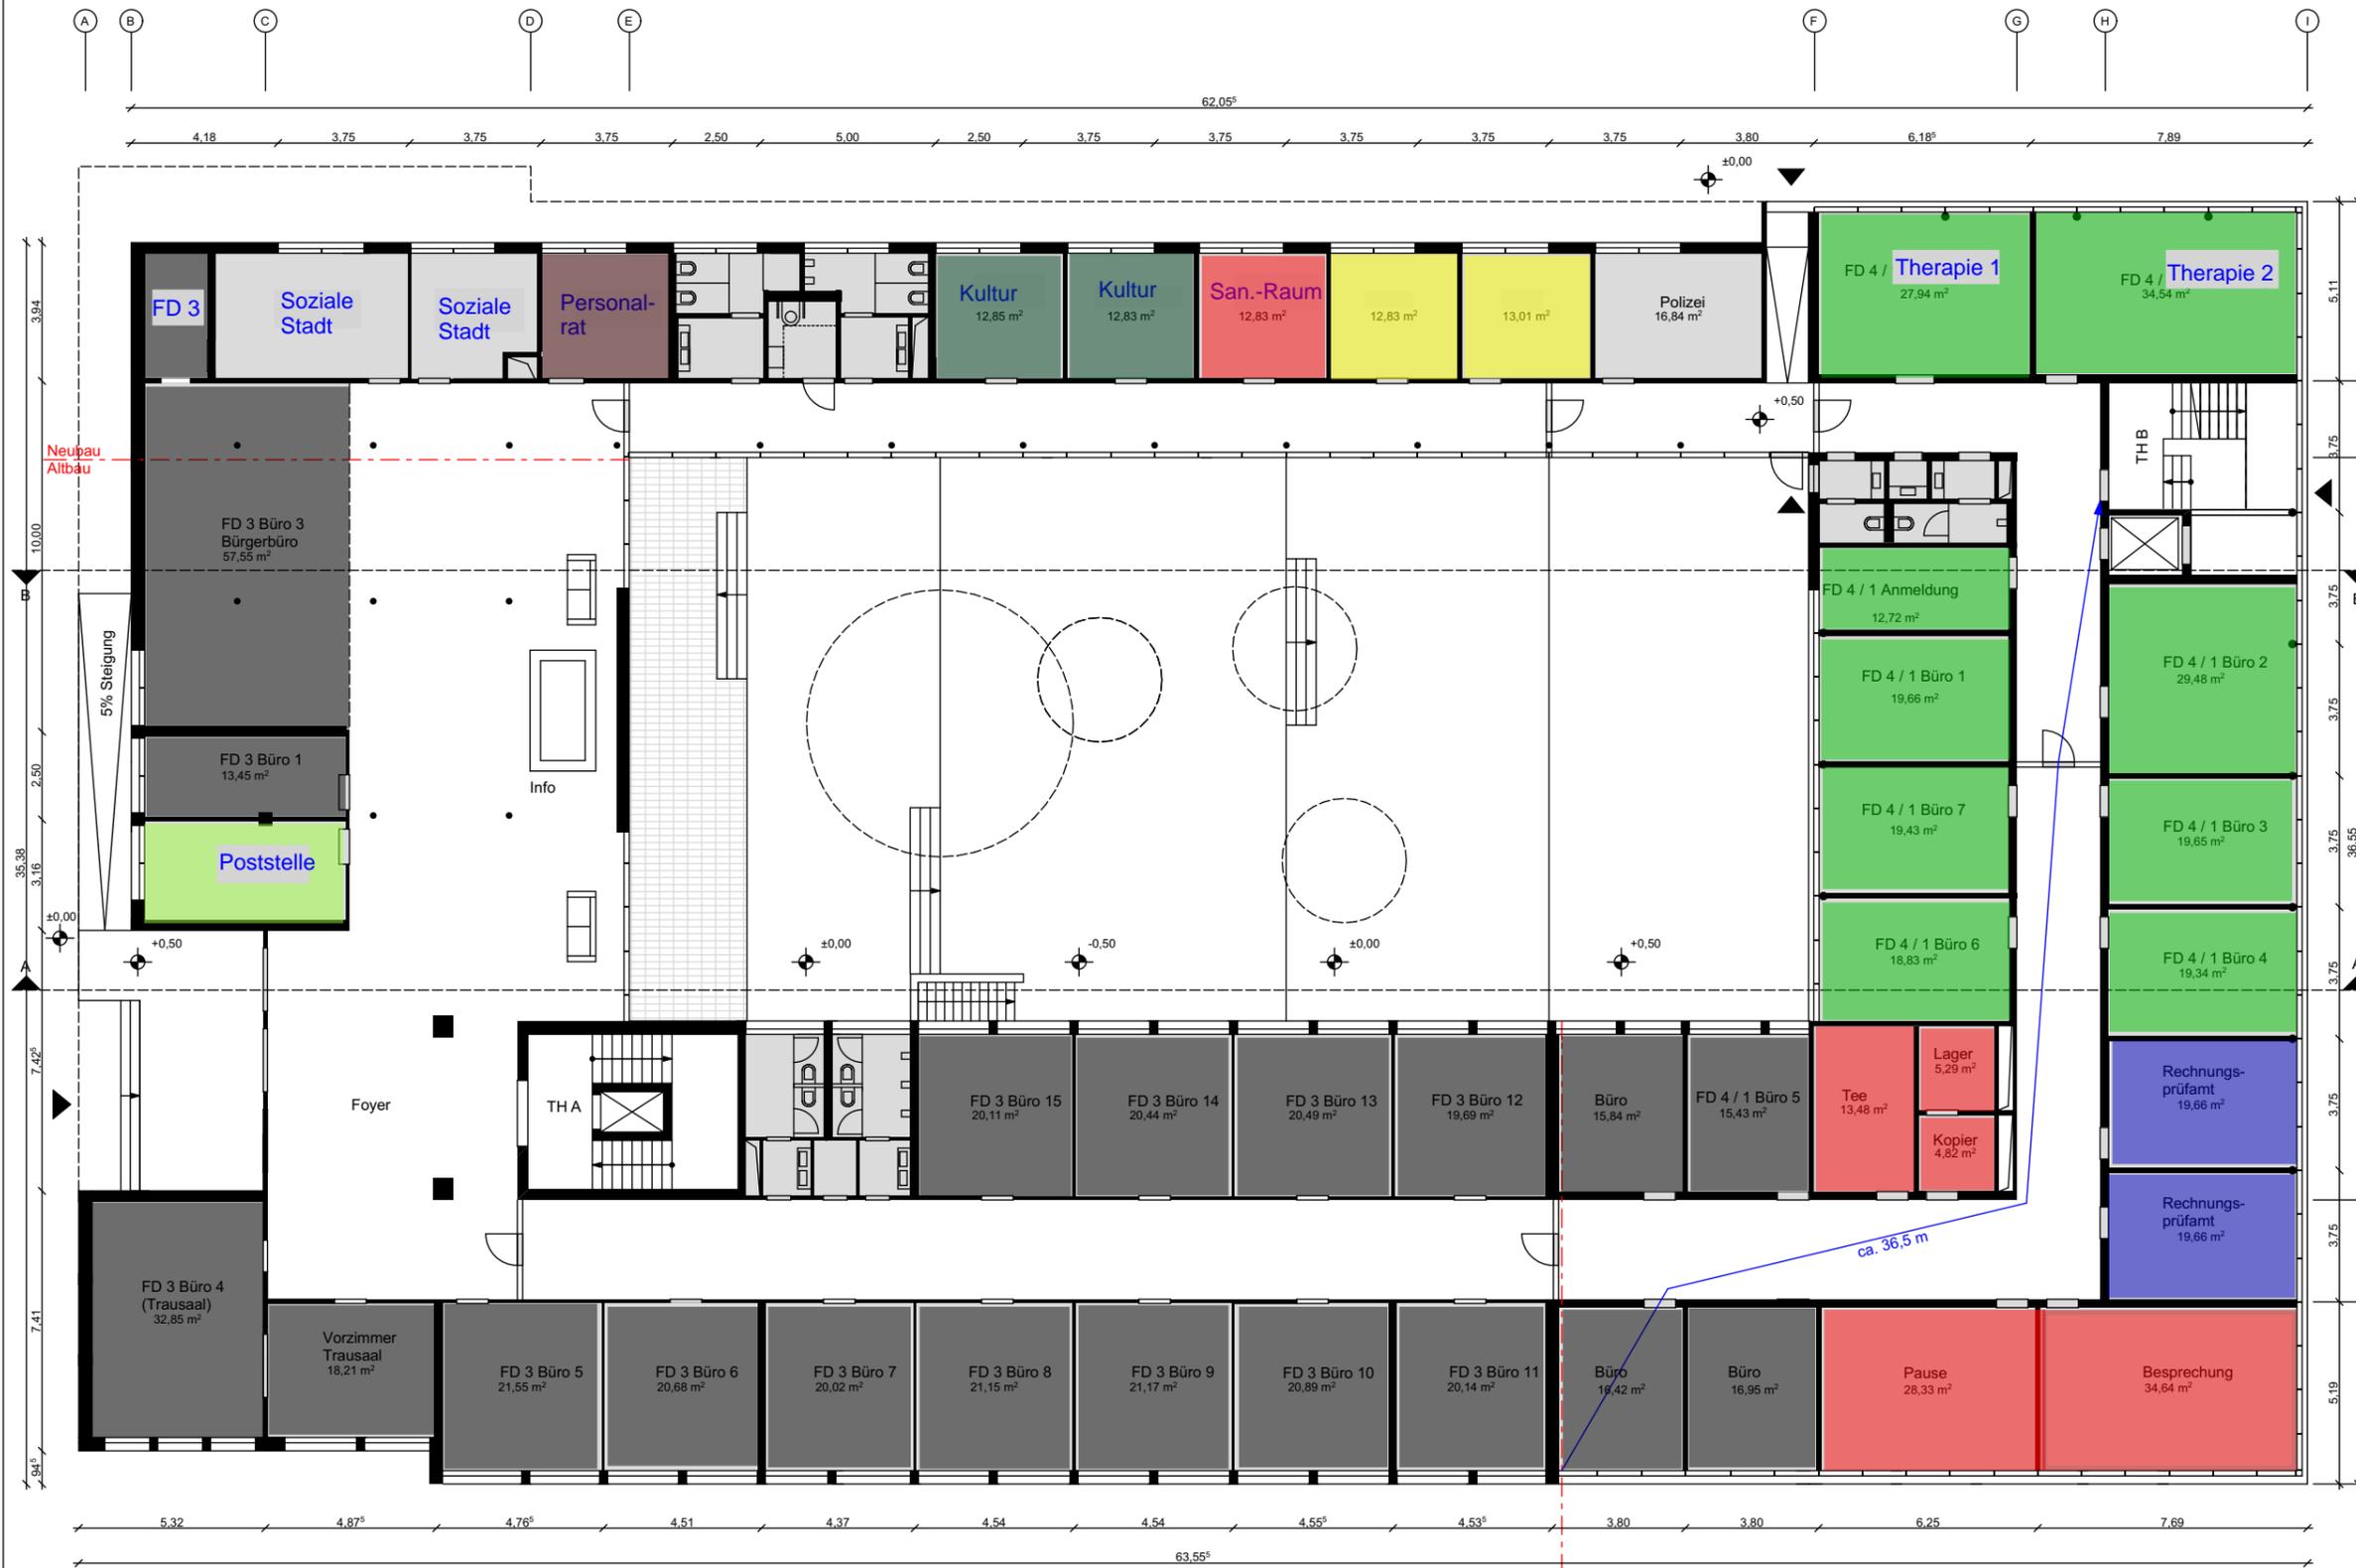

- Fachdienst 3
- Fachdienst 1
- Fachdienst 4, Erziehungsberatung
- RPA
- Allgemein
- Reserve

|  |            |                         |                   |
|--|------------|-------------------------|-------------------|
| A.   | 16.09.16   | TWE                     | Zusätzliche Achse |
| Erst.  | 18.07.16   | RP                      | -                 |
| Ind. Datum   | gez.       | Art der Änderung        |                   |
| Änderung Architekt   |            |                         |                   |
| Bauvorhaben  |            |                         |                   |
| <b>RHB</b>   |            |                         |                   |
| Erweiterung Rathaus Bedburg<br>am Standort Kaster  |            |                         |                   |
| Am Rathaus 1<br>50181 Bedburg  |            |                         |                   |
| Bauherr  |            |                         |                   |
| Stadt Bedburg  |            |                         |                   |
| Am Rathaus 1   |            | Tel: +49 02272 4020     |                   |
| 50181 Bedburg  |            |                         |                   |
| vertreten durch den BM Sascha Solbach<br>vertreten durch den Fachdienst 6 - Hochbau<br>Adolf-Silberberg-Straße 17<br>50181 Bedburg |            |                         |                   |
| Planverfasser Hochbau  |            |                         |                   |
| Anderhalten Architekten<br>Gesellschaft von Architekten mbH  |            |                         |                   |
| Köpenicker Straße 48-49  |            | Tel: +49.30.278944 - 0  |                   |
| 10179 Berlin   |            | Fax: +49.30.278944 - 11 |                   |
| Zeichnung  |            |                         |                   |
| Erdgeschoss  |            |                         |                   |
| Gewerk   | gezeichnet |                         |                   |
| Hochbau  | RP         |                         |                   |
| Leistungsphase   | Datum      |                         |                   |
| Vorentwurf   | 28.06.2016 |                         |                   |
| Maßstab  | Plangröße  |                         |                   |
| 1:200  | A3         |                         |                   |
| Plan-Nr.   |            |                         |                   |
| RHB_VE300_GR_EG_03_VA  |            |                         |                   |