



Rhein-Erft-Kreis Katasteramt


Willy-Brandt-Platz 1
50126 Bergheim

Auszug aus dem Liegenschaftskataster

Flurkarte NRW 1:1000

Flurstück: 1805
Flur: 5
Gemarkung: Kaster
Stresemannstraße, Bedburg

Erstellt: 17.02.2017
Zeichen:

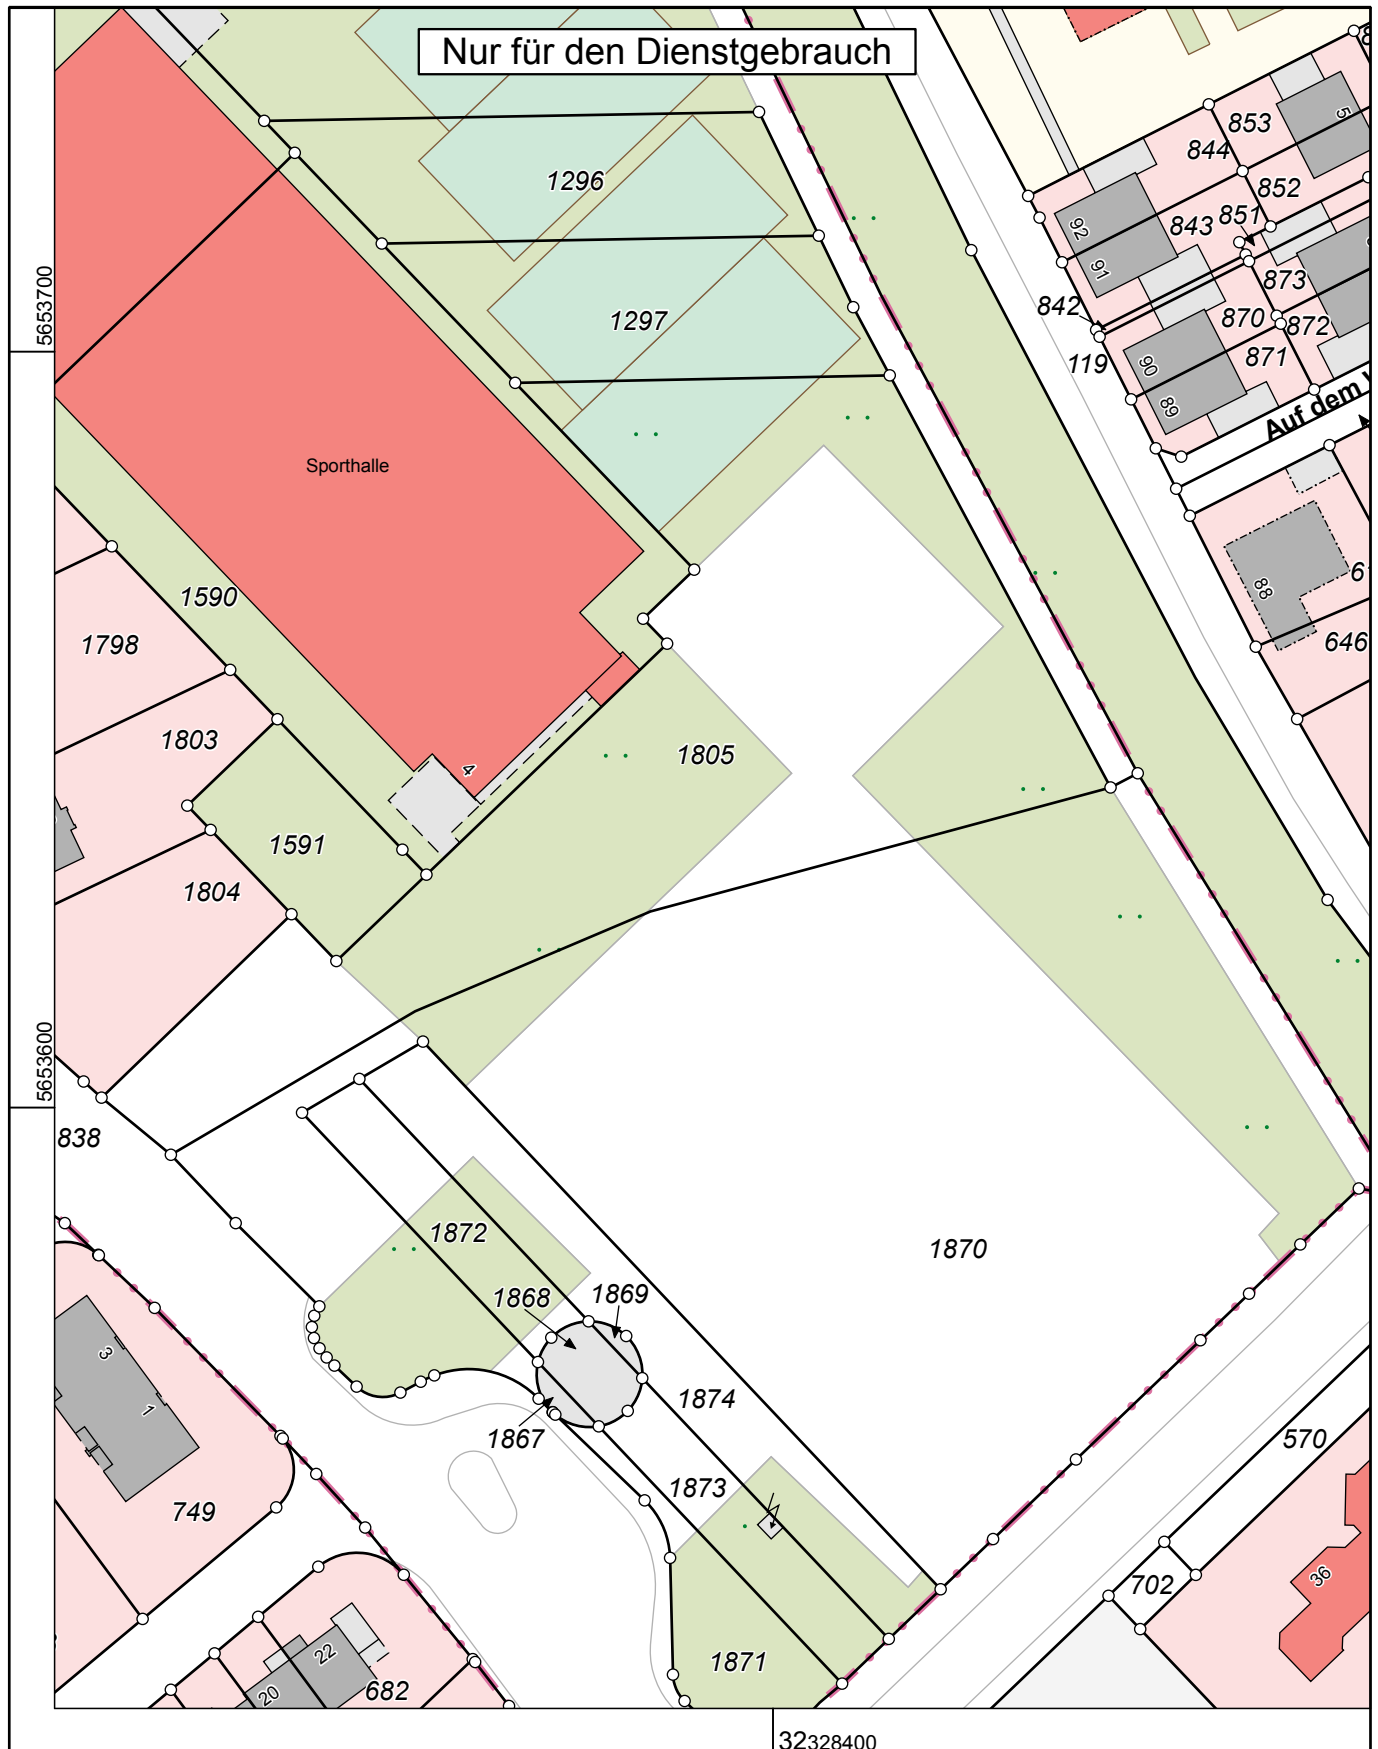

Maßstab 1 : 1000

Gefertigt im Auftrag durch: Stadt Bedburg, Am Rathaus 1, 50181 Bedburg

© Rhein-Erft-Kreis