



Rhein-Erft-Kreis Katasteramt


Willy-Brandt-Platz 1
50126 Bergheim

Auszug aus dem Liegenschaftskataster

Flurkarte NRW 1:2000

Flurstück: 595
Flur: 49
Gemarkung: Bedburg
Kolpingstraße, Bedburg

Erstellt: 25.10.2016
Zeichen:

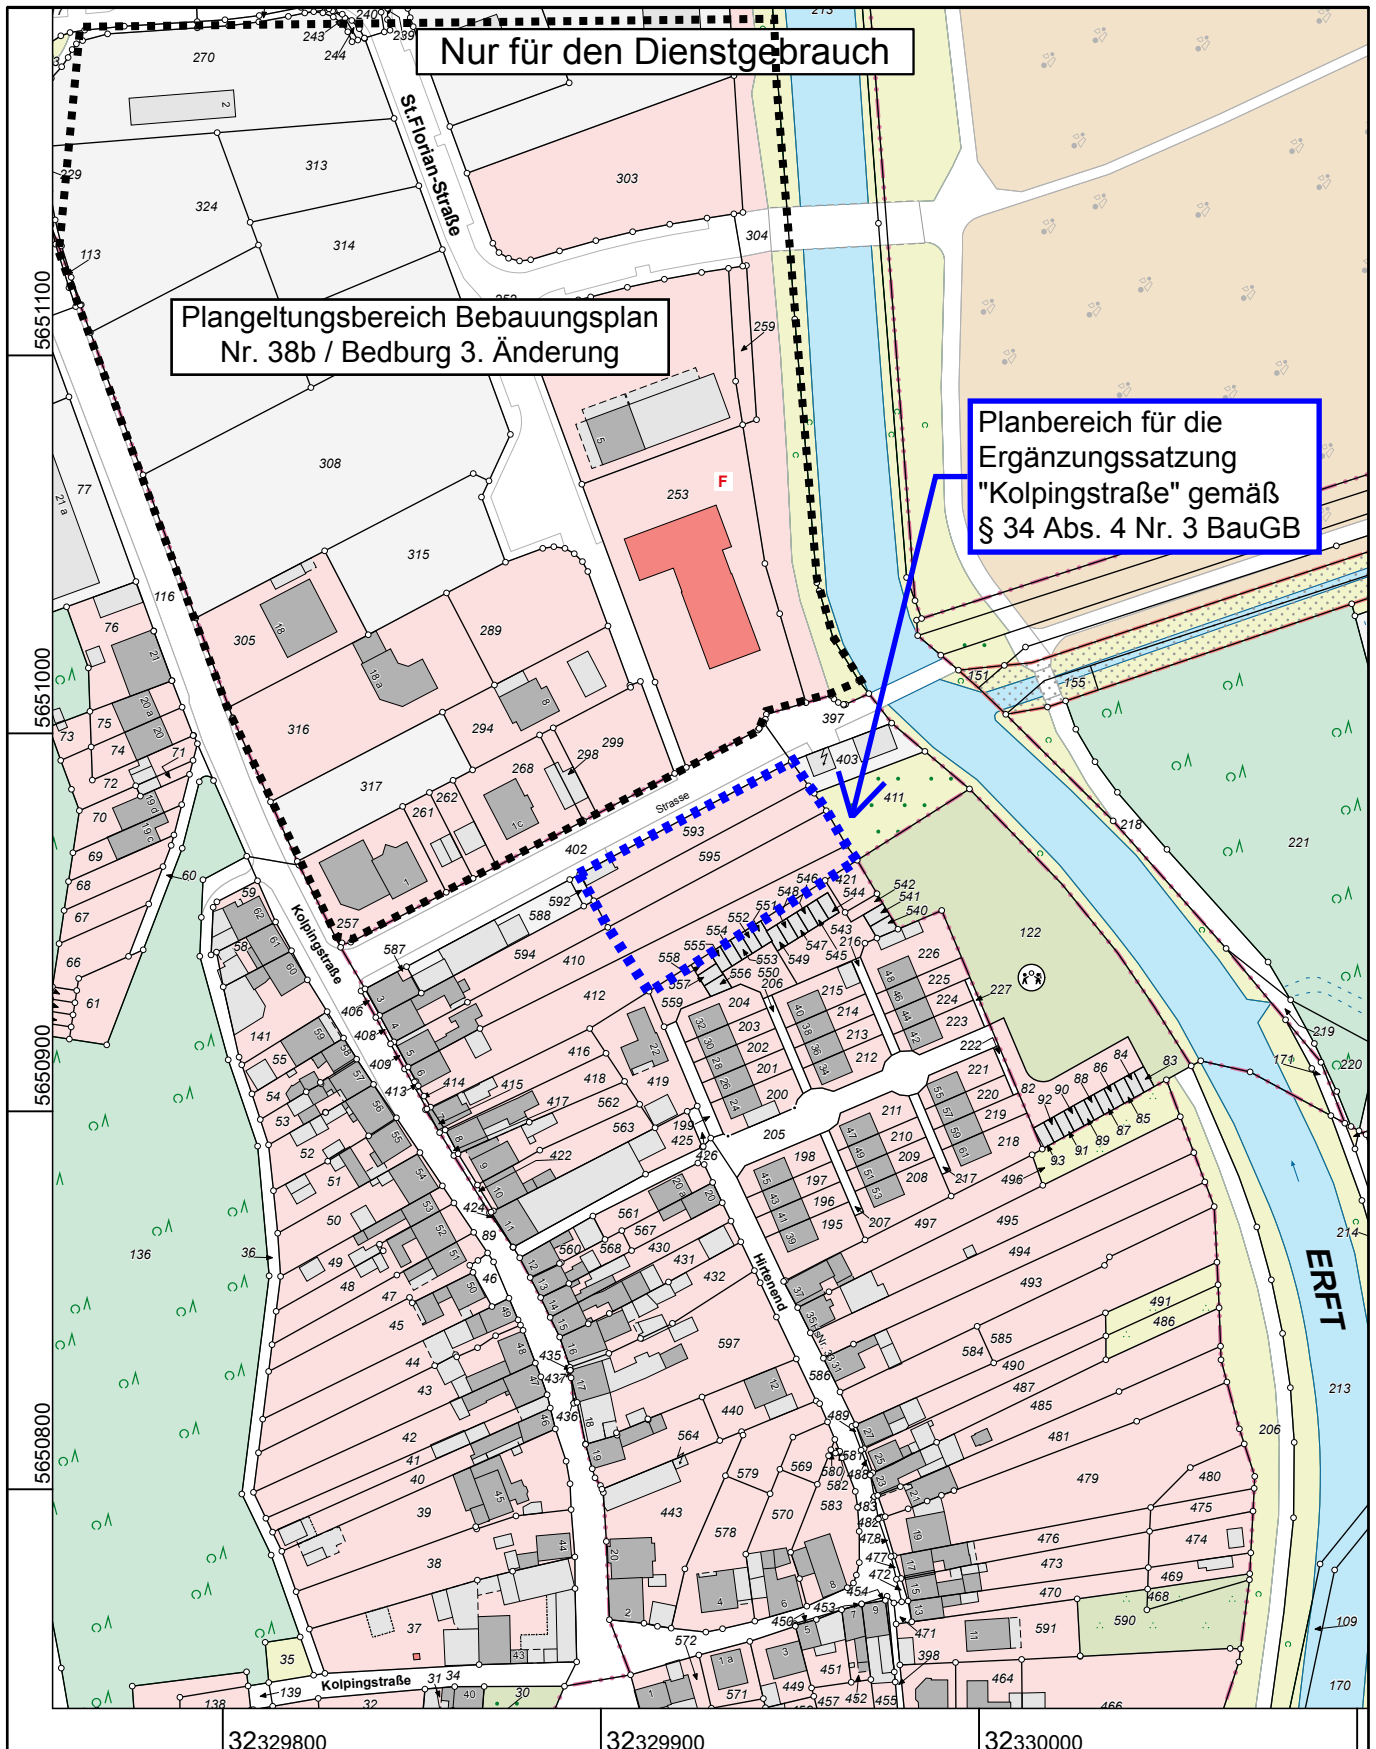

Maßstab 1 : 2000

Gefertigt im Auftrag durch: Stadt Bedburg, Am Rathaus 1, 50181 Bedburg

© Rhein-Erft-Kreis