


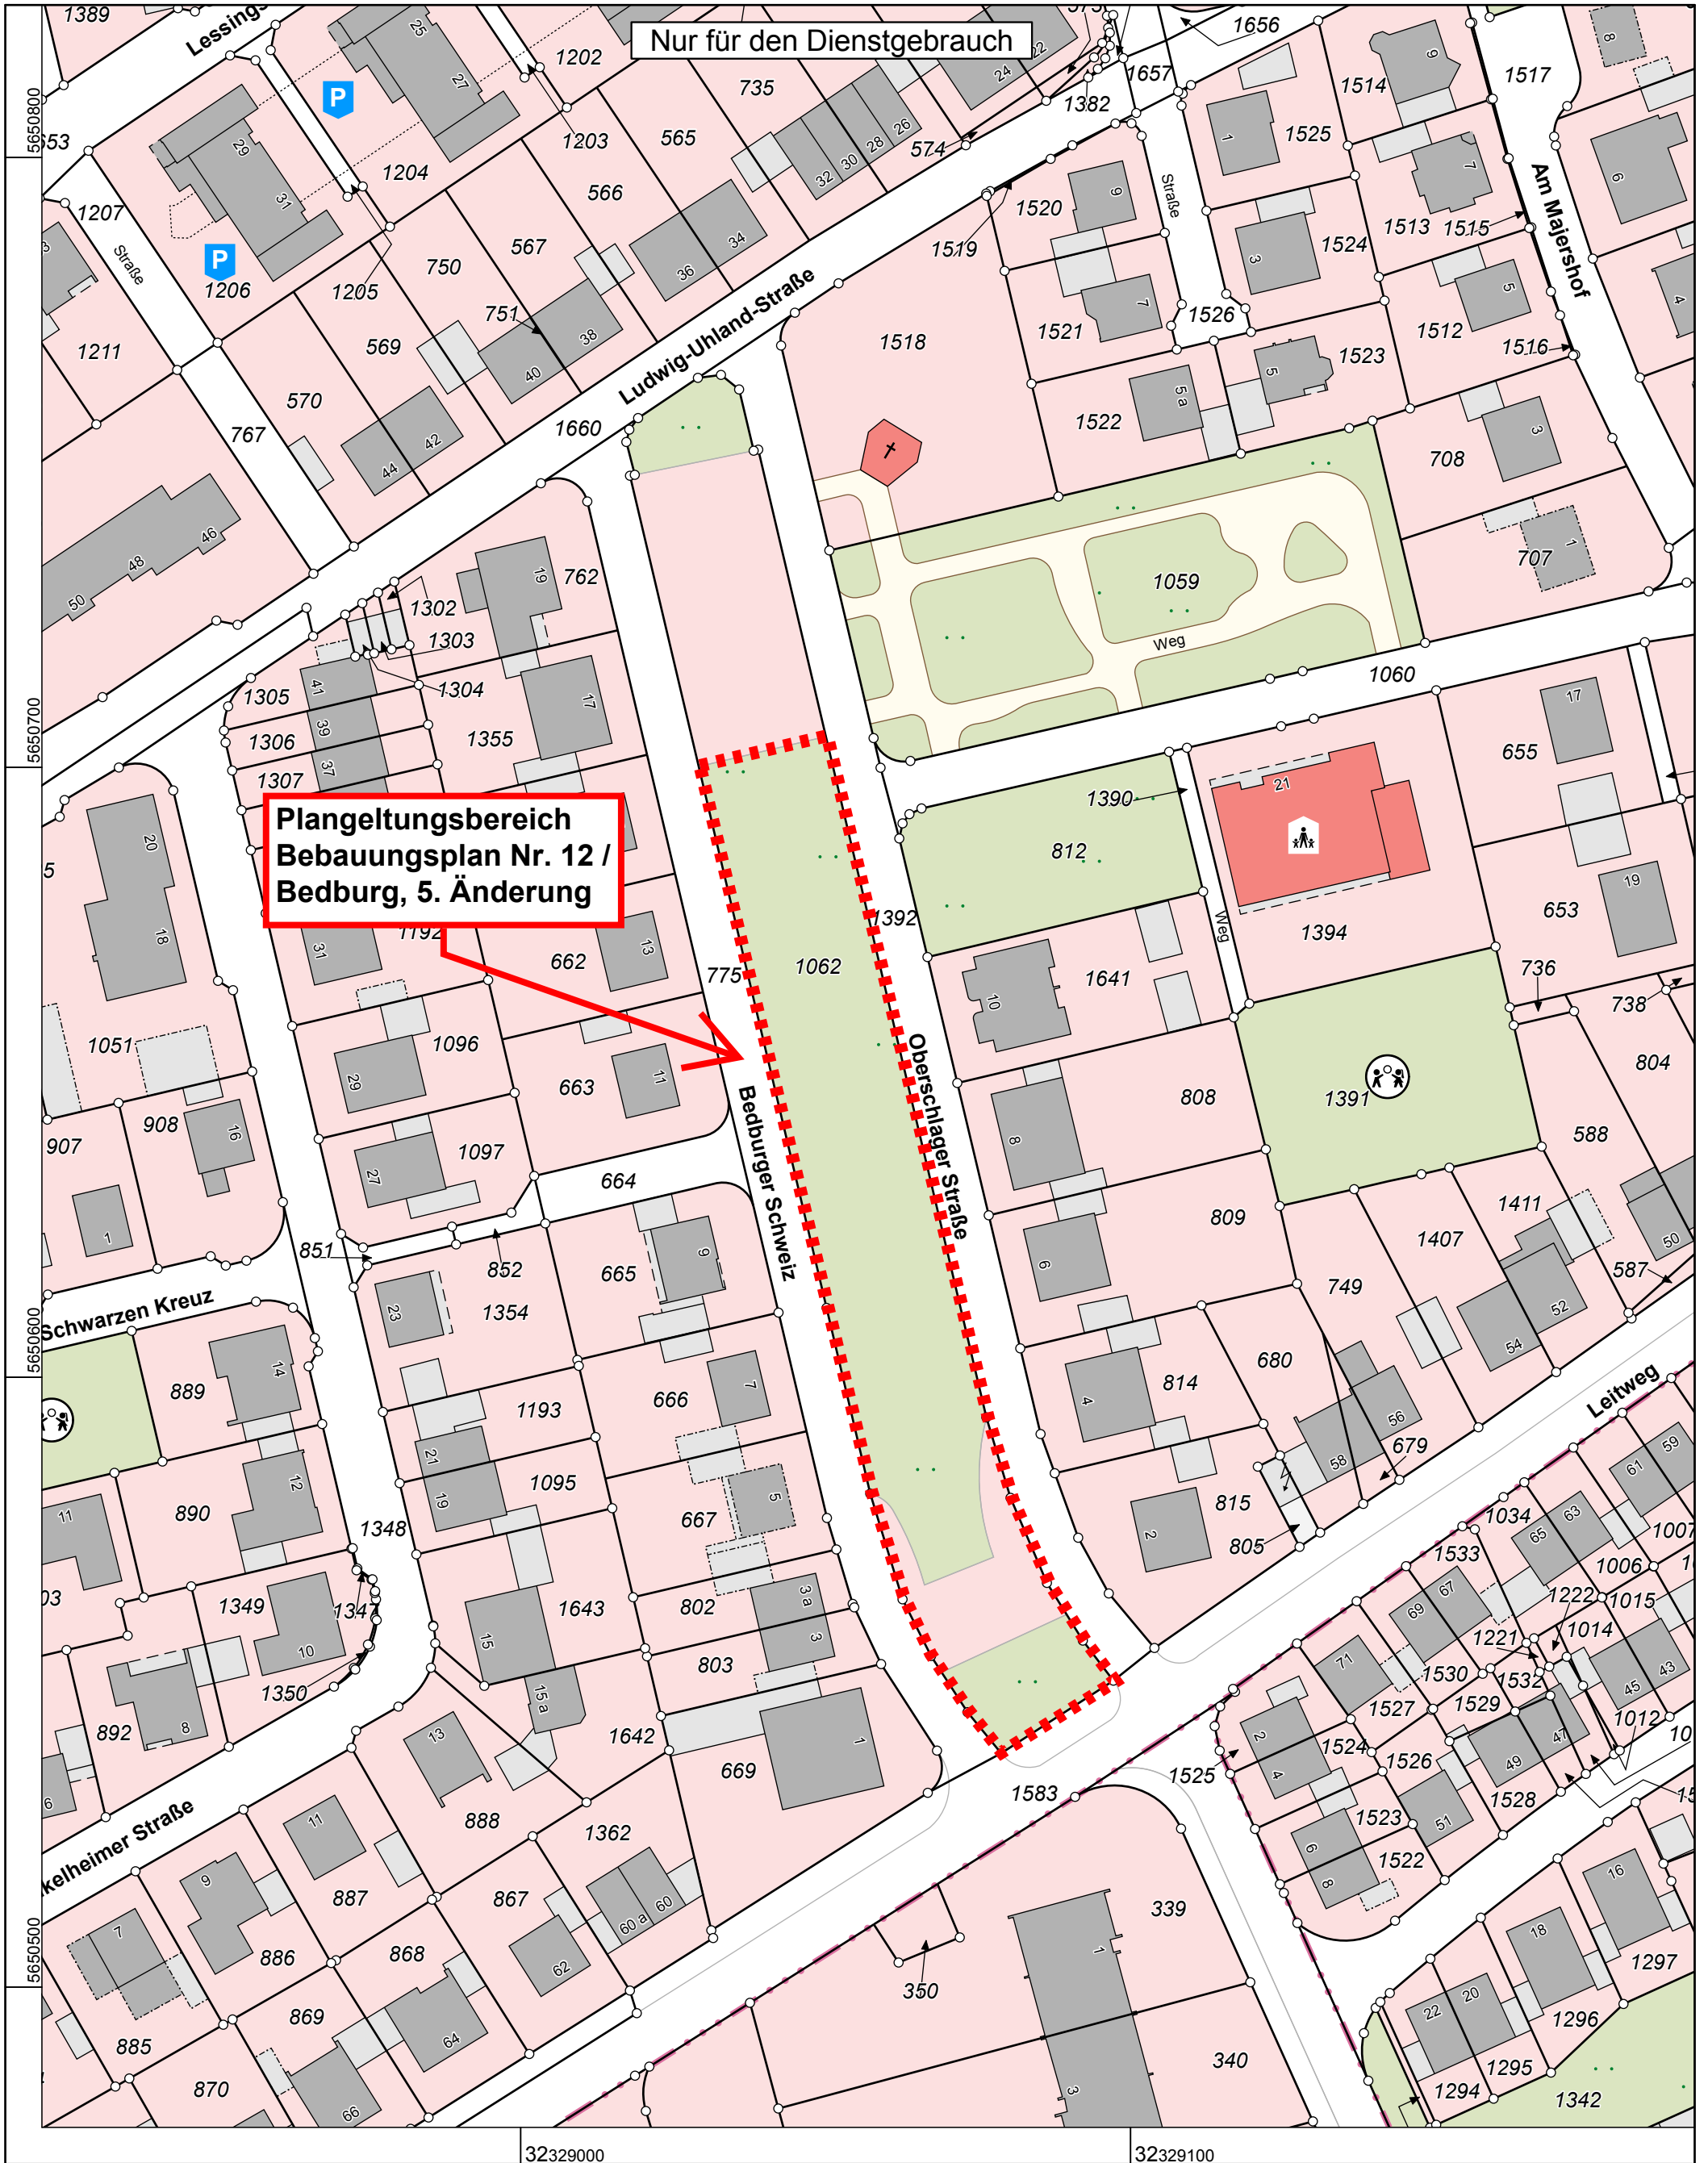

**Rhein-Erft-Kreis
Katasteramt**

Willy-Brandt-Platz 1
50126 Bergheim

Flurstück: 1062
Flur: 1
Gemarkung: Bedburg
Bedburger Schweiz, Bedburg

Maßstab 1 : 1000

10 20 30 40 50 Meter

© Rhein-Erft-Kreis

Gefertigt im Auftrag durch:
Stadt Bedburg, Am Rathaus 1, 50181 Bedburg

**Auszug aus dem
Liegenschaftskataster**

Flurkarte NRW 1:1000

Erstellt: 15.11.2016
Zeichen: