


Stadt Bedburg Bebauungsplan Nr. 55 "Kindergarten am Sportplatz in Kirdorf"

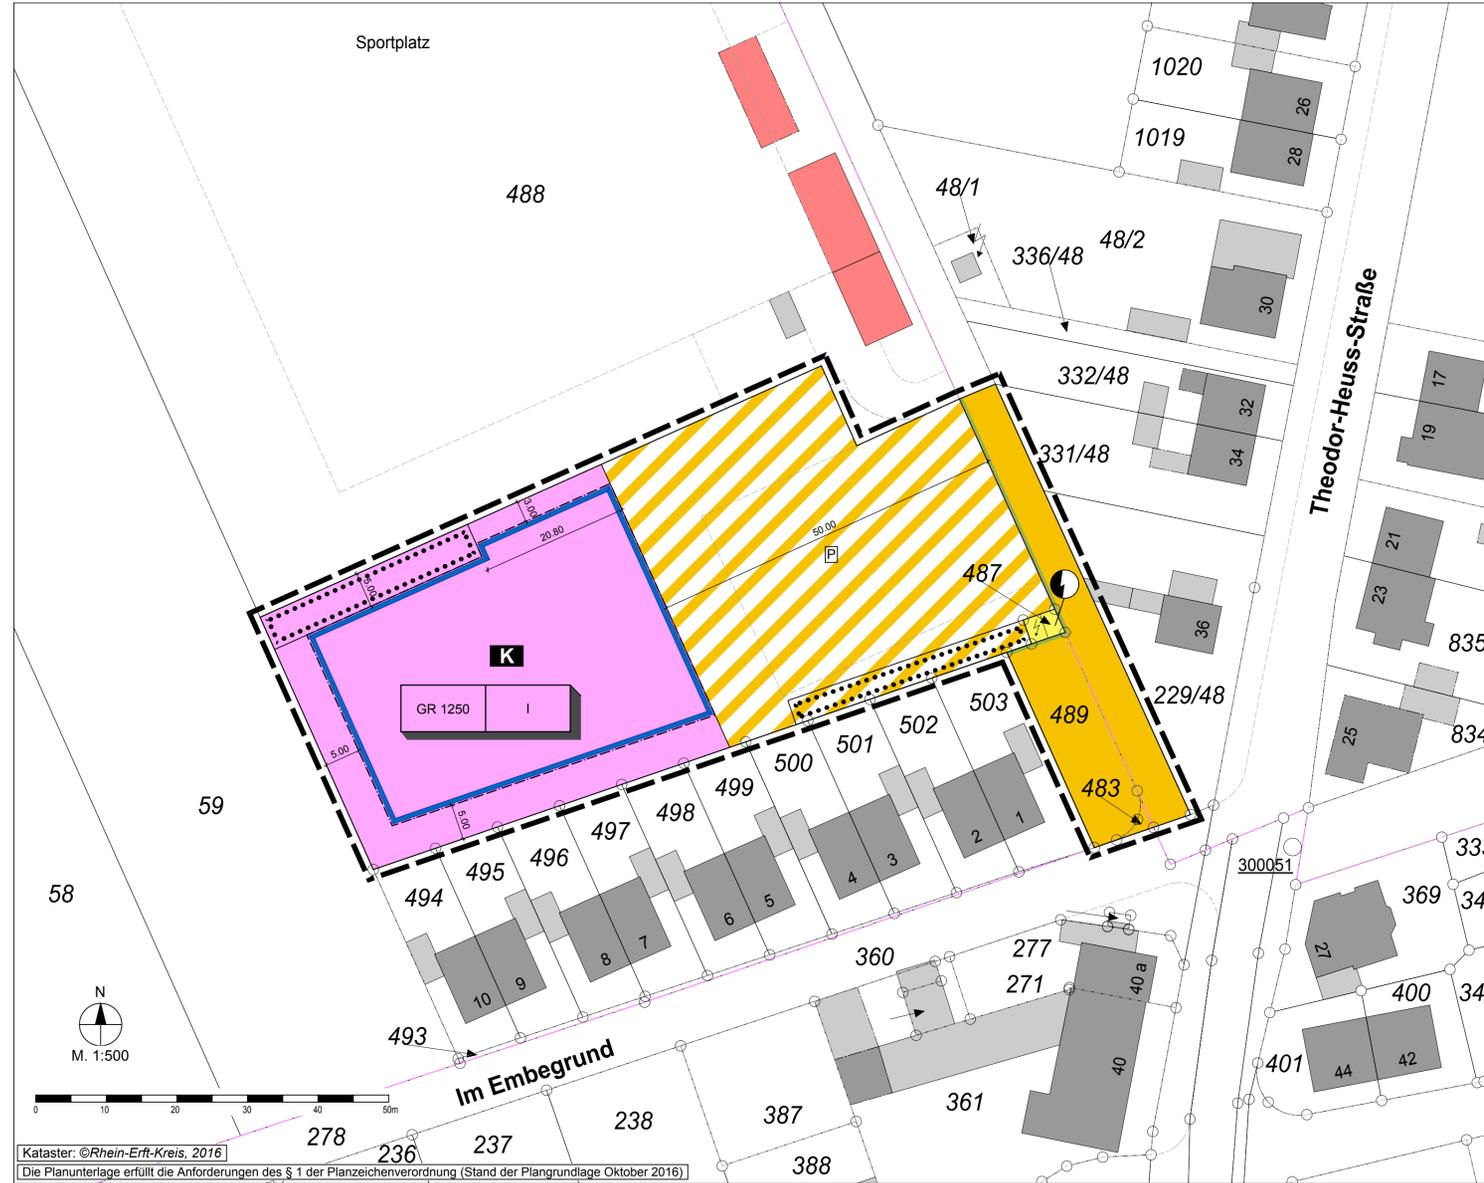

- ### Legende
- Maß der baulichen Nutzung (§ 9 Abs. 1 Nr. 1 BauGB, § 16 BauNVO)
- GR 1250 Grundfläche als Höchstmaß in m²
 - I Anzahl der Vollgeschosse
- Bauweise, Baulinien, Baugrenzen (§ 9 Abs. 1 Nr. 2 BauGB, §§ 22 und 23 der BauNVO)
- Baugrenze
- Einrichtungen und Anlagen zur Versorgung mit Gütern und Dienstleistungen des öffentlichen und privaten Bereichs, Flächen für den Gemeinbedarf, Flächen für Sport- und Spielanlagen (§ 9 Abs. 1 Nr. 5 and Abs. 6 BauGB)
- Flächen für Gemeinbedarf
 - Kindertagesstätte
- Verkehrsflächen (§ 9 Abs. 1 Nr. 11 and Abs. 6 BauGB)
- Straßenverkehrsflächen
 - Straßenbegrenzungslinie auch gegenüber Verkehrsflächen besonderer Zweckbestimmung
 - Verkehrsflächen besonderer Zweckbestimmung
 - Parkfläche
- Flächen für Versorgungsanlagen, für Abfallentsorgung und Abwasserbeseitigung sowie für Ablagerungen (§ 9 Abs. 1 Nr. 12, 14 and Abs. 6 BauGB)
- Flächen für Versorgungsanlagen, für Abfallentsorgung und Abwasserbeseitigung sowie für Ablagerungen
 - Elektrizität
- Planungen, Nutzungsregelungen, Maßnahmen und Flächen für Maßnahmen zum Schutz, zur Pflege und zur Entwicklung von Boden, Natur und Landschaft (§ 9 Abs. 1 Nr. 20, 25 and Abs. 6 BauGB)
- Umgrenzung von Flächen mit Bindungen für Bepflanzungen und für die Erhaltung von Bäumen, Sträuchern und sonstigen Bepflanzungen sowie von Gewässern (§ 9 Abs. 1 Nr. 25 Buchstabe b und Abs. 6 BauGB)
- Sonstige Planzeichen
- Grenze des räumlichen Geltungsbereichs des Bebauungsplans (§ 9 Abs. 7 BauGB)
 - Flurstücksgrenze laut Kataster
 - Flurstücksnummer laut Kataster
 - Bemaßung
 - Gebäude, Wohngebäude
 - Gebäude für Wirtschaft oder Gewerbe
 - Gebäude für öffentliche Zwecke
 - Flurgrenze

Land

Bauordnung für das Land Nordrhein-Westfalen - Landesbauordnung (BauO NRW) in der Fassung der Bekanntmachung vom 01. März 2000 (GV. NRW. Nr. 18 vom 13. April 2000, S. 256), zuletzt geändert durch Artikel 2. des Gesetzes zur Modernisierung des Verwaltungsverfahrensgesetzes und zur Anpassung weiterer Rechtsvorschriften vom 20. Mai 2014 (GV. NRW. Nr. 14 vom 27. Mai 2014, S. 294)

Landesplanungsgesetz (LPiG) vom 03. Mai 2005 (GV. NRW. Nr. 20 vom 06. Mai 2005, S. 430), zuletzt geändert durch Artikel 10 des Gesetzes zum Schutz der Natur in Nordrhein-Westfalen und zur Änderung anderer Vorschriften vom 15. November 2016 (GV. NRW. Nr. 32 vom 04. November 2016, S. 934)

Gemeindeordnung für das Land Nordrhein-Westfalen in der Fassung der Bekanntmachung vom 14. Juli 1994 (GV. NRW. 1994, S. 666), zuletzt geändert durch Artikel 1 des Gesetzes zur Stärkung der kommunalen Selbstverwaltung vom 15. November 2016 (GV. NRW. Nr. 35 vom 28. November 2016, S. 966)

Gesetz zum Schutz der Natur in Nordrhein-Westfalen (Landesnaturenschutzgesetz - LG) in der Fassung der Bekanntmachung vom 21. Juli 2000 (GV. NRW. Nr. 41 vom 25. August 2000, S. 568), zuletzt geändert durch Artikel 1 des Gesetzes zum Schutz der Natur in Nordrhein-Westfalen und zur Änderung anderer Vorschriften vom 15. November 2016 (GV. NRW. Nr. 34 vom 24. November 2016, S. 934)

Gesetz zum Schutz vor Luftverunreinigungen, Geräuschen und ähnlichen Umwelteinwirkungen (Landes-Immissionsschutzgesetz - LImSchG) vom 18. März 1975 (GV. NRW. 1975, S. 232), zuletzt geändert durch Artikel 6 des Gesetzes zur Änderung von Vorschriften zum Befristungsmanagement im Geschäftsbereich des Ministeriums für Klimaschutz, Umwelt, Landwirtschaft, vom 20. September 2016 (GV. NRW. Nr. 28 vom 26. September 2016 S. 790)

Gesetz über die Umweltverträglichkeitsprüfung im Lande Nordrhein-Westfalen (UVPG NW) vom 29. April 1992 (GV. NRW. 1992, S. 175), zuletzt geändert durch Artikel 4 des Gesetzes zum Schutz der Natur in Nordrhein-Westfalen und zur Änderung anderer Vorschriften vom 15. November 2016 (GV. NRW. Nr. 34 vom 24. November 2016, S. 934)

Wassergesetz für das Land Nordrhein-Westfalen (Landeswassergesetz - LWG) in der Fassung der Bekanntmachung vom 25. Juni 1995 (GV. NRW. 1995, S. 926), zuletzt geändert durch Artikel 1 des Gesetzes zur Änderung wasser- und wasserverbandsrechtlicher Vorschriften vom 08. Juli 2016 (GV. NRW. Nr. 22 vom 15. Juli 2016, S. 559)

Straßen- und Wegegesetz des Landes Nordrhein-Westfalen (StrWG NRW) in der Fassung der Bekanntmachung vom 23. September 1995 (GV. NRW. 1995, S. 1028), zuletzt geändert durch Artikel 27 des Gesetzes zum Schutz der Natur in Nordrhein-Westfalen und zur Änderung anderer Vorschriften vom 15. November 2016 (GV. NRW. Nr. 34 vom 24. November 2016, S. 934)

Abfallgesetz für das Land Nordrhein-Westfalen (Landesabfallgesetz - LabfG) vom 21. Juni 1988 (GV. NRW. 1988, S. 250), zuletzt geändert durch Artikel 2 des Gesetzes zur Änderung des Landes-Hafeneinrichtungsgesetzes vom 07. April 2017 (GV. NRW. Nr. 95 vom 21. April 2017, S. 442)

Landesbodenschutzgesetz für das Land Nordrhein-Westfalen (LBodSchG) vom 09. Mai 2000 (GV. NRW. Nr. 29 vom 29. Mai 2000, S. 439), zuletzt geändert durch Artikel 5 des Gesetzes zur Änderung von Vorschriften zum Befristungsmanagement im Geschäftsbereich des Ministeriums für Klimaschutz, Umwelt, Landwirtschaft, Natur- und Verbraucherschutz vom 20. September 2016 (GV. NRW. Nr. 28 vom 26. September 2016, S. 790)

Verwaltungsverfahrensgesetz für das Land Nordrhein-Westfalen (VwVfG NRW) in der Fassung der Bekanntmachung vom 12. November 1999 (GV. NRW. Nr. 46 vom 25. November 1999, S. 602) zuletzt geändert durch Artikel 2 des Gesetzes zum Schutz der Natur in Nordrhein-Westfalen und zur Änderung anderer Vorschriften vom 15. November 2016 (GV. NRW. Nr. 34 vom 24. November 2016, S. 934)

Nachbarrechtsgesetz (NachbG - NRW) vom 15. April 1969 (GV. NRW. 1969, S. 190), zuletzt geändert durch Artikel 12 des Gesetzes zum Schutz der Natur in Nordrhein-Westfalen und zur Änderung anderer Vorschriften vom 15. November 2016 (GV. NRW. Nr. 34 vom 24. November 2016, S. 934)

Projekt

Stadt Bedburg
Bebauungsplan Nr. 55
"Kindergarten am Sportplatz
in Kirdorf",

Entwurf

Am Tower 14
54634 Bitburg / Flugplatz
Telefon 06561 / 944901
Telefax 06561 / 944902
E-Mail info-bit@s-u.de
Internet www.i-s-u.de

Stadt Bedburg..... Auftraggeber

B-2016-62-12..... Projektnummer

Tajana Schreiber da Silva / Heidi Molitor..... Bearbeitung

28. Juni 2017..... Stand

1:500..... Maßstab

0,841 m x 0,594 m..... Plangröße

| | | | |
|--|--|--|---|
| <p>AUFSTELLUNGSBESCHLUSS</p> <p>Der Rat der Stadt Bedburg hat am _____ gem. § 2 (1) BauGB beschlossen, den Bebauungsplan Nr. 55 aufzustellen.</p> <p>Am _____ wurde der Planentwurf und seine Offenlegung beschlossen (§§ 13a (2) Nr. 1, 13 (2) Nr. 2, § 3 (2) BauGB)</p> <p>Bedburg, den _____ (Stempel) _____ Bürgermeister</p> | <p>OFFENLEGUNG UND BETEILIGUNG DER BEHÖRDEN</p> <p>Dieser Bebauungsplanentwurf hat mit der Begründung gem. § 3 (2) BauGB für die Dauer eines Monats in der Zeit vom _____ bis einschließlich _____ zu jedermanns Einsicht öffentlich ausgelegt.</p> <p>Ort und Dauer der Auslegung wurden am _____ mit dem Hinweis ortsüblich bekannt gemacht, dass Stellungnahmen zu dem Änderungsentwurf während der Auslegungsfrist vorgebracht werden können. In dieser Bekanntmachung wurde zudem den weiteren Hinweisbestimmungen nach § 3 Abs. 2 Satz 2 BauGB nachgekommen.</p> <p>Den berührten Behörden und sonstigen Trägern öffentlicher Belange wurde mit Schreiben vom _____ Gelegenheit zur Stellungnahme gegeben (§ 13a Abs. 2 Nr. 1 i.V.m. § 13 (2) Nr. 3 und § 4 (2) BauGB).</p> <p>Bedburg, den _____ (Stempel) _____ Bürgermeister</p> | <p>SATZUNGSBESCHLUSS</p> <p>Der Rat der Stadt Bedburg hat am _____ den Bebauungsplan Nr. 55 gem. § 24 der Stadtordnung von Nordrhein Westfalen und gem. § 10 (1) BauGB als Satzung</p> <p>BESCHLOSSEN</p> <p>Bedburg, den _____ (Stempel) _____ Bürgermeister</p> | <p>AUSFERTIGUNG</p> <p>Die Übereinstimmung des textlichen und zeichnerischen Inhaltes dieses Bebauungsplanes mit dem Willen des Rates sowie die Einhaltung des gesetzlich vorgeschriebenen Verfahrens zur Aufstellung des Bebauungsplanes werden bekundet.</p> <p>Bedburg, den _____ (Stempel) _____ Bürgermeister</p> |
| <p>ANORDNUNG DER BEKANNTMACHUNG</p> <p>Die ortsübliche Bekanntmachung wird nach Maßgabe des § 10 (3) BauGB angeordnet.</p> <p>Bedburg, den _____ (Stempel) _____ Bürgermeister</p> | <p>BEKANNTMACHUNG</p> <p>Der Beschluss des Bebauungsplanes als Satzung ist am _____ gem. § 10 (3) BauGB ortsüblich bekannt gemacht worden, mit dem Hinweis, dass der Bebauungsplan während der Dienststunden bei der Stadt Bedburg von jedermann eingesehen werden kann.</p> <p>Mit dieser Bekanntmachung ist der Bebauungsplan am _____ in Kraft getreten.</p> <p>Bedburg, den _____ (Stempel) _____ Bürgermeister</p> | <p>Nutzungsschablone (Erläuterung)</p> <p>Grundfläche als Höchstmaß in m² GR 1250 I Zahl der Vollgeschosse</p> <p>Einsehbarkeit von Rechtsvorschriften</p> <p>Die der Planung zugrunde liegenden Vorschriften (Gesetze, Verordnungen, Erlasse, Richtlinien und DIN-Vorschriften) können beim Fachdienst 5 - Stadtplanung, Bauordnung und Wirtschaftsförderung - der Stadt Bedburg, Am Rathaus 1 in 50181 Bedburg während der Öffnungszeiten eingesehen werden.</p> <p>Bestandteile des Bebauungsplans</p> <p>Der Bebauungsplan besteht aus der Planzeichnung M 1:500. Die textlichen Festsetzungen und die Begründung sind beigefügt.</p> | |

