


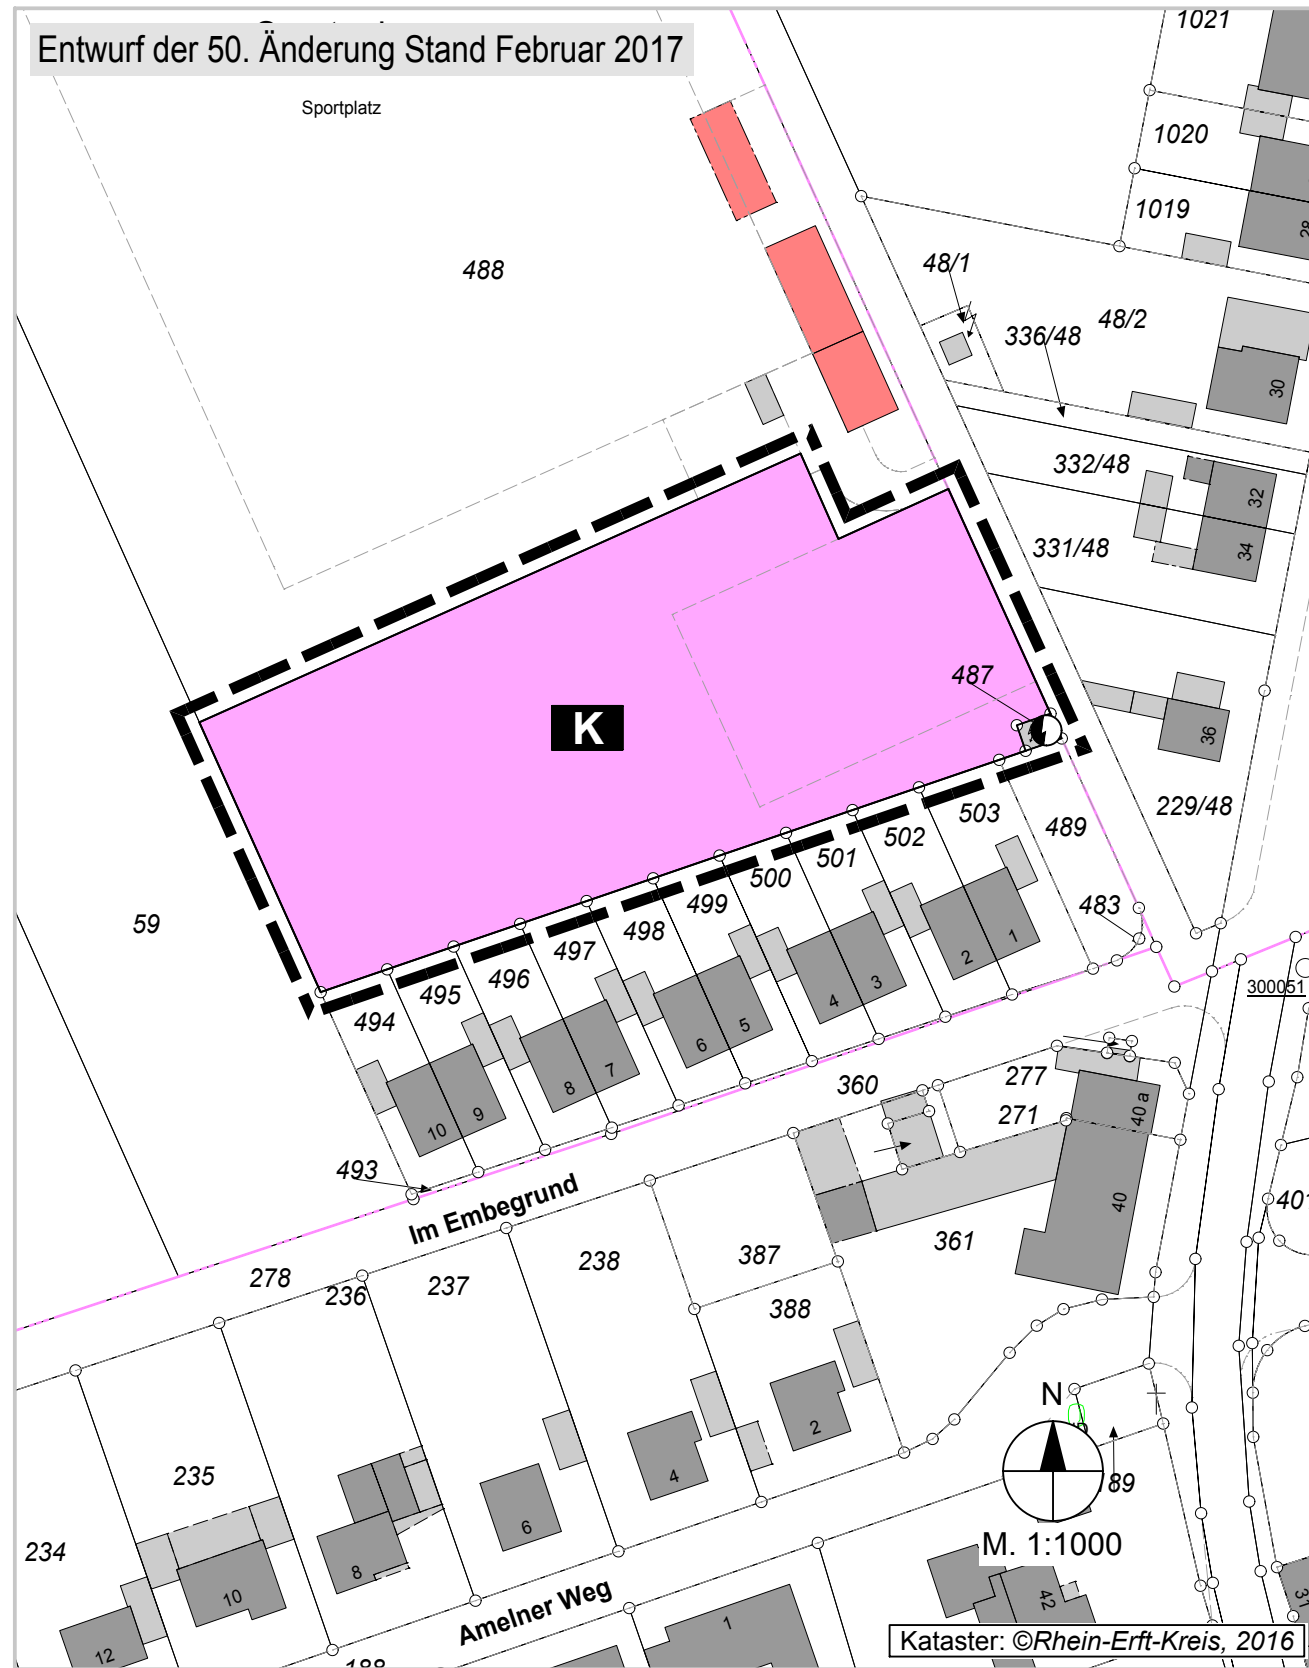

Legende - Rechtskräftige Fassung Stand Dezember 2014

Hauptversorgungs- und Hauptabwasserleitungen
(§ 5 Abs. 2 Nr. 4 und Abs. 4 BauGB)

20 KV

Grünflächen
(§ 5 Abs. 2 Nr. 5 und Abs. 4 BauGB)

Grünflächen

Sportplatz

Legende - Entwurf der 50. Änderung Stand Februar 2017

Einrichtungen und Anlagen zur Versorgung mit Gütern und Dienstleistungen
des öffentlichen und privaten Bereichs, Flächen für den Gemeinbedarf,
Flächen für Sport- und Spielanlagen
(§ 5 Abs. 2 Nr. 2 und Abs. 4 BauGB)

Flächen für den Gemeinbedarf

K Kindertagesstätte

Flächen für Versorgungsanlagen, für Abfallentsorgung und Abwasserbeseitigung sowie
für Ablagerungen
(§ 9 Abs. 1 Nr. 12, 14 und Abs. 6 BauGB)

Elektrizität

Sonstige Planzeichen

Umgrenzung des Änderungsbereiches

Aufstellungsbeschluss Der Stadtentwicklungsausschuss der Stadt Bedburg hat in seiner Sitzung am _____ den Aufstellungsbeschluss gemäß § 2 (1) i.V.m. § 6 des Baugesetzbuches (BauGB) gefasst. Der Aufstellungsbeschluss ist am _____ im Amtsblatt öffentlich bekanntgemacht worden. Bedburg, _____ Stadt Bedburg _____/_____ (Bürgermeister) (Ratsmitglied)	Frühzeitige Beteiligung der Öffentlichkeit Die frühzeitige Beteiligung der Öffentlichkeit hat gem. § 3 (1) BauGB durch Veröffentlichung am _____ im Amtsblatt mit Frist und Planaushang vom _____ bis _____ stattgefunden. Bedburg, _____ Stadt Bedburg _____ (Bürgermeister)	Frühzeitige Beteiligung der Träger öffentl. Belange/Behörden Die frühzeitige Beteiligung der Träger öffentlicher Belange und Behörden gem. § 4 (1) BauGB hat mit Schreiben vom _____ Frist vom _____ bis 00.00.2011 stattgefunden. Bedburg, _____ Stadt Bedburg _____ (Bürgermeister)	Beteiligung der Öffentlichkeit (Offenlage der Planung) Die Beteiligung der Öffentlichkeit hat gem. § 3 (2) i.V.m. § 4 (2) BauGB durch Veröffentlichung am _____ im Amtsblatt mit Frist und Planaushang vom _____ bis _____ stattgefunden. Bedburg, _____ Stadt Bedburg _____ (Bürgermeister)	Beteiligung Träger öffentl. Belange/Behörden (Offenlage der Planung) Die Beteiligung der Träger öffentlicher Belange und Behörden gem. § 4 (2) BauGB hat mit Schreiben vom _____ Frist vom _____ bis _____ stattgefunden. Bedburg, _____ Stadt Bedburg _____ (Bürgermeister)
Erneute Beteiligung der Öffentlichkeit Die erneute Beteiligung der Öffentlichkeit hat gem. § 4a i.V.m. § 3 (2) BauGB durch Veröffentlichung am _____ im Amtsblatt mit Frist und Planaushang vom _____ bis _____ stattgefunden. Bedburg, _____ Stadt Bedburg _____ (Bürgermeister)	Erneute Beteiligung TÖB / Behörden Die erneute Beteiligung der Träger öffentlicher Belange und Behörden gem. § 4a i.V.m. § 4 (2) BauGB hat mit Schreiben vom _____ Frist vom _____ bis _____ stattgefunden. Bedburg, _____ Stadt Bedburg _____ (Bürgermeister)	Abschließender Beschluss Diese Änderung des Flächennutzungsplanes ist vom Rat der Stadt Bedburg am _____ gem. § 6 BauGB beschlossen worden. Bedburg, _____ Stadt Bedburg _____/_____ (Bürgermeister) (Ratsmitglied)	Bekanntmachung der Genehmigung Die förmliche Genehmigung über das ordnungsgemäße Zustandekommen dieses Änderungsverfahrens ist durch die Bezirksregierung Köln am _____ erteilt worden. Die Bekanntmachung der Genehmigung sowie des abschließenden Beschlusses ist am _____ erfolgt. _____/_____ (Bürgermeister) (Ratsmitglied)	



Am Tower 14
54634 Bitburg / Flugplatz
Telefon 06561 / 944901
Telefax 06561 / 944902
E-Mail info-bit@i-s-u.de
Internet www.i-s-u.de



Maßstab: 1:1.000 Stand: 28.06.2017 Bearbeiter: Tatjana Schreiber da Silva / Heidi Molitor

**50. Flächennutzungsplanänderung
der Stadt Bedburg- Kindergarten
am Sportplatz in Kirdorf**