



Nur für den Dienstgebrauch

Projektgebiet

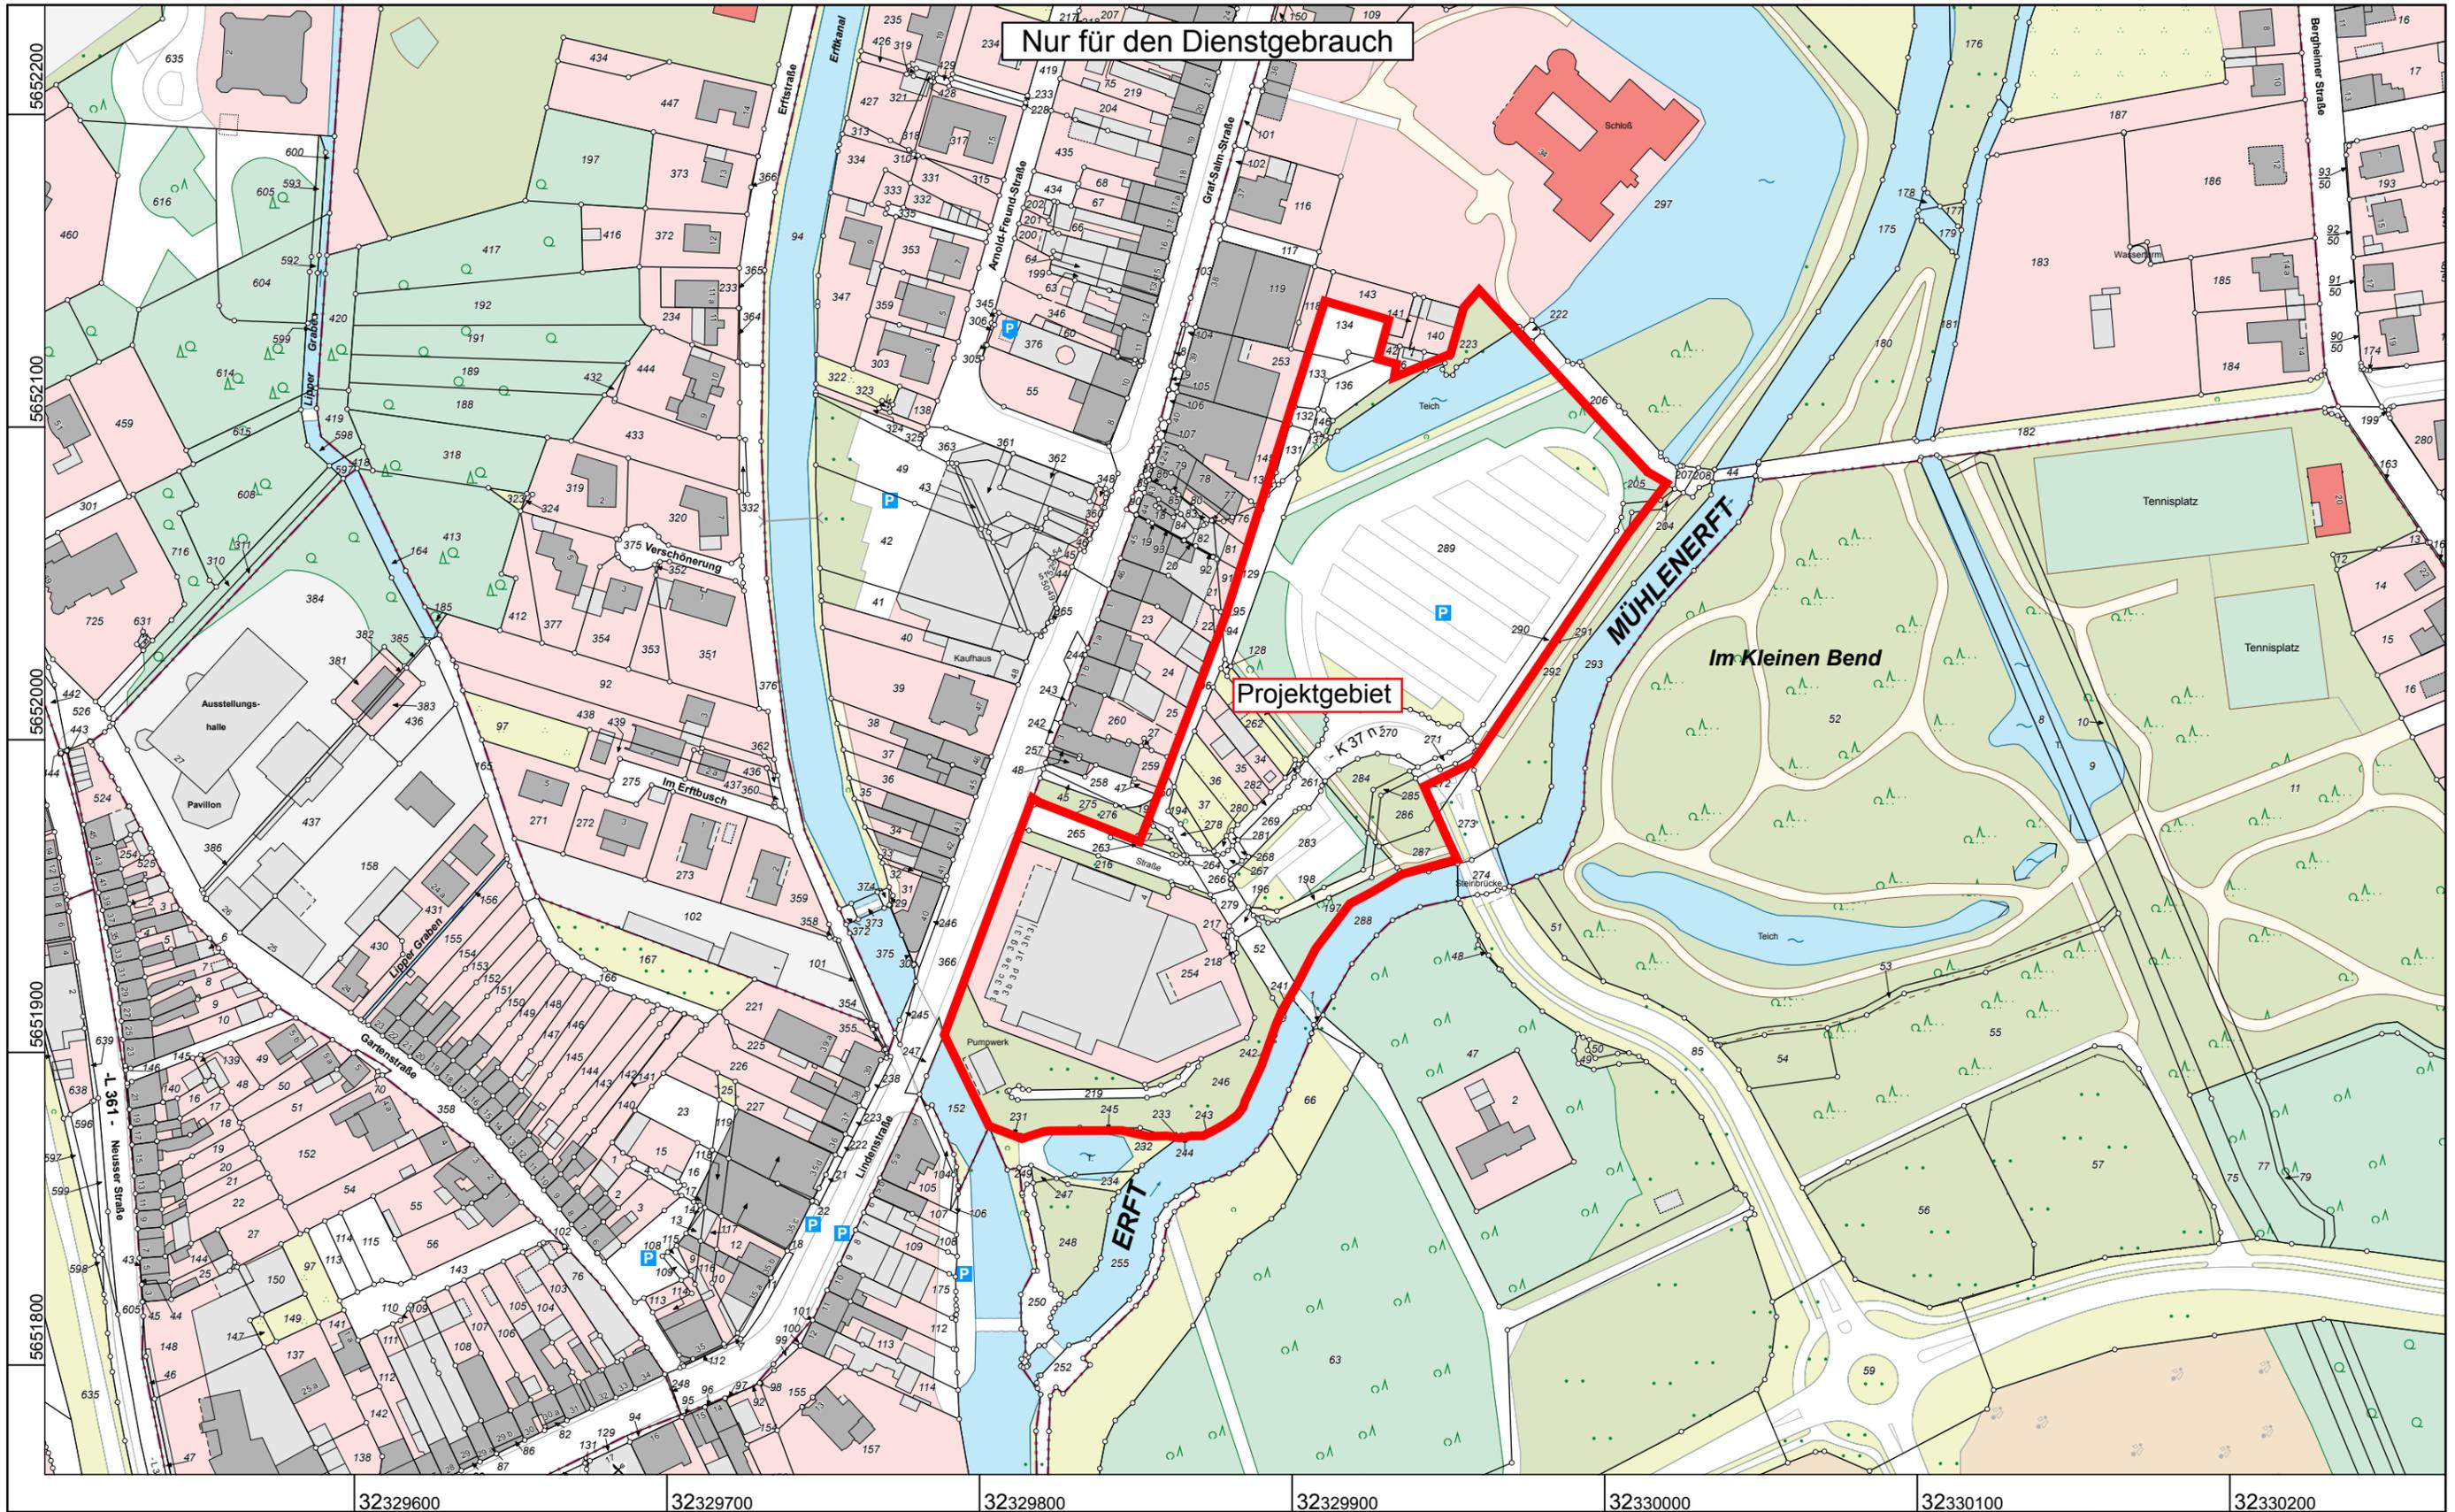

**Rhein-Erft-Kreis
Katasteramt**
Willy-Brandt-Platz 1
50126 Bergheim

Maßstab 1 : 2000

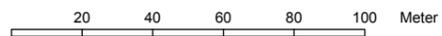

© Rhein-Erft-Kreis

**Auszug aus dem
Liegenschaftskataster**
Flurkarte NRW 1:2000

Flurstück: 34
Flur: 35
Gemarkung: Bedburg
Bedburg, Bedburg

Gefertigt im Auftrag durch:
Stadt Bedburg, Am Rathaus 1, 50181 Bedburg

Erstellt: 21.06.2016
Zeichen: