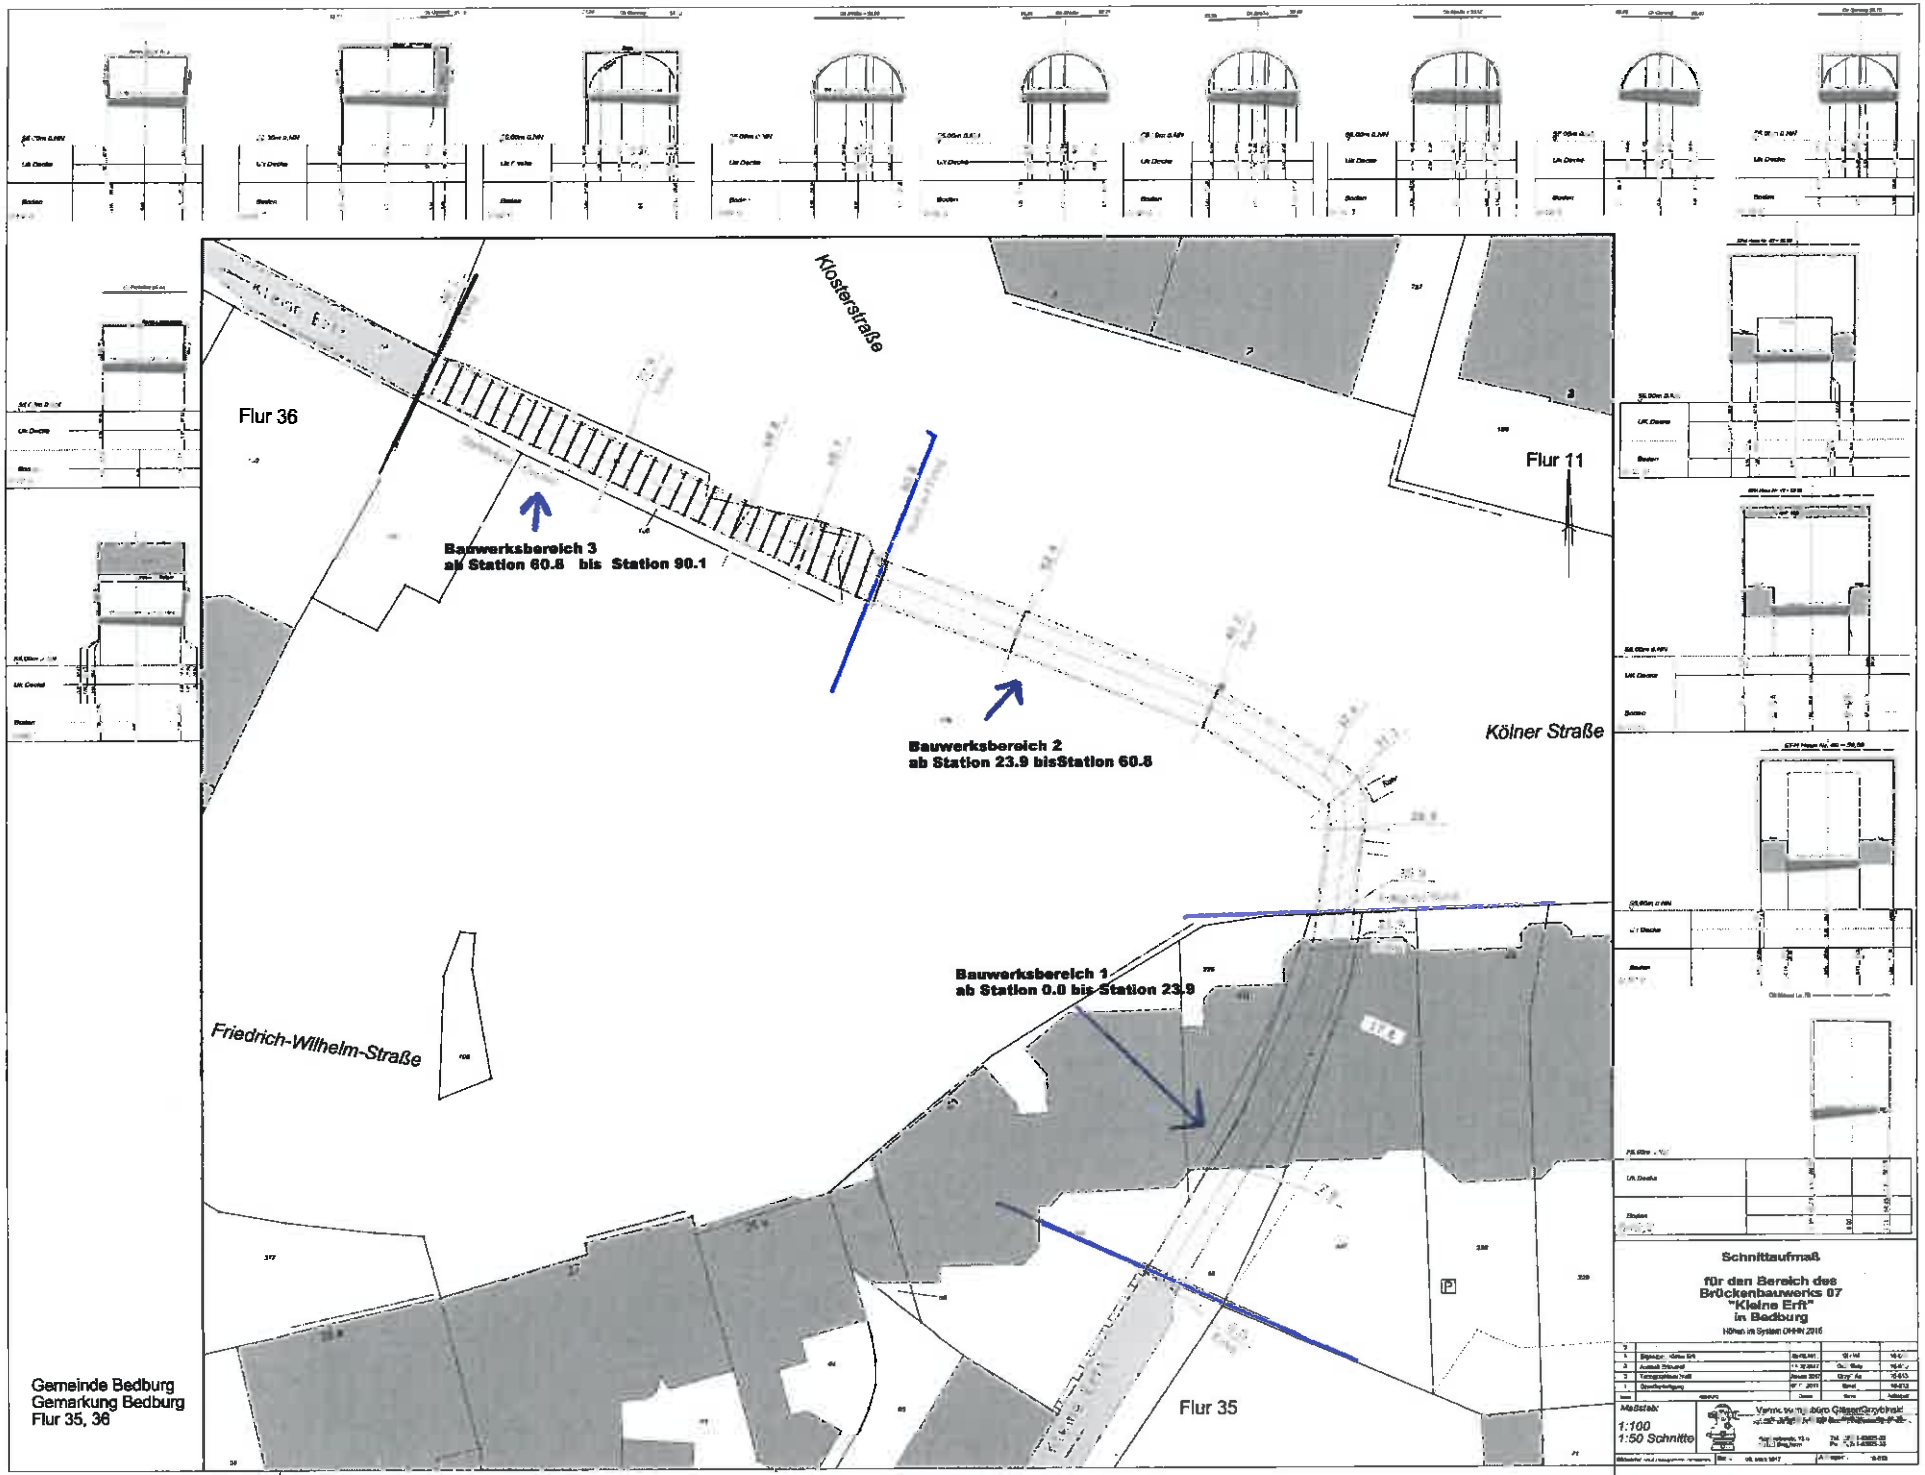

Klosterstraße
Flur 36
Flur 11
Bauwerksbereich 3
ab Station 60.8 bis Station 90.1
Bauwerksbereich 2
ab Station 23.9 bisStation 60.8
Bauwerksbereich 1
ab Station 0.0 bis Station 23.9
Kölner Straße
Friedrich-Wilhelm-Straße
Flur 35
Gemeinde Bedburg
Gemarkung Bedburg
Flur 35, 36
Schnittaufmaß
für den Bereich des
Brückenbauwerks 07
"Kleine Erft"
in Bedburg
1:100
1:50 Schnitte