



Neugestaltung des Kinderspielplatzes in Bedburg Zwischen Bedburger Schweiz und Oberschlager Straße Maßstab: 1:150

Ansicht

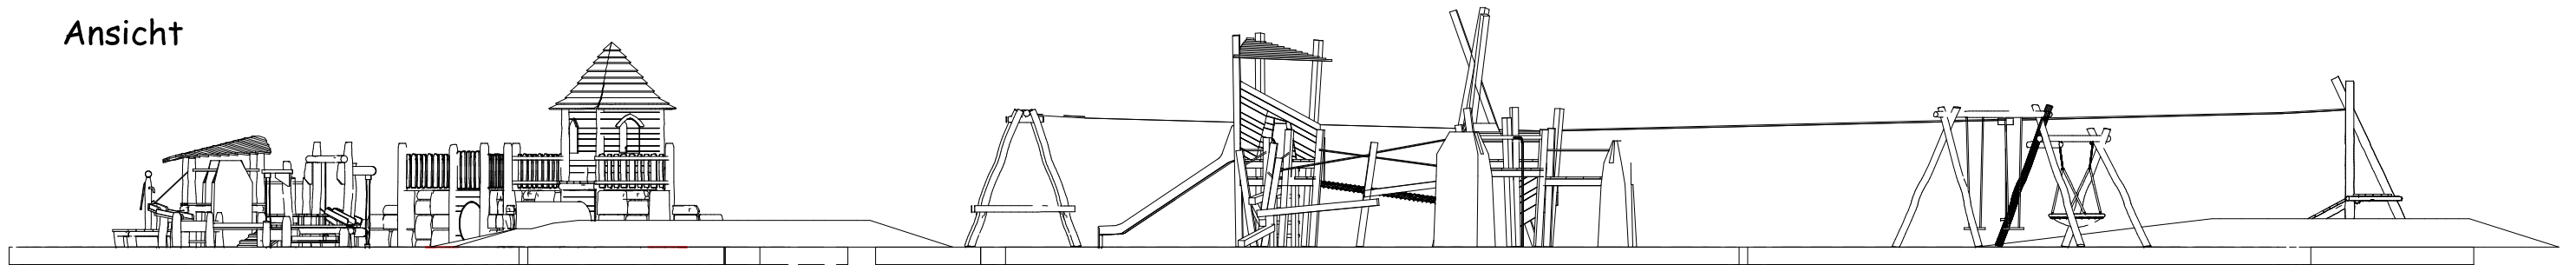


Draufsicht

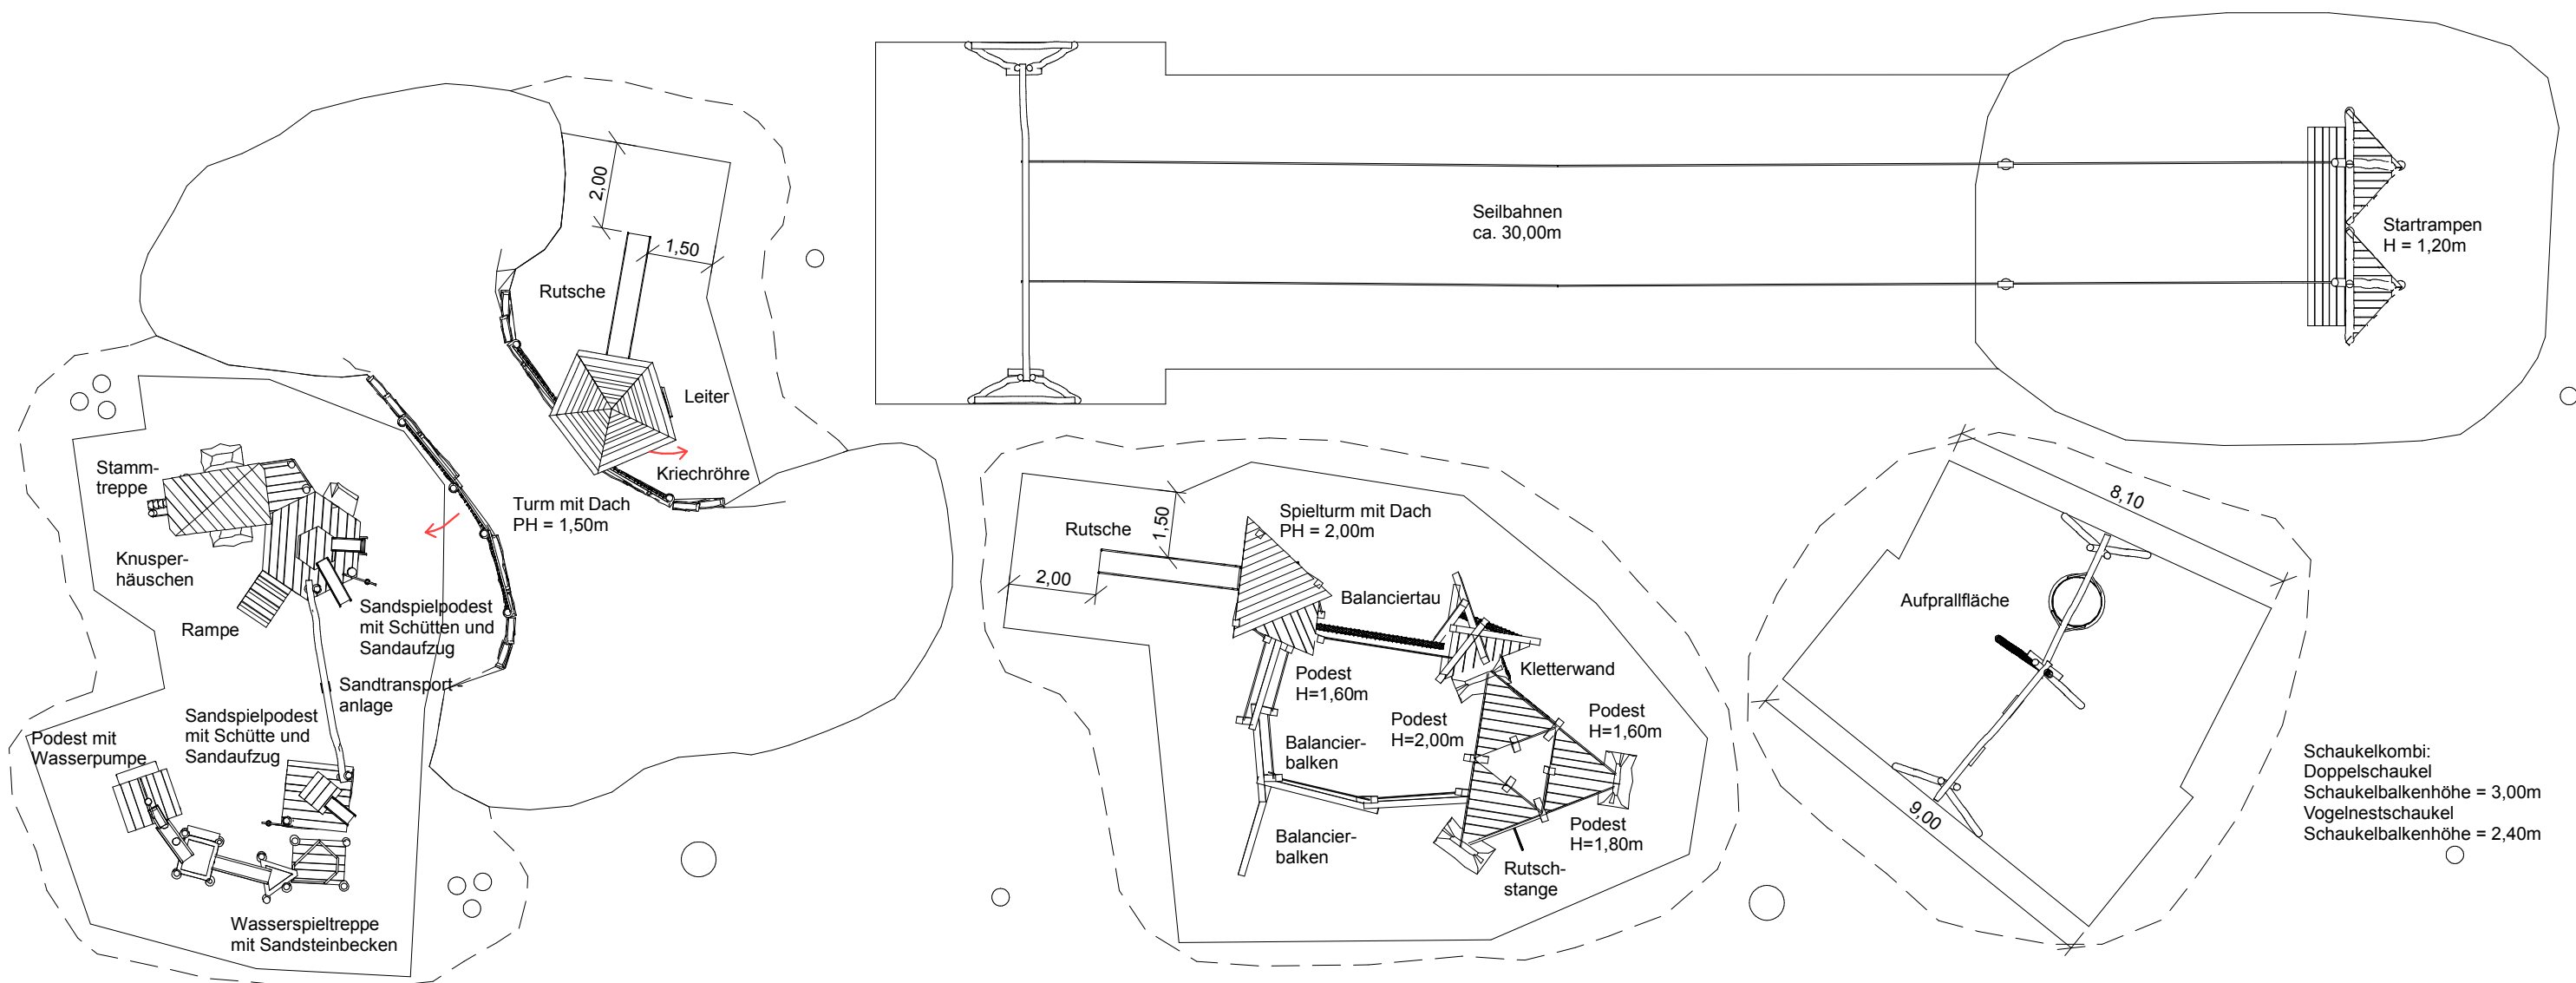

Bei allen Maßen handelt es sich um ca. Maße, die im Endprodukt geringförmig abweichen können, da wir mit naturgewachsenen Eichenhölzern arbeiten.

Neugestaltung des Kinderspielfeldes in Bedburg Zwischen Bedburger Schweiz und Oberschlager Straße

Perspektiven

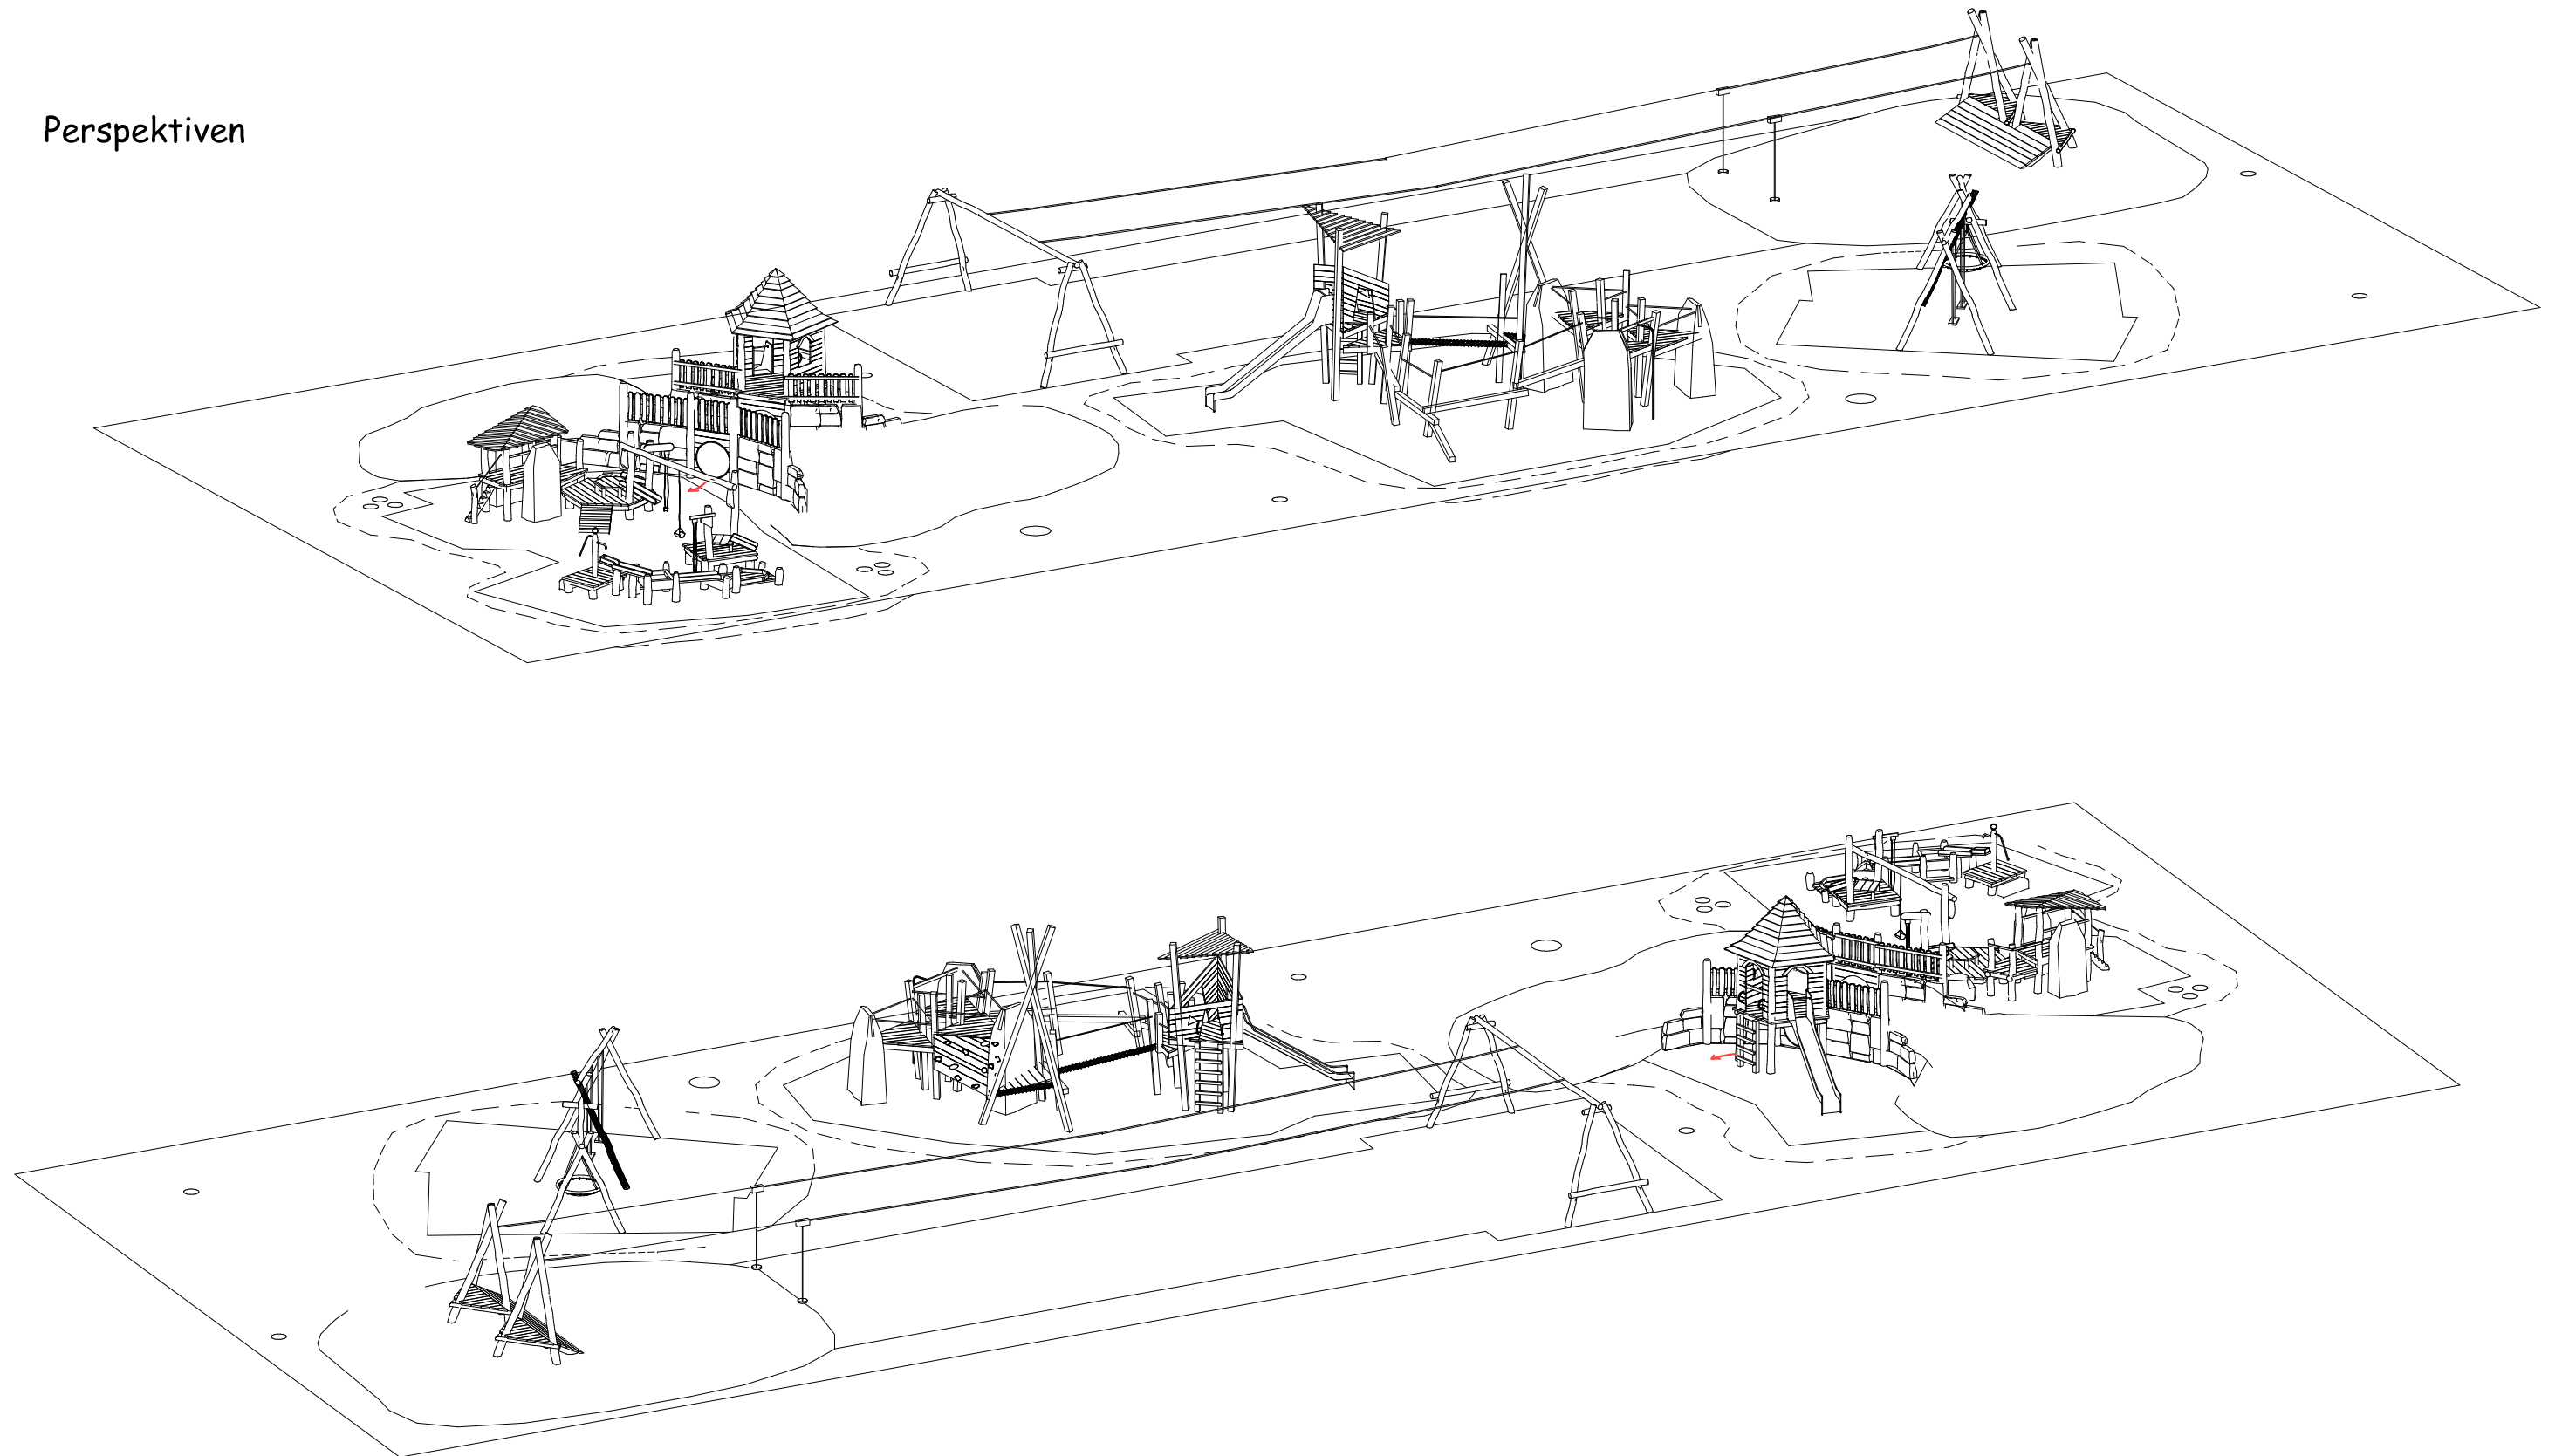

Bei allen Maßen handelt es sich um ca. Maße, die im Endprodukt geringfügig abweichen können, da wir mit naturgewachsenen Eichenhölzern arbeiten.