



Neugestaltung des Kinderspielplatzes in Bedburg Zwischen Bedburger Schweiz und Oberschlager Straße

Draufsicht
Maßstab: 1 :100

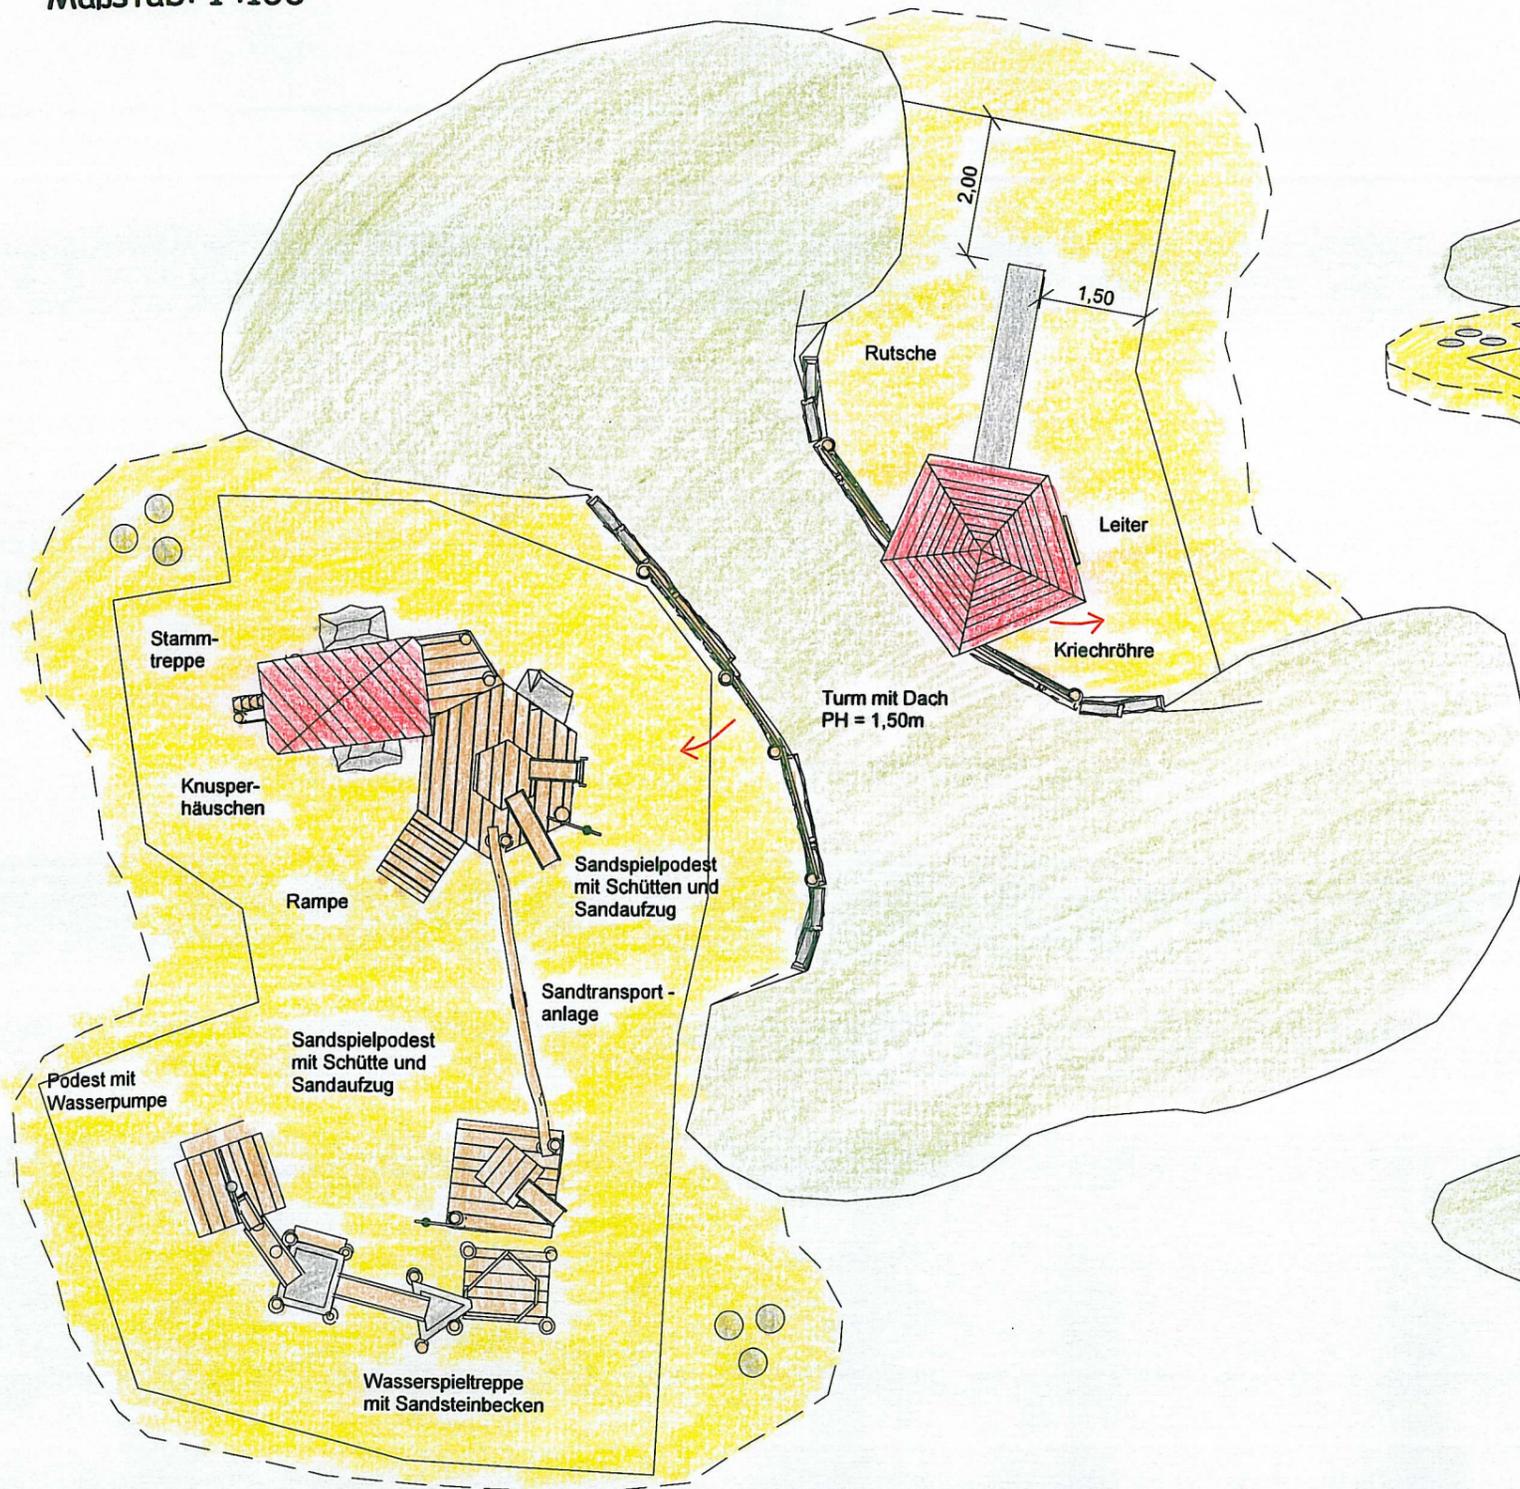

Perspektiven

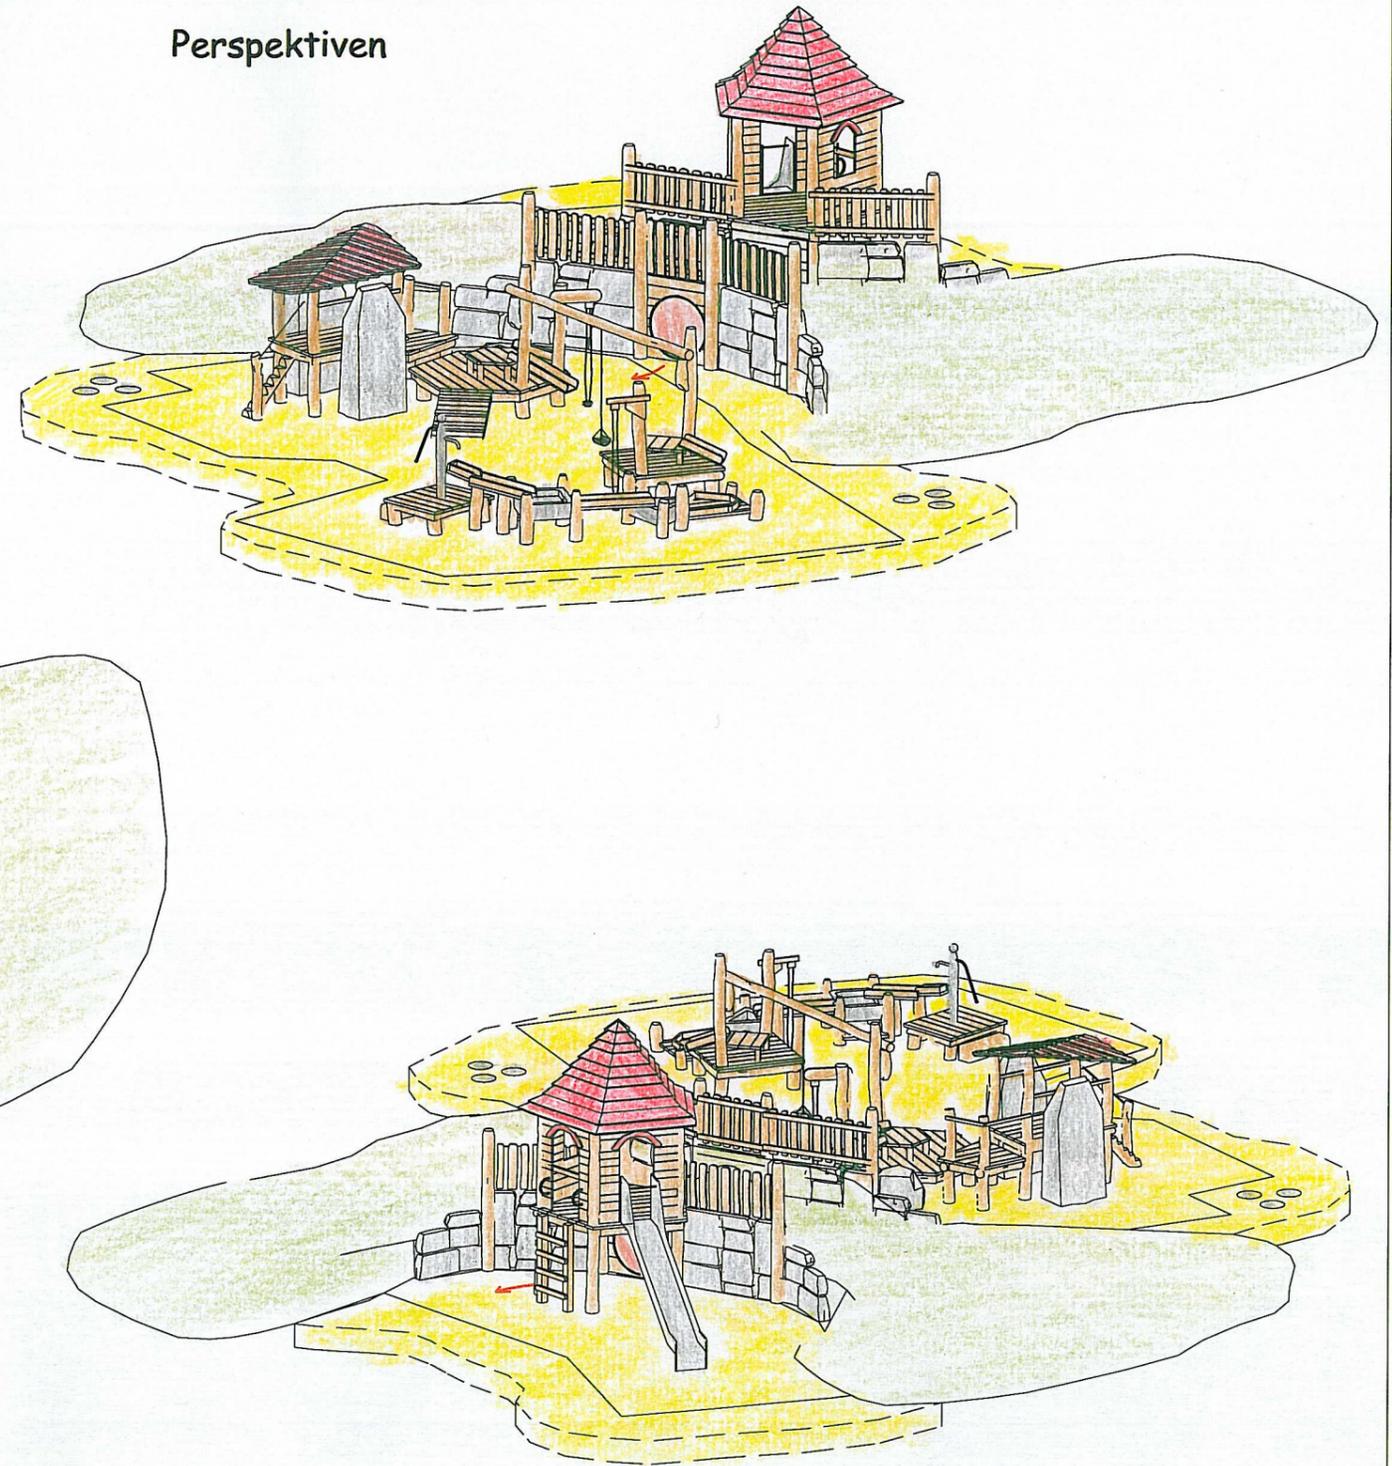

Bei allen Maßen handelt es sich um ca. Maße, die im Endprodukt geringförmig abweichen können, da wir mit naturgewachsenen Eichenhölzern arbeiten.