

An der Langfuhr

Plangebiet der
Ergänzungssatzung
gemäß § 34 BauGB

Standort des geplanten
Vorhabens

An der Langfuhr



Rhein-Erft-Kreis
Katasteramt
Willy-Brandt-Platz 1
50126 Bergheim

Auszug aus dem
Liegenschaftskataster

Flurkarte NRW 1:1000

Erstellt: 17.02.2017
Zeichen:

Flurstück: 79
Flur: 24
Gemarkung: Bedburg
An der Langfuhr, Bedburg

Maßstab 1 : 1000


10 20 30 40 50 Meter

© Rhein-Erft-Kreis

Gefertigt im Auftrag durch: Stadt Bedburg, Am Rathaus 1, 50181 Bedburg

Nur für den Dienstgebrauch

geplantes Vorhaben:
Neubau EFH (9x13m) mit
Wintergarten und Garage

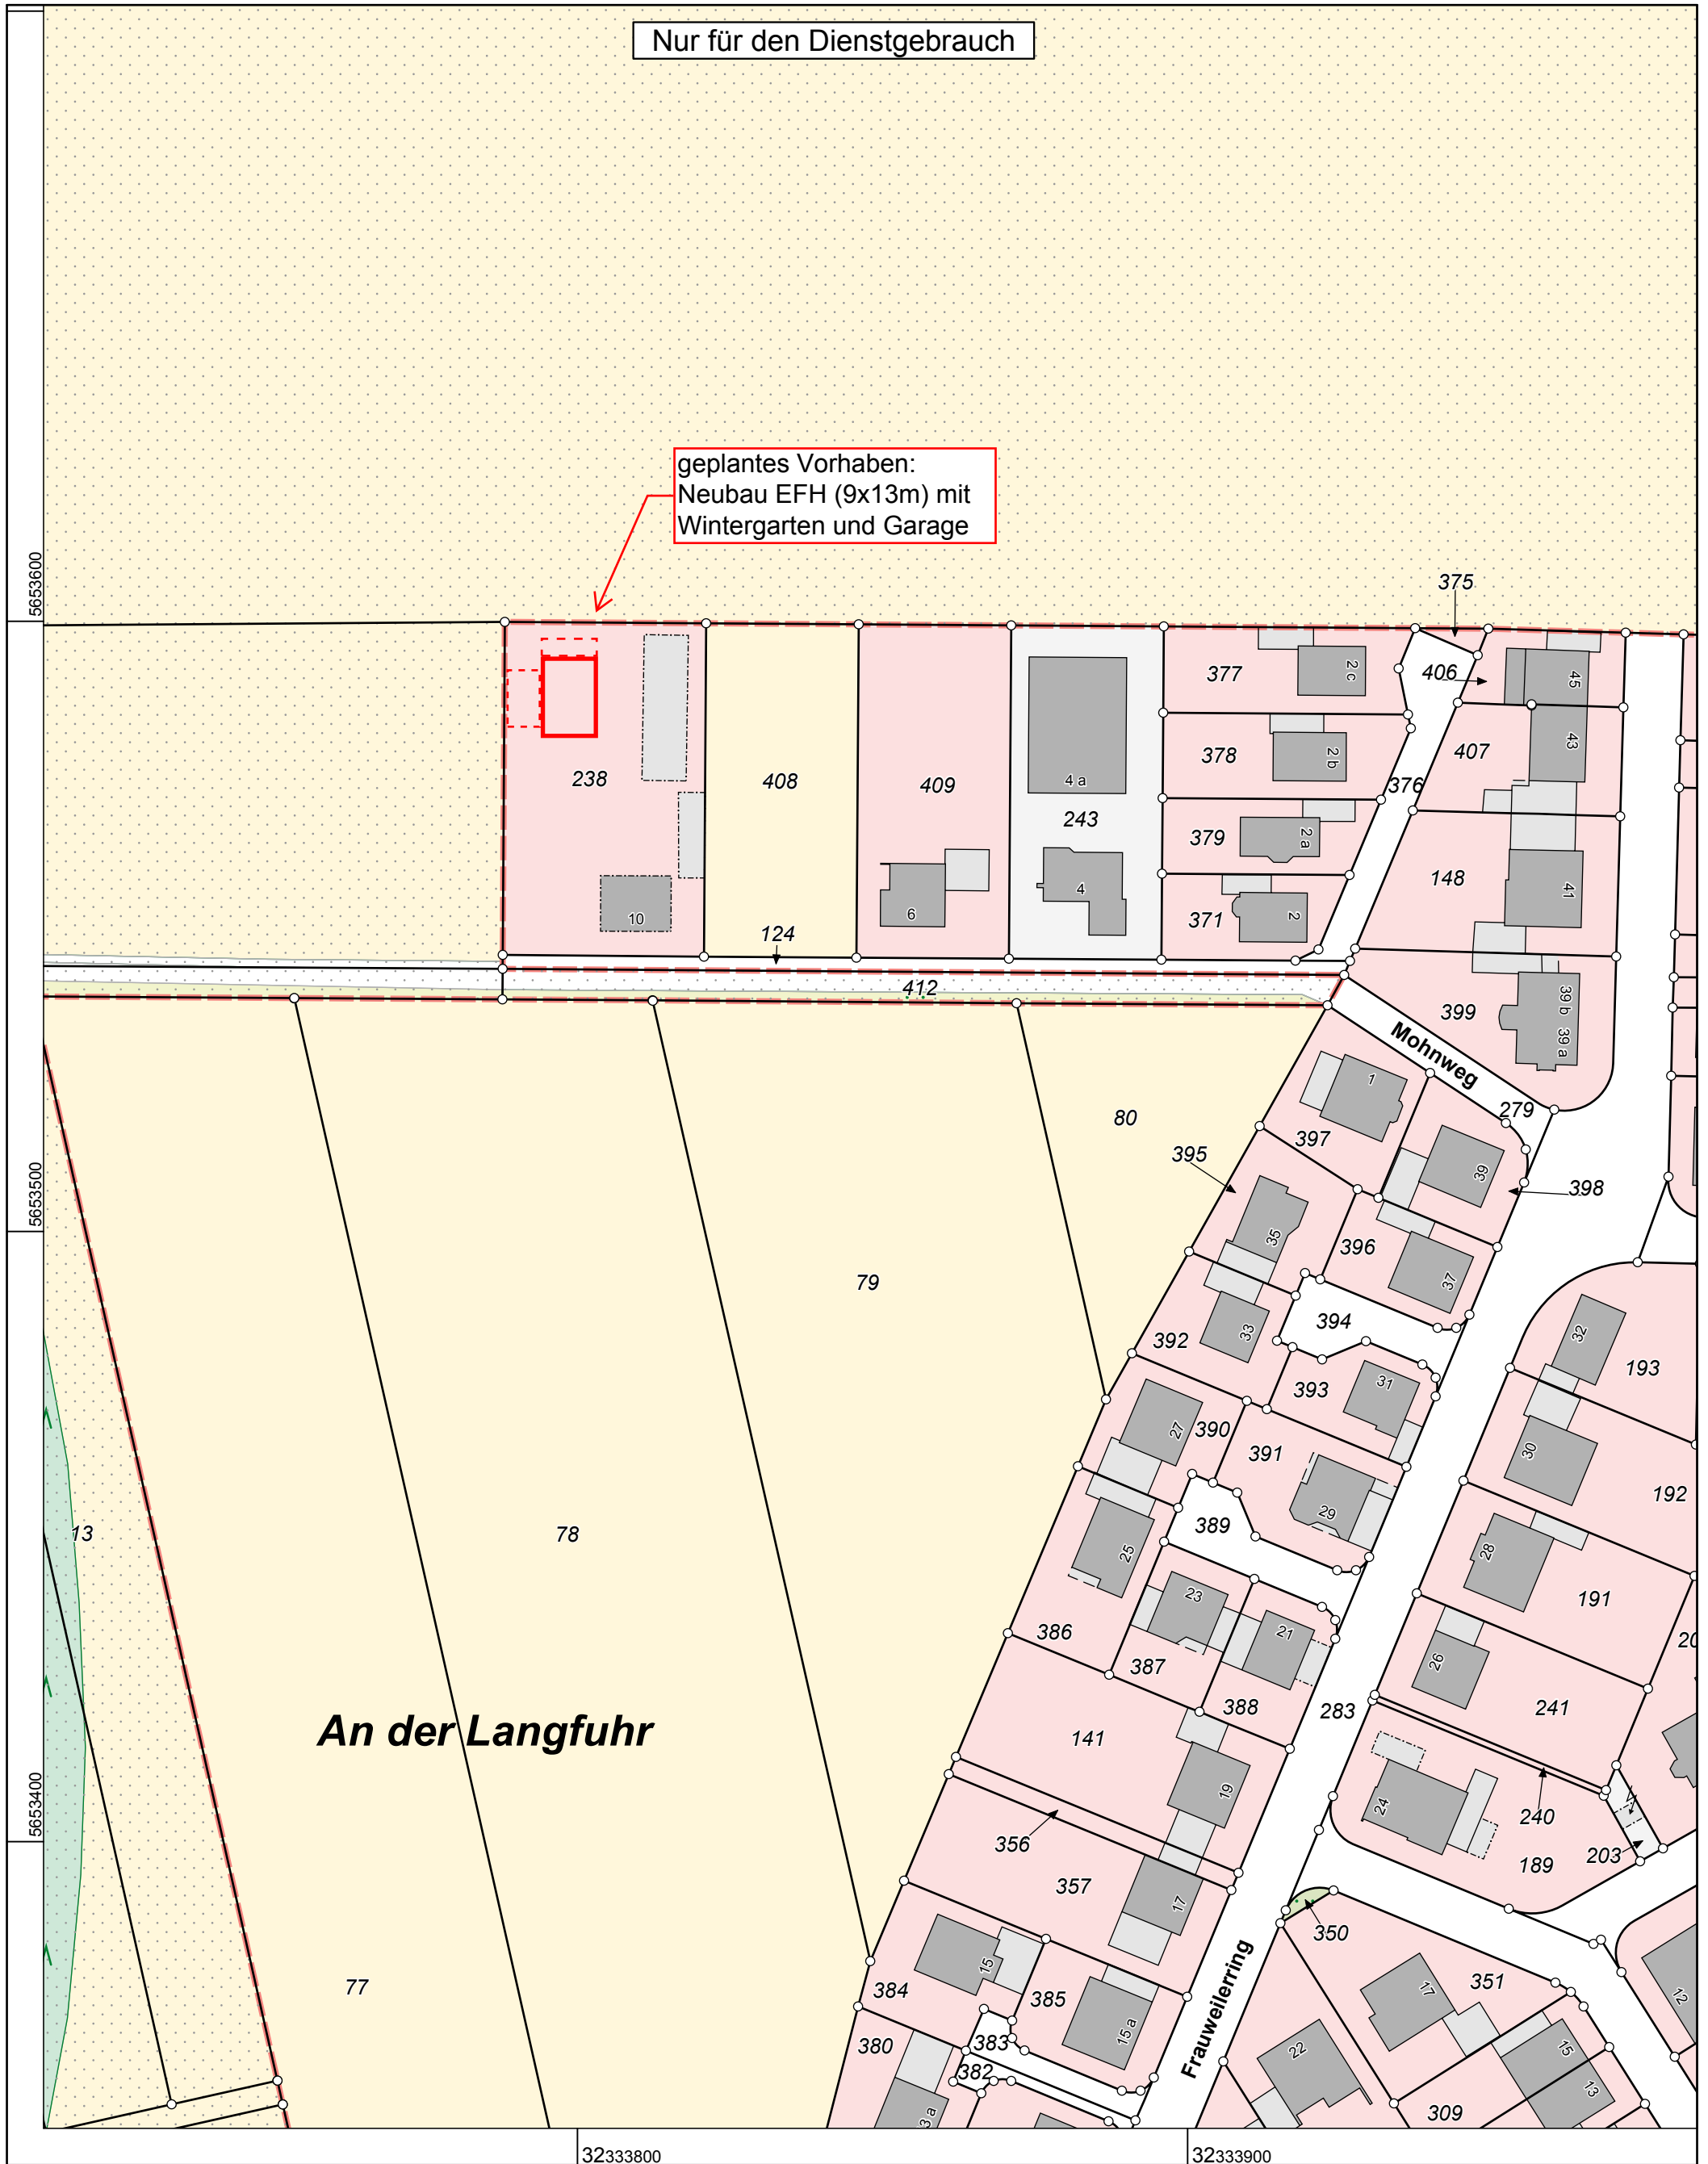

**Rhein-Erft-Kreis
Katasteramt**

Willy-Brandt-Platz 1
50126 Bergheim

Maßstab 1 : 1000

10 20 30 40 50 Meter

© Rhein-Erft-Kreis

**Auszug aus dem
Liegenschaftskataster**

Flurkarte NRW 1:1000

Flurstück: 238
Flur: 24
Gemarkung: Bedburg
Mohnweg 10, Bedburg

Gefertigt im Auftrag durch:
Stadt Bedburg, Am Rathaus 1, 50181 Bedburg

Erstellt: 17.02.2017
Zeichen:



