


# STADT ERFTSTADT



Der Bürgermeister

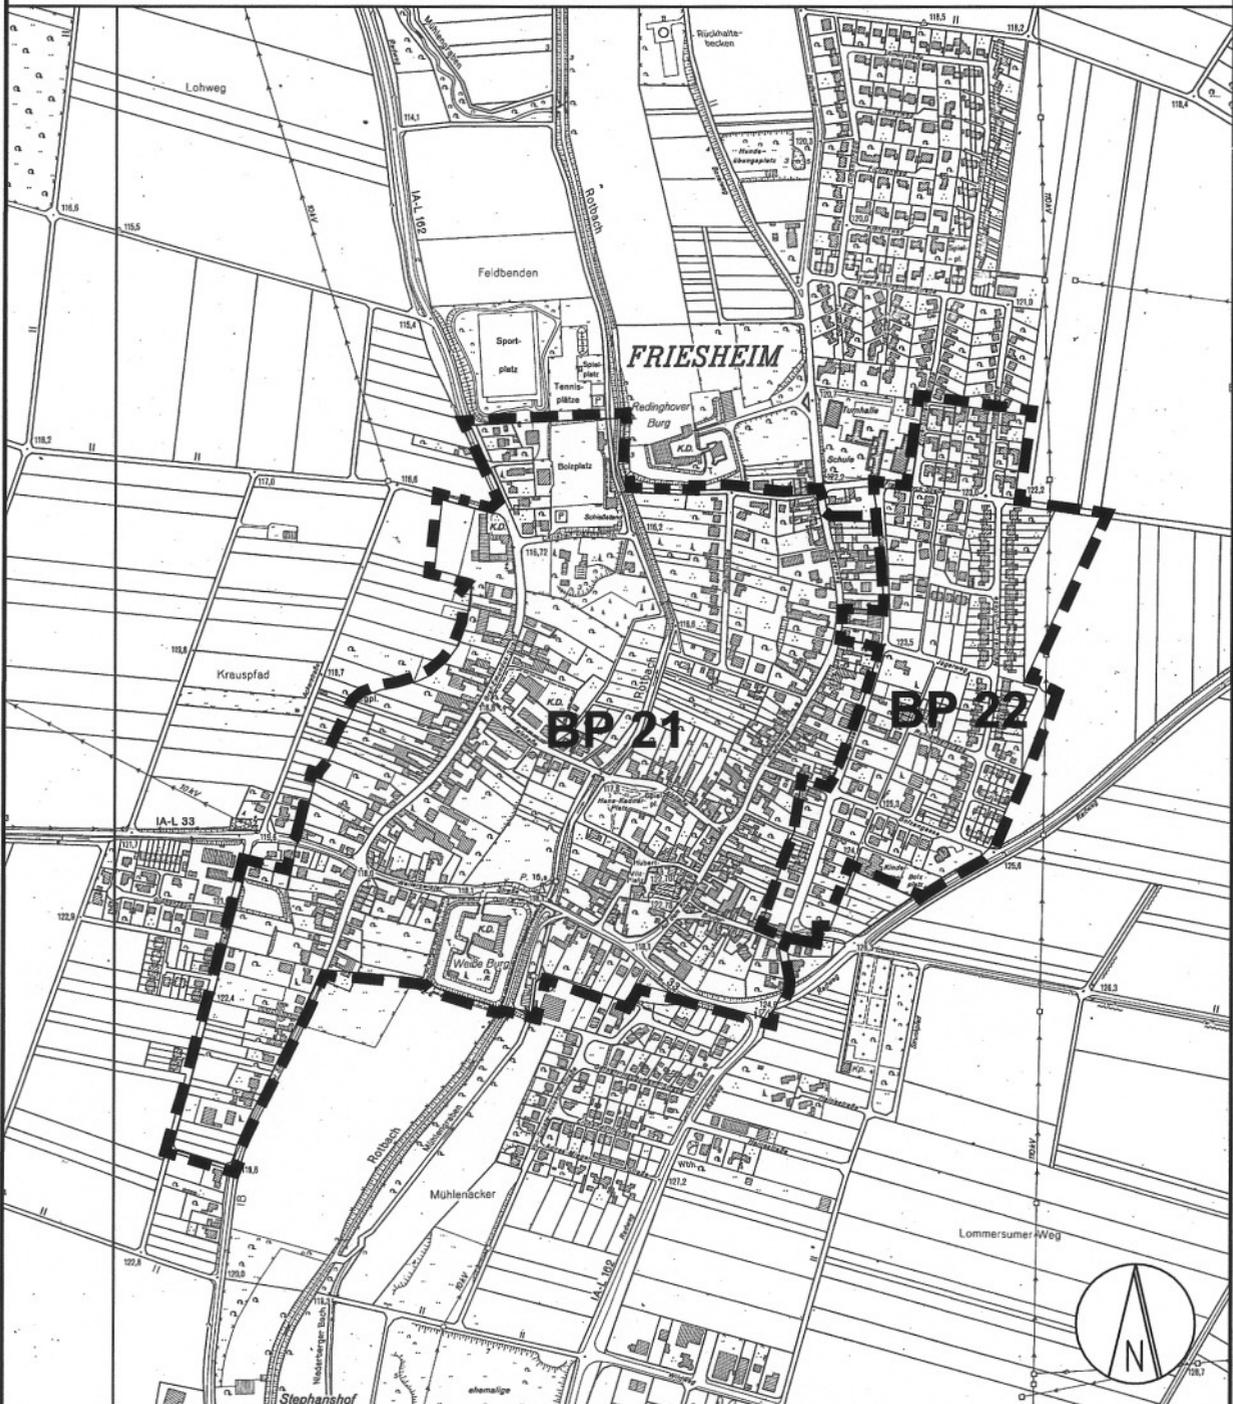

## BEBAUUNGSPLAN NR. 21 und 22 Erftstadt - Friesheim

Umwelt- und Planungsamt

Erftstadt,

Maßstab: 1 : 10.000