


Christlich-Demokratische Union Deutschlands
Fraktion im Rat der Stadt Erftstadt
Bonner Straße 5
50374 Erftstadt

Herrn Bürgermeister
Stadt Erftstadt
Holzdamm 10

50374 Erftstadt

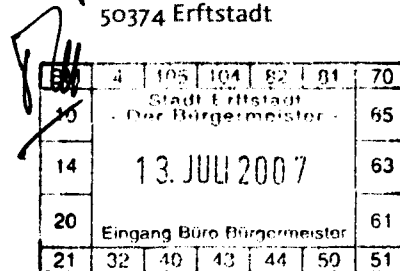

Erftstadt, 2. Juli 2007

355/2007

Sehr geehrter Herr Bürgermeister,

ich bitte, nachfolgenden Antrag in den zuständigen Ausschuss zu geben.

Antrag:

Der Ausschuss möge beschließen, dass für das Flurstück 3 an der Weilerswister Straße in Friesheim (ÖPNV-Haltestelle) eine Neugestaltung erfolgt. Die Planungen sollen in die Haushalts- und Wirtschaftsplanberatungen für 2008 eingestellt werden.

Der Platz soll so umgestaltet werden, dass

1. die Fläche entsiegelt (z.Zt. Asphaltbelag),
2. mit wasserdurchlässigem Pflaster versehen,
3. eine Bushaltespur für den ÖPNV vor der Aufstellfläche integriert,
4. das Buswartehäuschen durch ein angemessenes neues ersetzt,
5. Parkplätze im Stellbereich für anliegende Gaststätten zur Nutzung außerhalb der Schulzeiten errichtet und
6. der neue Platz mit einer Namenswidmung versehen wird/werden.

Begründung:

Der Platz wird derzeit für ÖPNV- und Schulbusverkehr genutzt. Er liegt in ortsprägender Lage an der Weilerswister Straße und bietet derzeit keinen ansehnlichen Eindruck. Die Neuanlage des Platzes - wie in den Förderrichtlinien aufgeführt - würde das Dorfbild in diesem Bereich nachhaltig aufbessern und den ökologischen Erfordernissen (Entsiegelung) Rechnung tragen.


Weiterhin würde die Aufenthaltsqualität und die Sicherheit für den ÖPNV- und Schulverkehr (z.B. Erstklässler der Janocz-Korczak-Schule) durch die vorgelagerte Busspur erhöht werden, da sich die Aufstellfläche sichtbar von der Straße abheben wird.

Die Mitnutzung der neu zu errichtenden Parkplätze soll den beiden unmittelbar anliegenden Gaststätten einen verbesserten Komfort für Tagesgäste und Kirchenbesuchern bei einem überfüllten Hubert-Vilz-Platz zusätzliche Stellflächen bieten. Das würde auch die Parksituation „Am Kreuzberg“ entspannen helfen.



Schließlich könnte der neu geschaffene Platz einem verdienten Bürger Friesheims gewidmet werden.


Mit dieser Maßnahme wird den Friesheimer Bürgerinnen und Bürgern ein deutlich sichtbares Zeichen für eine ausgewogene Stadtteilpolitik gesetzt.

Mit freundlichen Grüßen

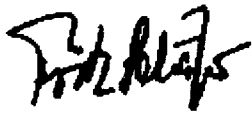

Anlage: Skizzen

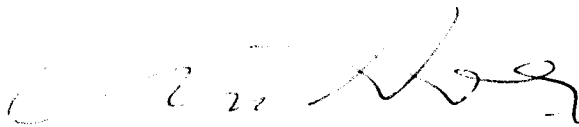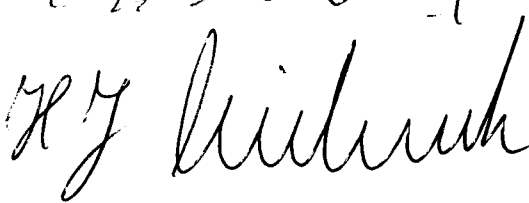


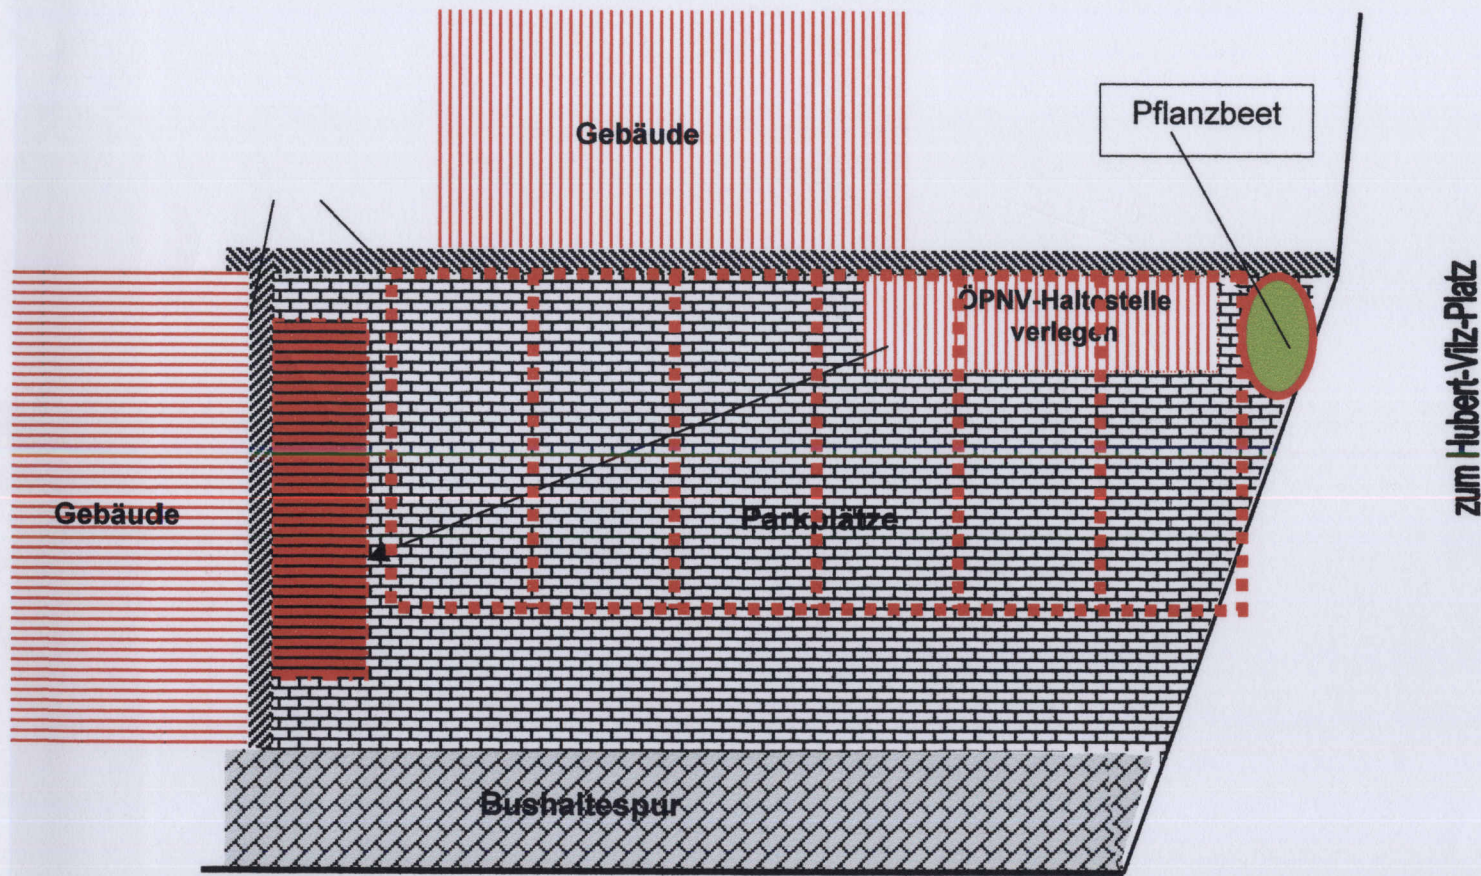


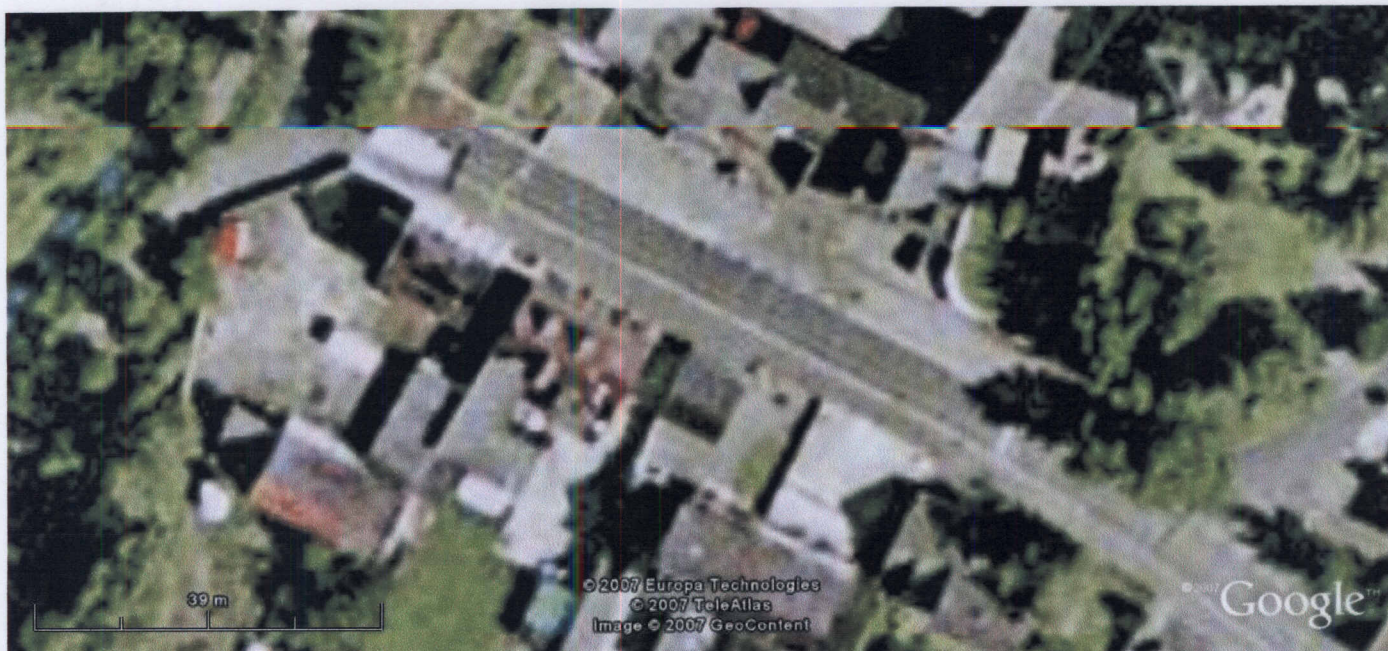
zum Hubert-Vitz-Platz

Weilerswister Straße / L33

Zu
355/2007

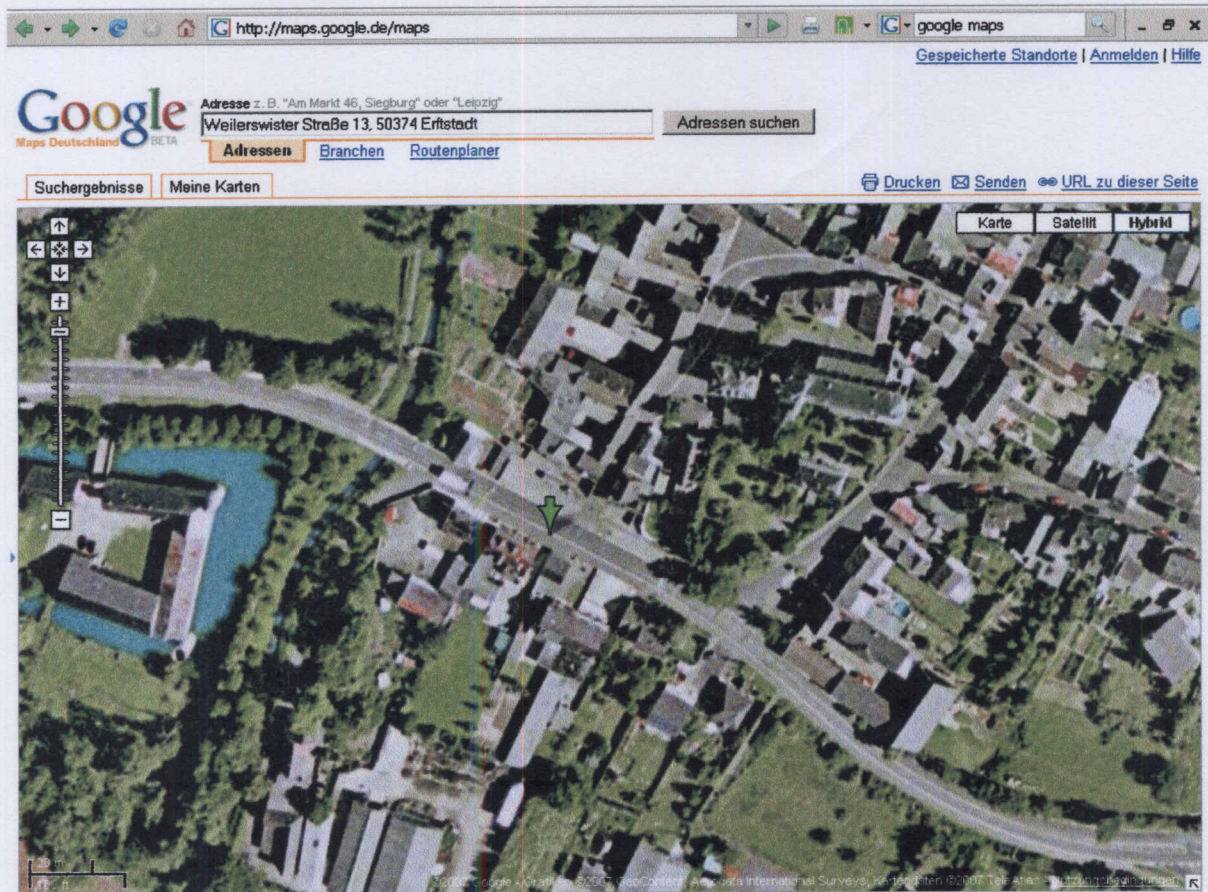

74
355/2007



74

355/2007

**Auszug aus dem
Geoinformationskataster**

Maßstab ca. 1 : 500
Datum : 20.06.2007

24
355/2007

**Vermessungs-
und
Katasteramt**

Rhein-Erft-Kreis



*** Dieser Auszug wurde aus einem Internet-Browser erzeugt, und hat keinen rechtlichen Anspruch ***