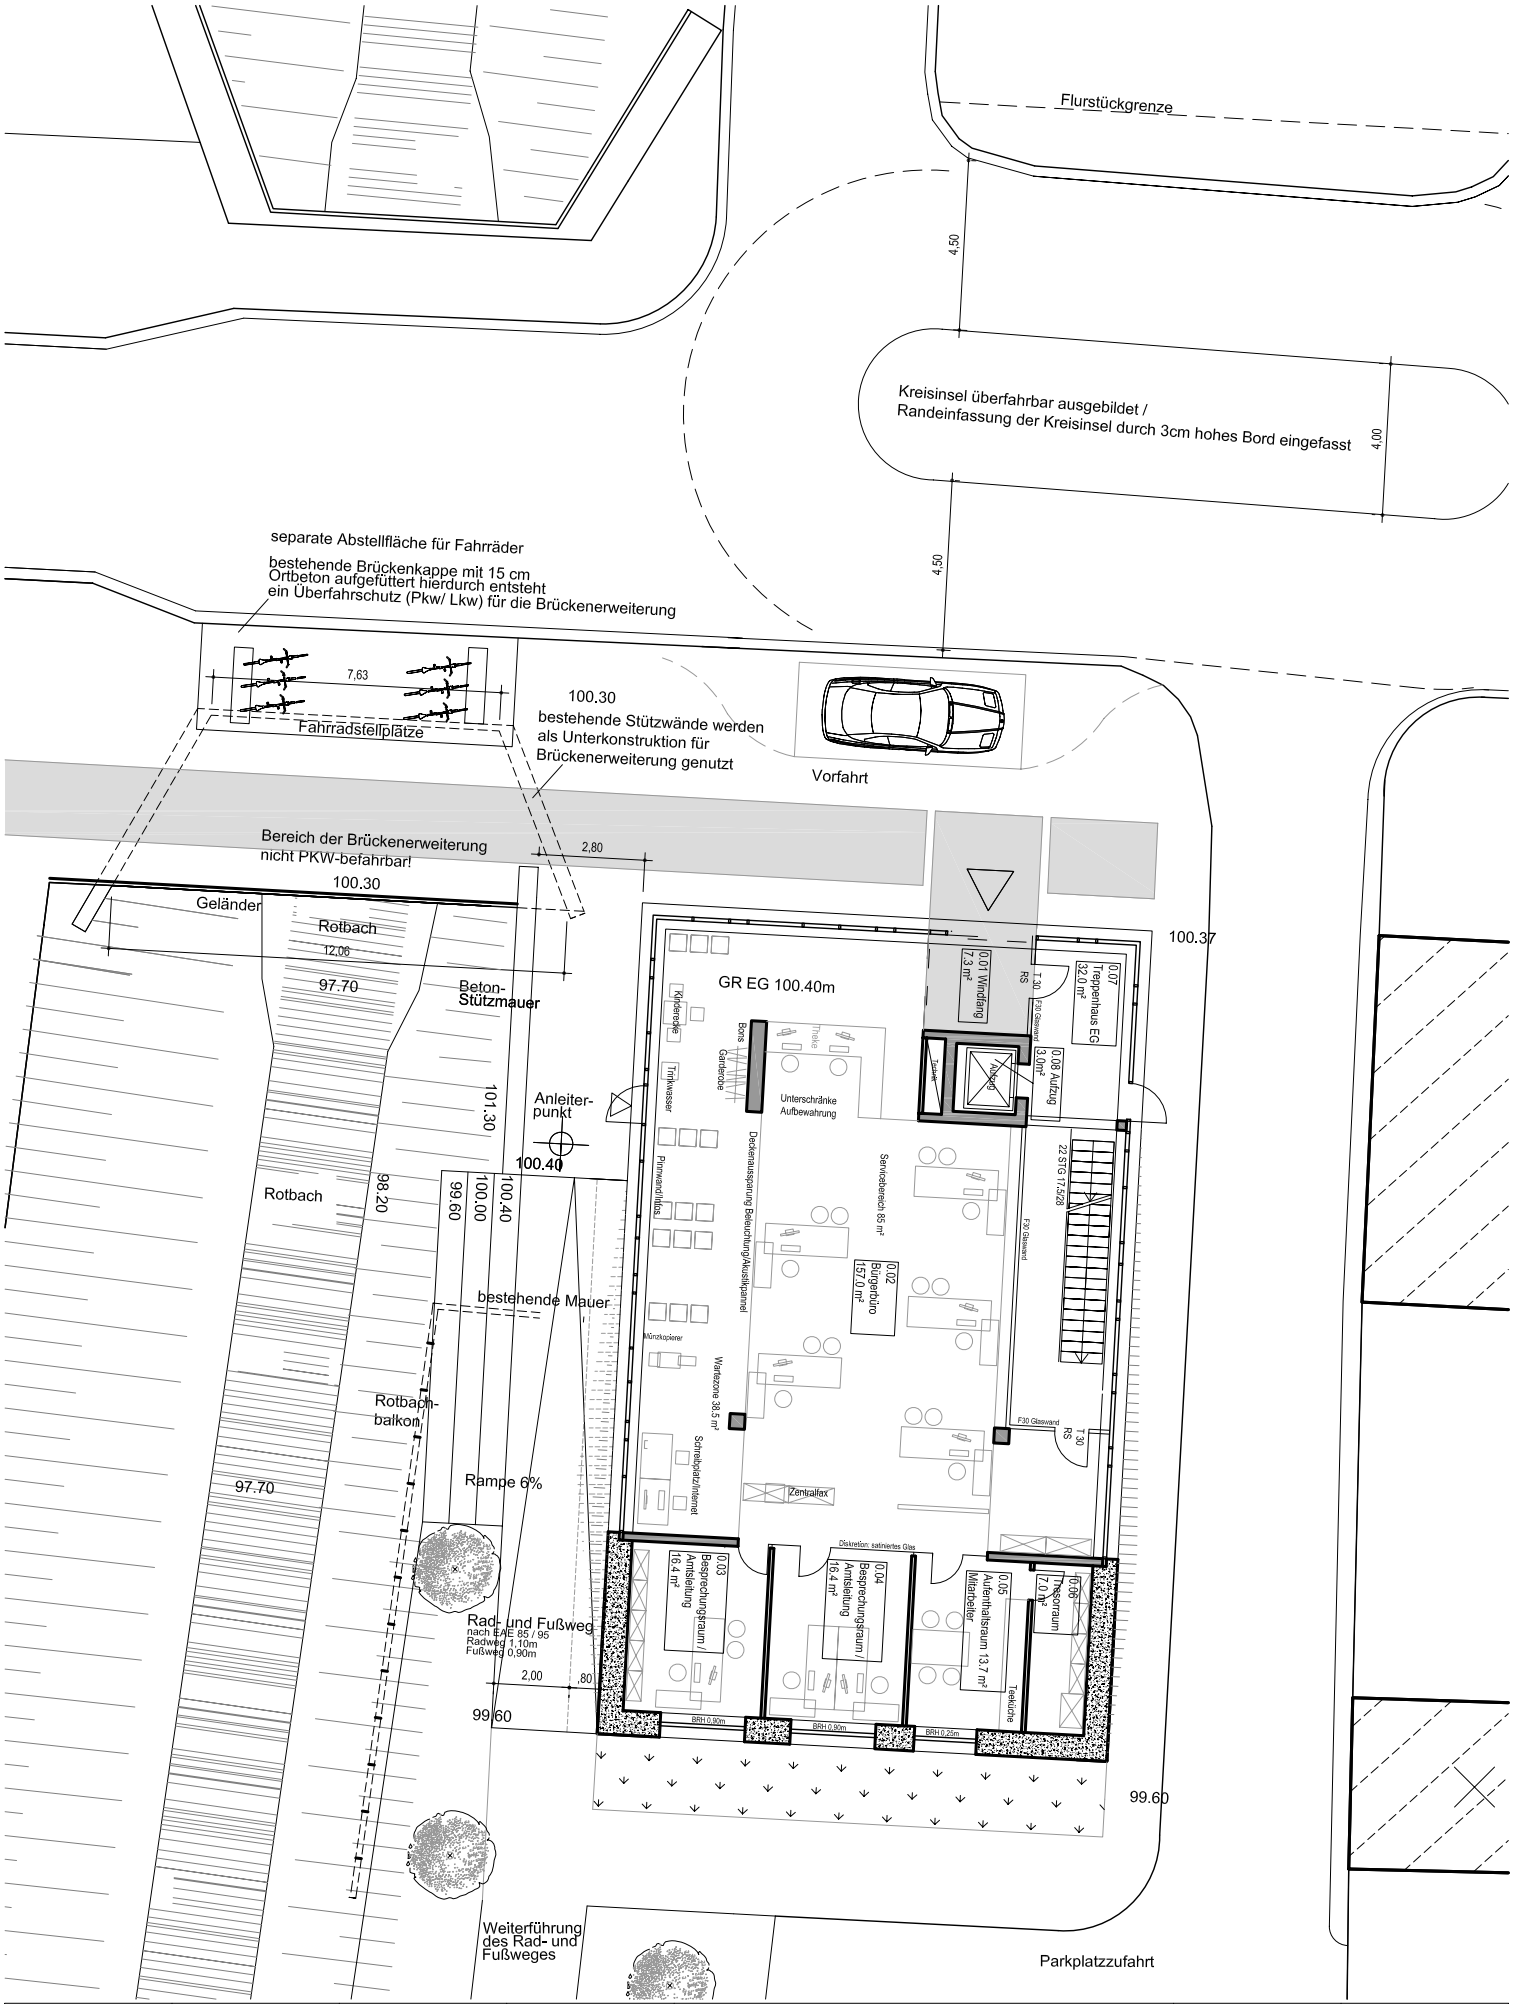

Bauherr	Architekt	Projekt	Projektnummer	Zeichnung	Datum: 18.02.2009 Maßstab: 1:200 Gezeichnet: mh/cc Datei: 244 Aussenanlagen	Plannummer
Stadt Erftstadt Eigenbetrieb Immobilienwirtschaft Holzdamm 10 50374 Erftstadt	raumwerk.architekten Stolberger Str. 90d 50933 Köln Tel 0221- 540223-0 Fax 0221- 540223-11	Neubau Bürgerbüro Erftstadt-Lechenich Bonner Straße 32 50374 Erftstadt-Lechenich	244	**Umgebungsplan**		3.01

raumwerk.architekten