


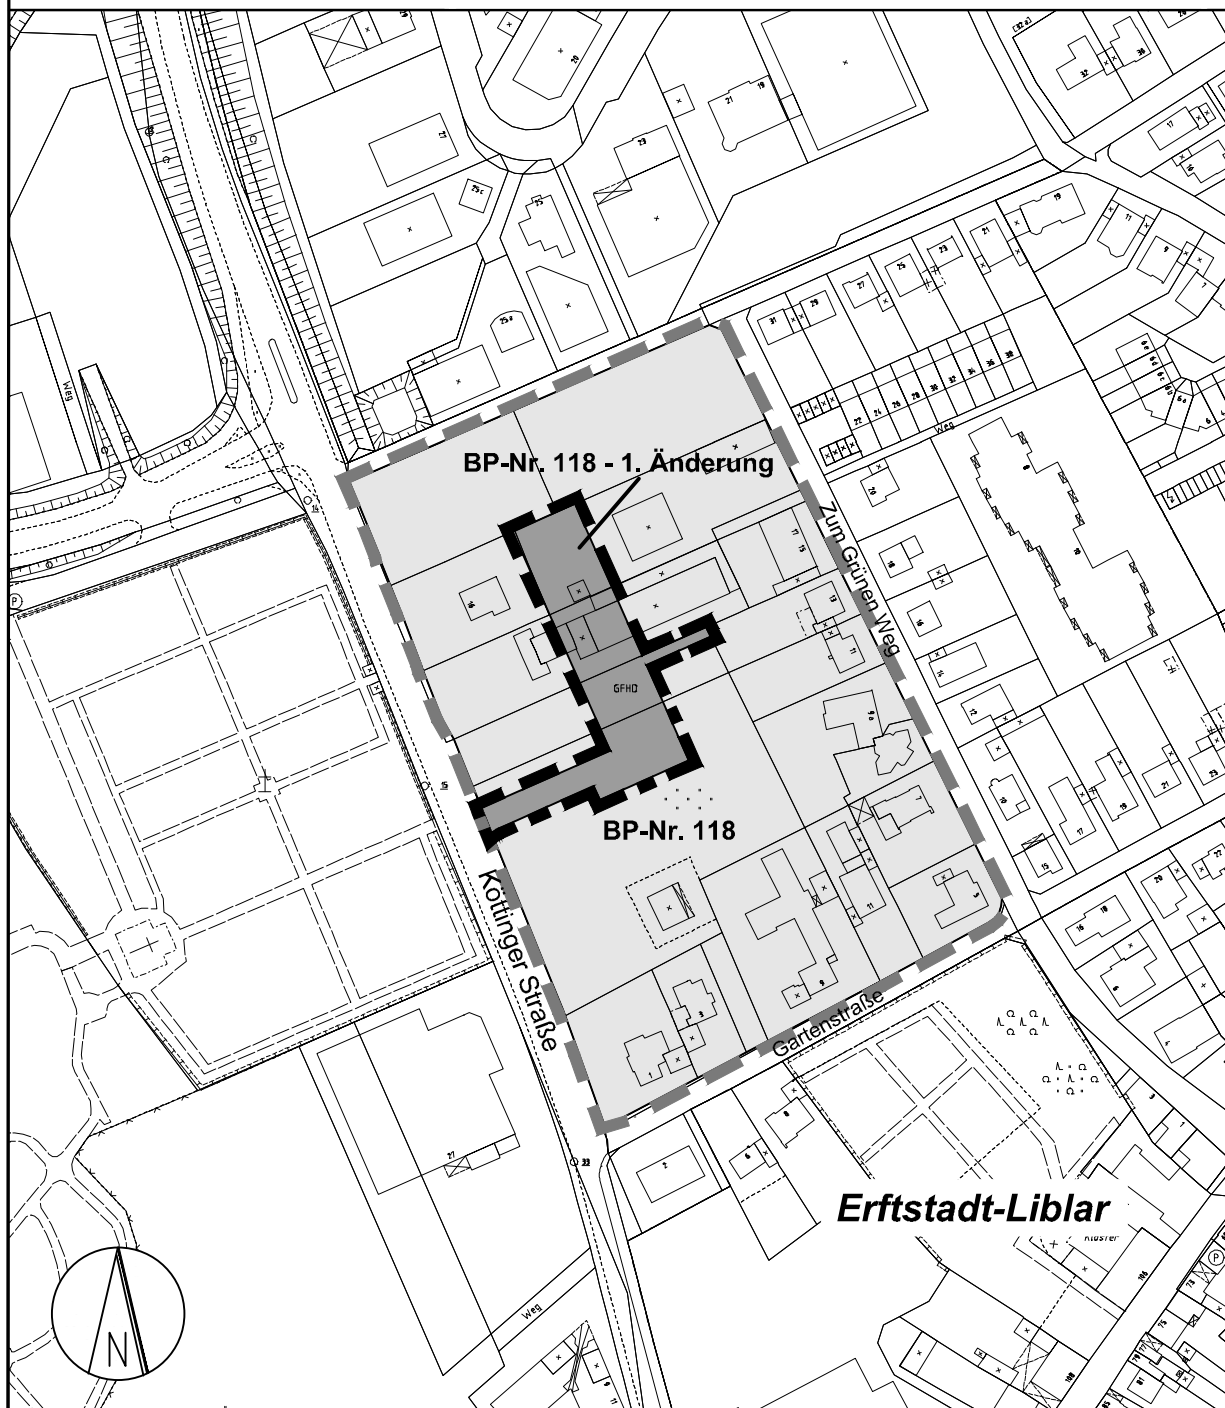

ANLAGEPLAN

Bebauungsplan Nr. 118 - 1. Änderung, Erftstadt-Liblar, Köttlinger Straße

Stadt Erftstadt, Umwelt- und Planungsamt
Erftstadt, im Juni 2010

© Katasteramt Rhein-Erft-Kreis, 995/08
Maßstab: 1 : 2.500