


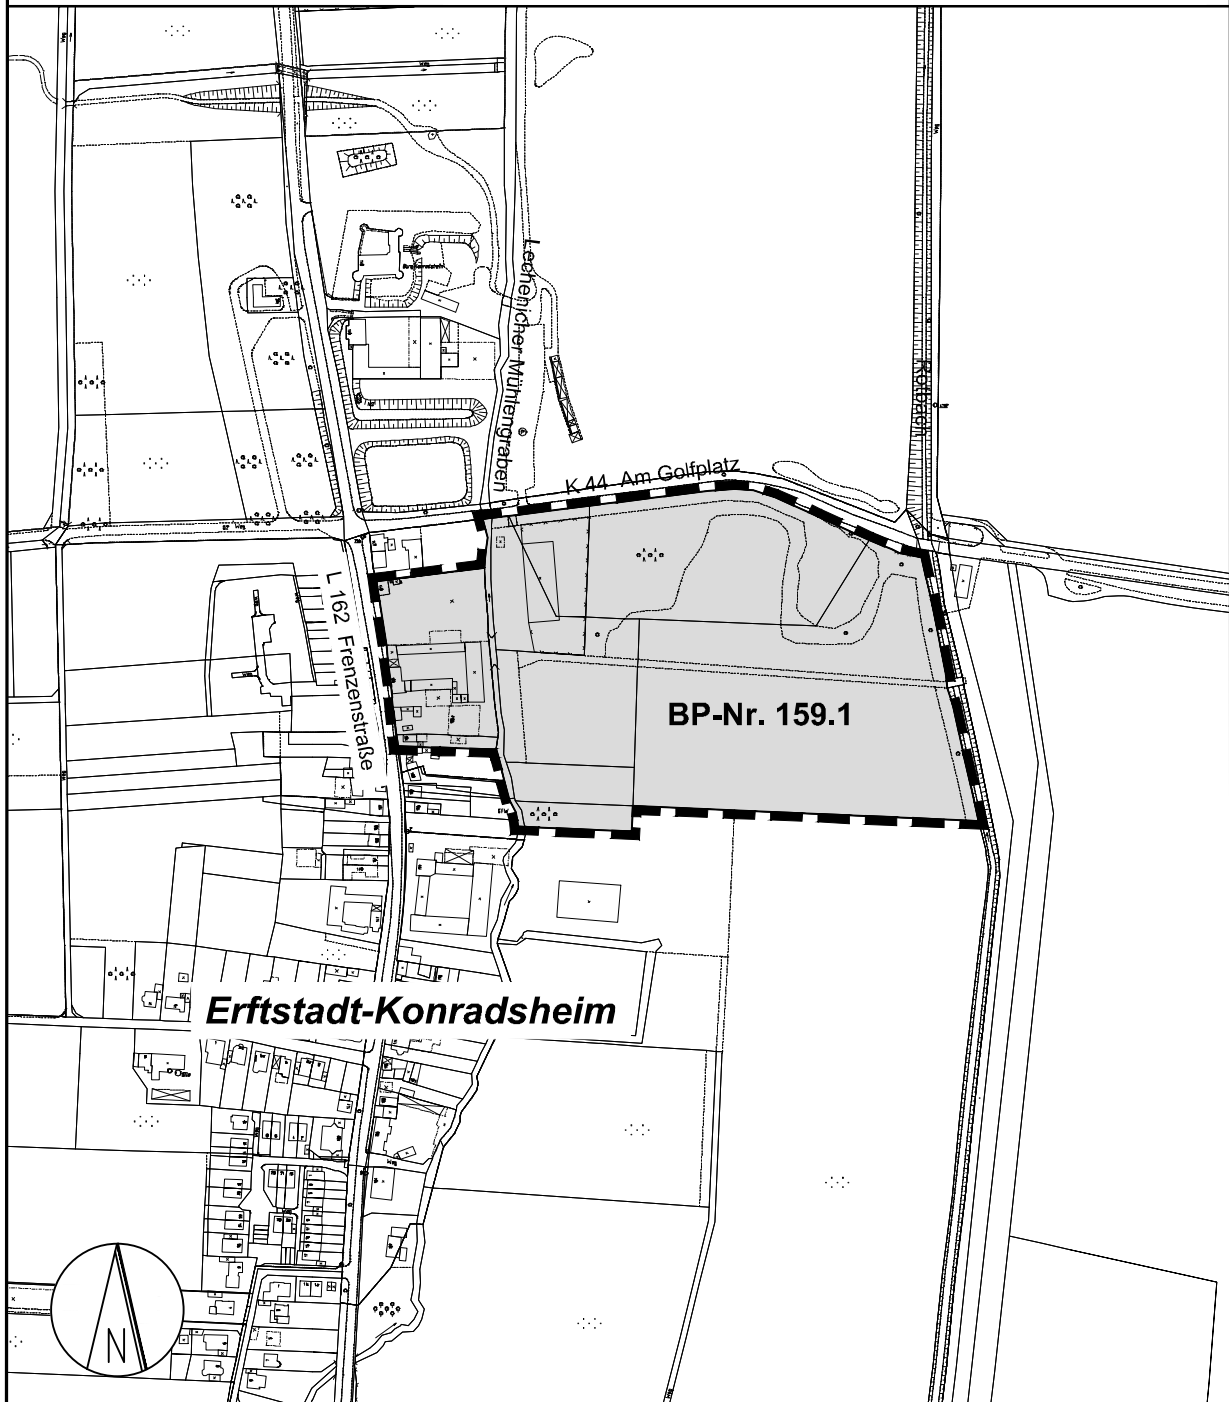

ANLAGEPLAN

Bebauungsplan Nr. 159.1, Erftstadt-Konradsheim, Jahnshof

Stadt Erftstadt, Umwelt- und Planungsamt
Erftstadt, im August 2010

© Katasteramt Rhein-Erft-Kreis, 995/08
Maßstab: 1 : 5.000