


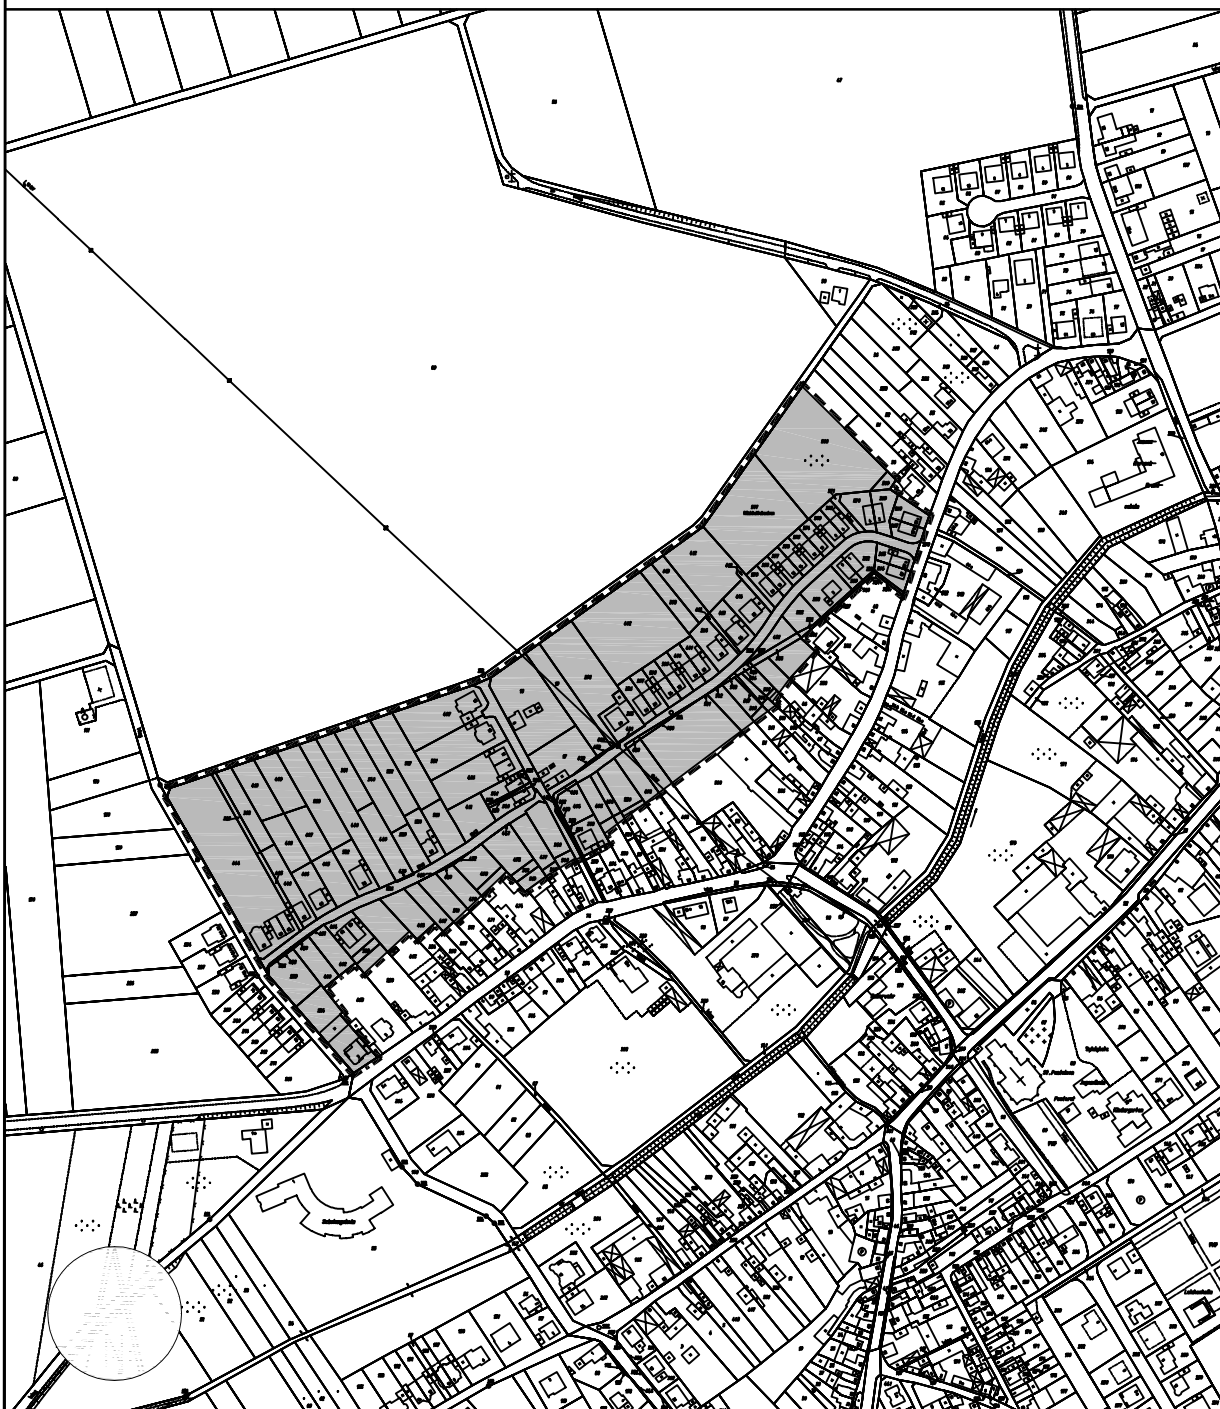

ANLAGEPLAN der 1. Vereinfachten Änderung Bebauungsplan Nr. 93, Erftstadt-Erp, Ernteweg

Stadt Erftstadt, Umwelt- und Planungsamt
Erftstadt, im Juni 2011

© Katasteramt Rhein-Erft-Kreis, 995/08
Maßstab: 1 : 5.000