
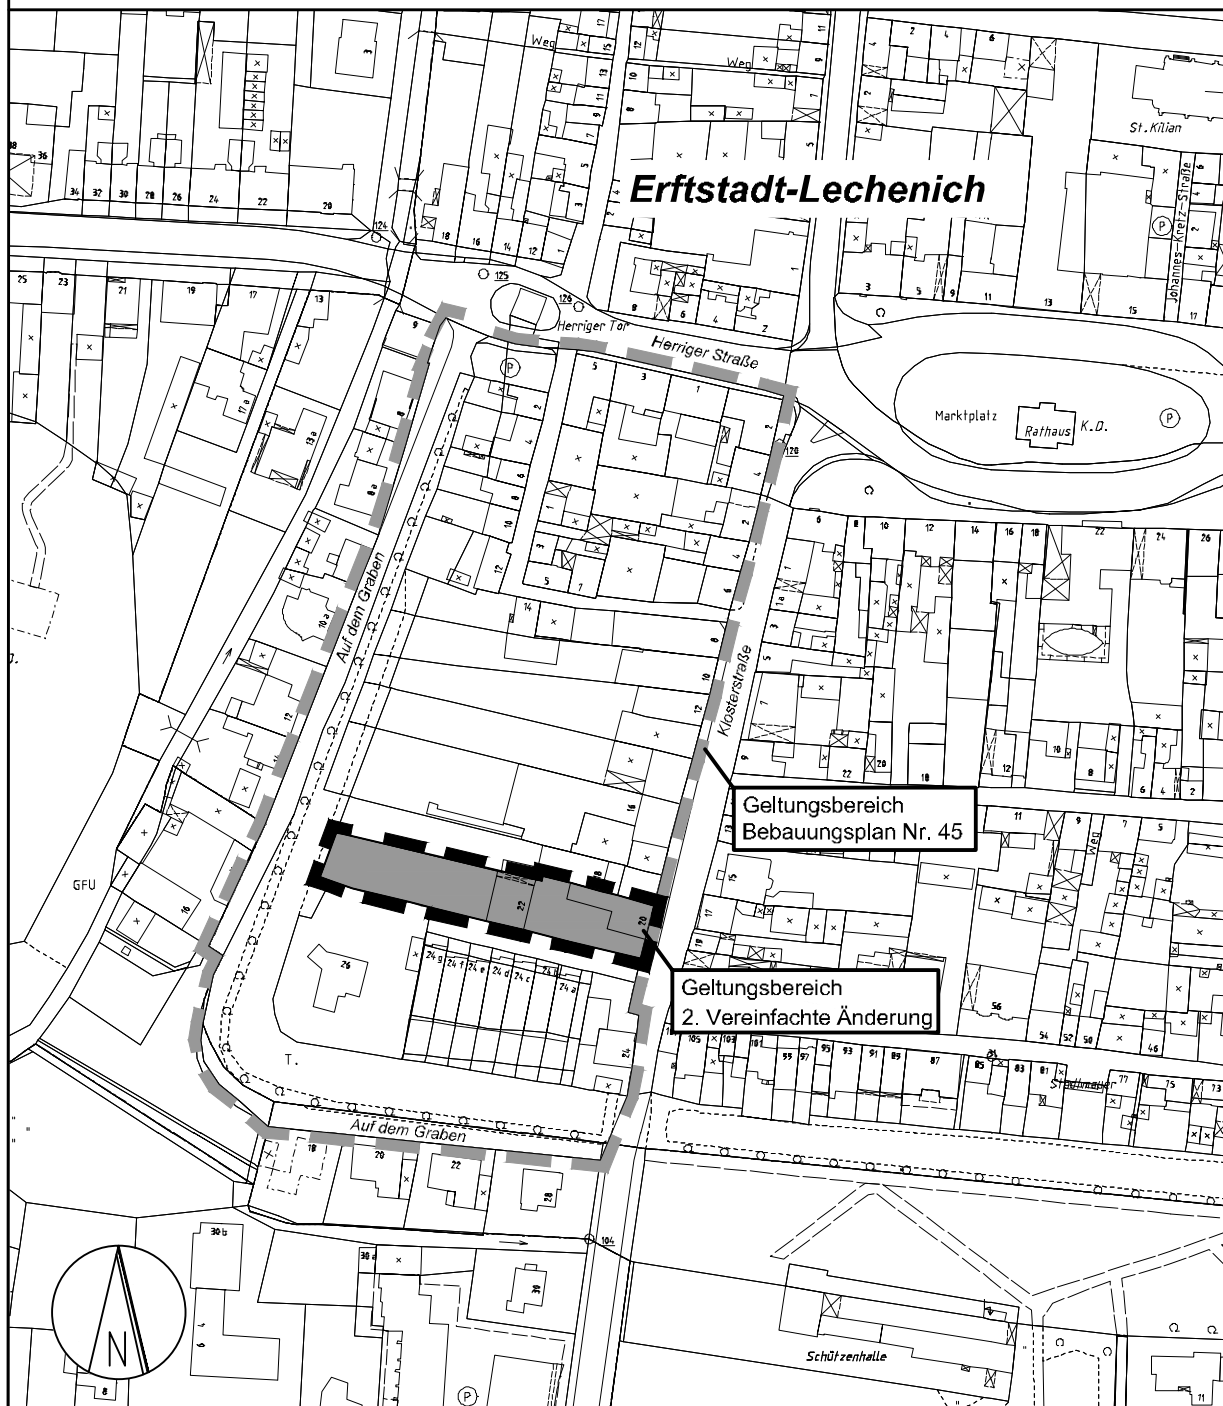


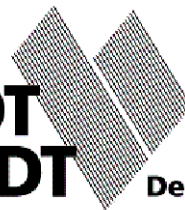

ANLAGEPLAN zur 2. Vereinfachten Änderung Bebauungsplan Nr. 45, Erftstadt-Lechenich, Klosterstraße

Stadt Erftstadt, Umwelt- und Planungsamt
Erftstadt, im November 2011

© Katasteramt Rhein-Erft-Kreis, 995/08
Maßstab: 1 : 2.000