


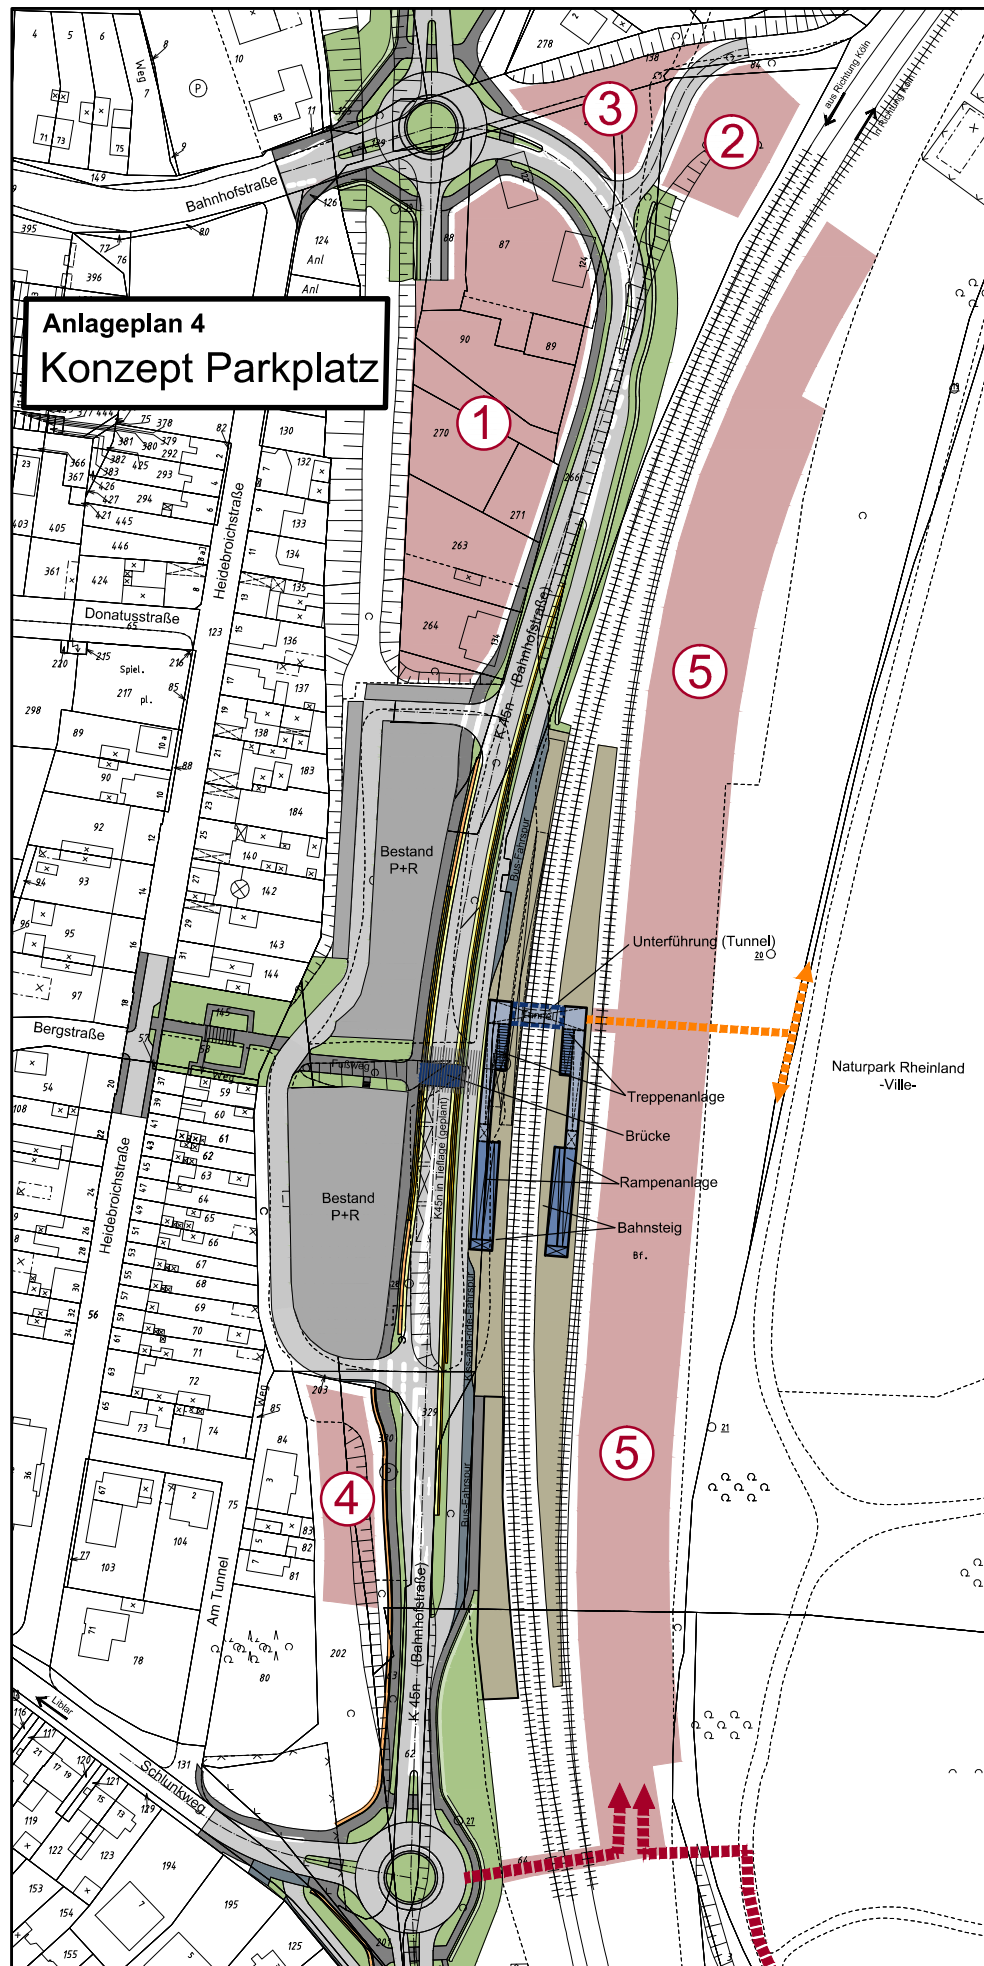

Legende


geplante Verkehrsflächen

- Fahrbahn
- Parkflächen
- Rad- und Gehweg
- Bus- und Kiss-and-ride-Fahrtspur
- Bahnsteig
- Treppen-/Rampenanlage (oberirdisch)
- Treppen-/Rampenanlage (unterirdisch)
- Brücke
- Unterführung (Tunnel)
- Lärmschutzwand (aus Gabionen)
- Schrammborde
- Winkelsteinmauern

geplante Grünflächen

- Grünstrukturen
- Entwässerungsmulde

1 Nummerierungen der Planungen

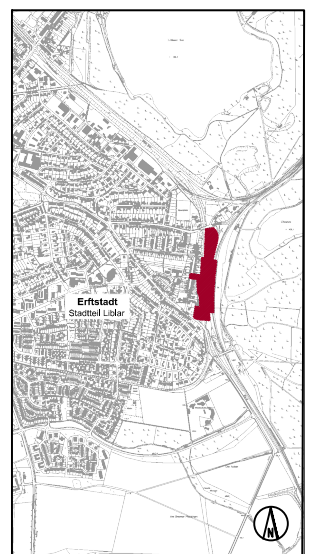

Anlageplan 4

Stand: Januar 2012

Bearbeitung: Umwelt- und Planungsamt
Straßenplanung: Ingenieurbüro Fischer GmbH
Flurkarten: Katasteramt Rhein-Erft-Kreis, 995/08
Grundkarten: mit Stand vom Januar 2009
 © Geobasisdaten, Land NRW, Bonn, 1888/2008
 © Katasteramt Rhein-Erft-Kreis, 995/08