


STADT ERFTSTADT

Der Bürgermeister

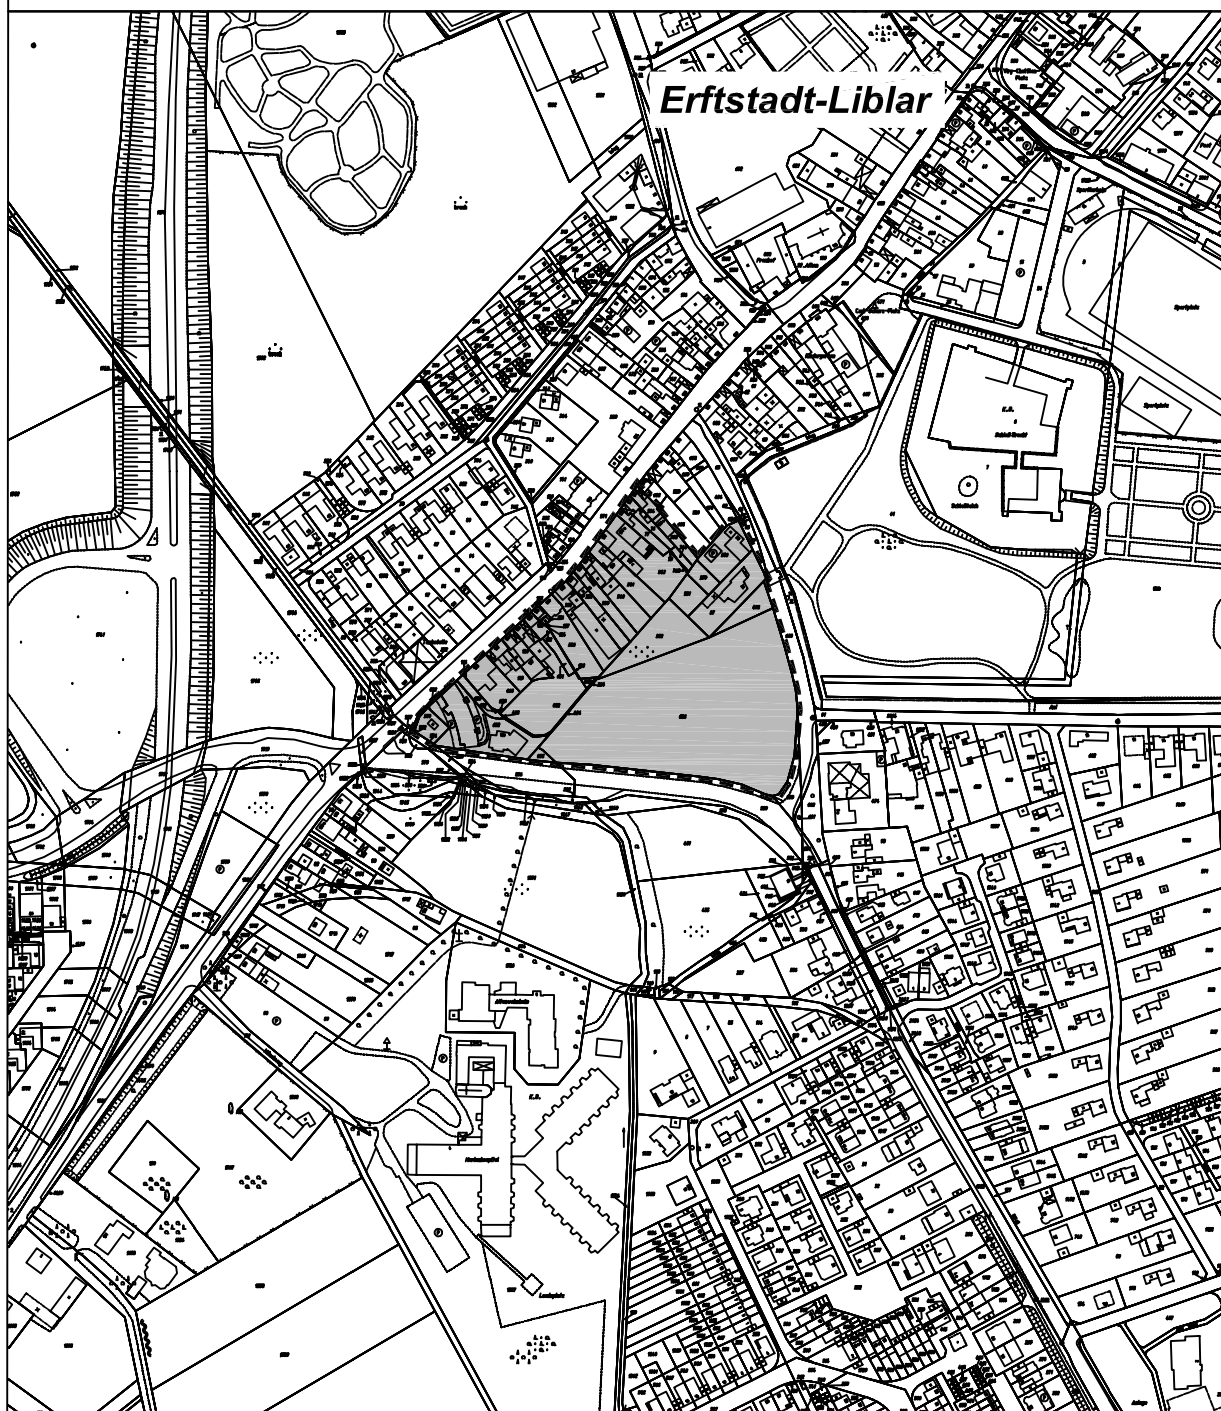

ANLAGEPLAN

Bebauungsplan Nr. 13I, Erftstadt-Liblar, Stadtgarten

Stadt Erftstadt, Umwelt- und Planungsamt
Erftstadt, im September 2011

© Katasteramt Rhein-Erft-Kreis, 995/08
Maßstab: 1 : 5.000