

Domhof GbR  
vertreten durch: Renate Grüggel  
St. Clemensstraße 1  
50374 Erftstadt-Herrig

Schaefer-Locherhof GbR  
vertreten durch: Joachim Schaefer  
St. Clemensstrasse 1  
50374 Erftstadt-Herrig

Dr. Hans-Joachim Wolfgarten  
Holtorfer Straße 25  
53639 Königswinter

Rolf Zimmermann  
Lechenicher Straße 49  
50374 Erftstadt-Herrig

Stadt Erftstadt  
Der Bürgermeister  
Herrn Dr. Franz-Georg Rips  
Holzdamm 10  
50374 Erftstadt

PM 4	370	105	104	82	81	
10	STADT ERFTSTADT				65	
14	23. APR. 2012				63	
	Erftstadt, den 10. April 2012				61	
20	32	40	43	44	51	611

10. April 2012

### Antrag auf Änderung des Flächennutzungsplanes

Sehr geehrter Herr Bürgermeister,  
sehr geehrte Damen und Herren!

Die Bundes- und Landesregierung haben im Jahre 2011 die Energiewende beschlossen. Sie unterstützen den Ausbau der Erneuerbaren Energien, insbesondere den weiteren Ausbau der Windenergie, welche zu eine der tragenden Säulen der zukünftigen Energieversorgung in Deutschland werden soll. Das Land NRW hat sich zum Ziel gesetzt, bis zum Jahre 2020 die Windenergie von derzeit 3% auf dann 15% auszubauen.

Vor diesem Hintergrund stellen wir hiermit für die in Anlage 1 dargestellte Fläche zwischen den Ortschaften Herrig und Erp einen Antrag auf Änderung des Flächennutzungsplanes zur Ausweisung einer neuen Konzentrationszone für Windenergie im Stadtgebiet von Erftstadt.

Der vorgesehene Standort befindet sich in der Nähe der Bundesstraße B 265 und sowohl östlich als auch westlich der Landstraße K 23 und kann als unmittelbare Erweiterung des bestehenden Windparks verstanden werden. Des Weiteren würden mit dieser Ausweisung die Abstandskriterien über das gesetzliche Mindestmaß hinaus eingehalten. Der Standort bietet sich auch deshalb besonders gut an, da er eine für die Region vergleichsweise gute Windhöffigkeit aufweist.

Die Gemeinschaft der Eigentümer strebt an, für einen bereiten Interessenausgleich zu sorgen und so die Akzeptanz der Windenergie zu steigern. Weiterhin wird vorgeschlagen, eine Bürgerbeteiligung als lokale Initiative anzubieten, so dass sich Bürger der Stadt Erftstadt finanziell am Windpark beteiligen können.

Die Eigentümer erklären sich außerdem dazu bereit, eine Stiftung ins Leben zu rufen. Dazu würde ein prozentualer Anteil der jährlichen Pachteinahmen an eine gemeinnützige Einrichtung der Stadt Erftstadt fließen, mit der man z. B. Vereine, Schule oder Kindergärten unterstützen könnte.

Domhof GbR  
vertreten durch: Renate Grügge  
St. Clemensstraße 1  
50374 Erftstadt-Herrig

Schaefer-Locherhof GbR  
vertreten durch: Joachim Schaefer  
St. Clemensstrasse 1  
50374 Erftstadt-Herrig

Dr. Hans-Joachim Wolfgarten  
Holtorfer Straße 25  
53639 Königswinter

Rolf Zimmermann  
Lechenicher Straße 49  
50374 Erftstadt-Herrig

---

Wir beantragen hiermit,  
der Rat der Stadt Erftstadt möge zur Ausweisung einer neuen  
Konzentrationszone für Windenergie die Änderung des Flächennutzungs-  
planes beschließen.

Mit freundlichen Grüßen


Renate Grügge



Dr. Hans-Joachim Wolfgarten



Joachim Schaefer

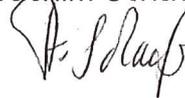


Rolf Zimmermann



**ANTRAG AUF ÄNDERUNG DES FLÄCHENNUTZUNGSPLANES  
HINSICHTLICH DER DARSTELLUNG EINER FLÄCHE FÜR DIE NUTZUNG DER WINDENERGIE  
ÜBERSICHTSLAGEPLAN**

**M. 1 : 10 000**

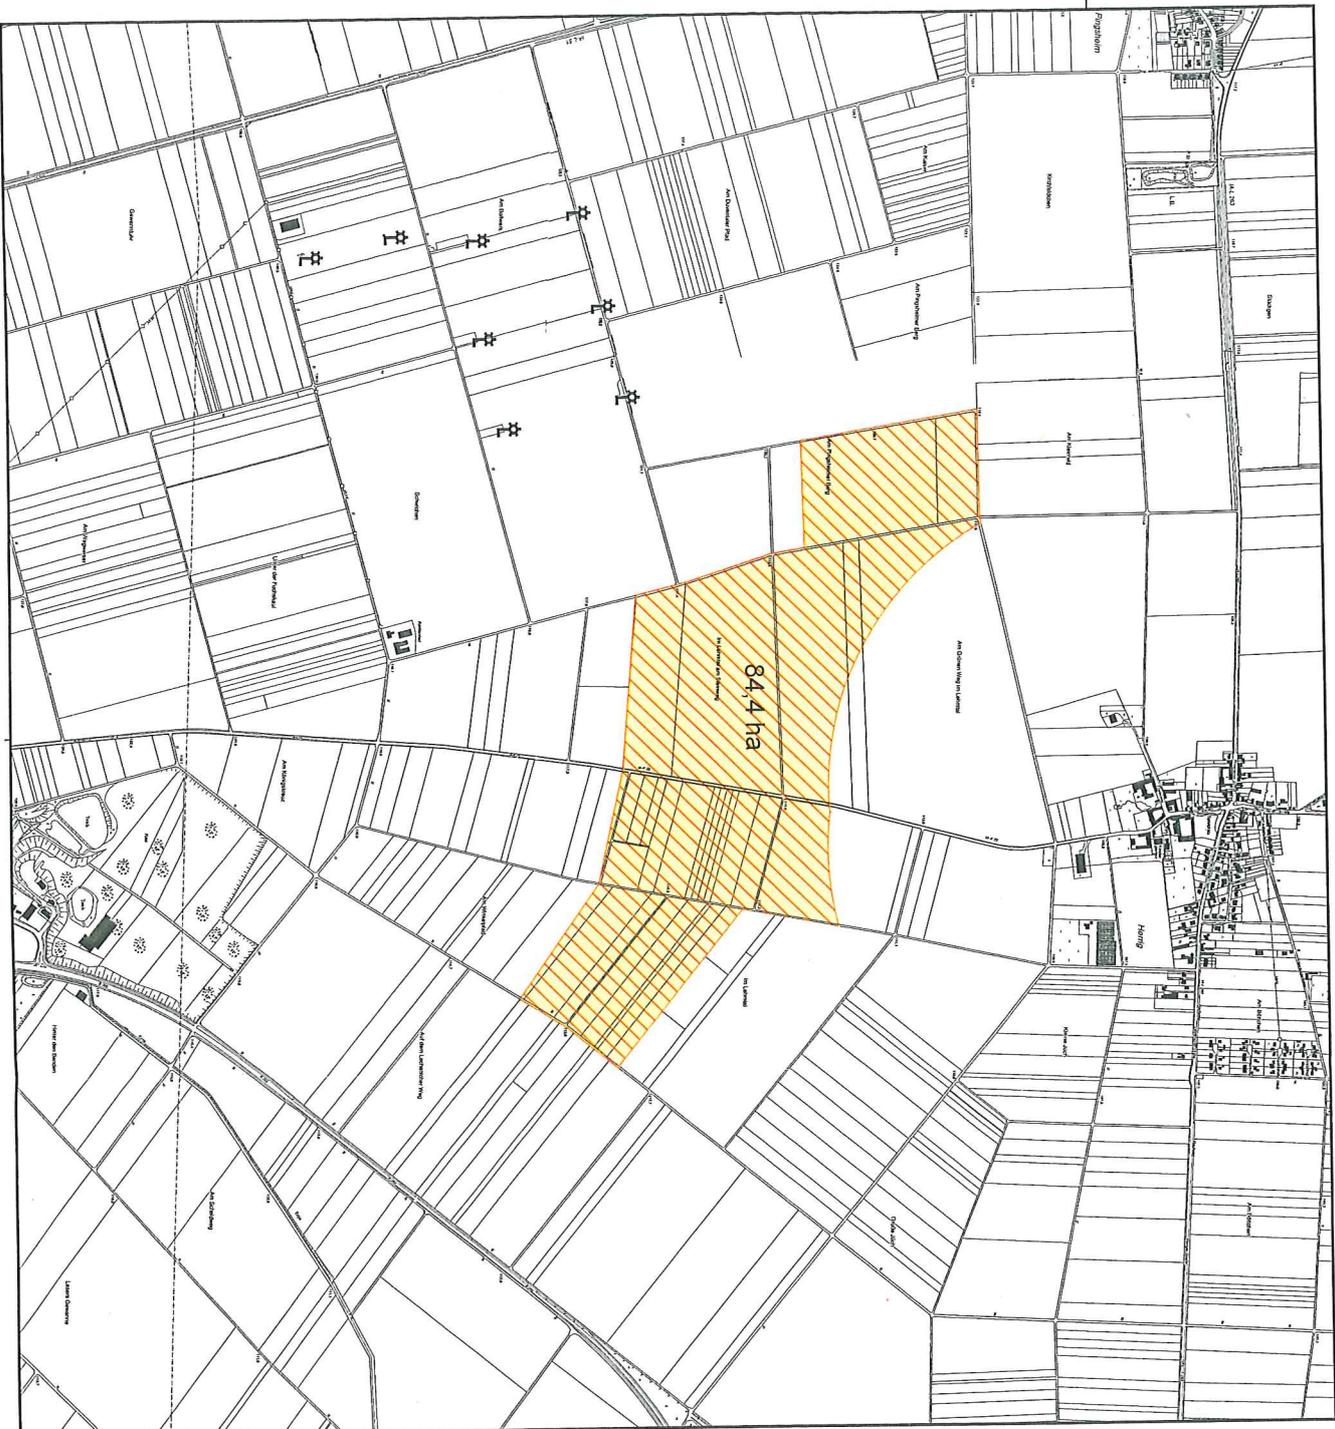

**Legende**

- ⚡ Standorte der vorhandenen Windkraftanlagen
-  Fläche zur Nutzung von Windenergie unter Einhaltung folgender Abstandskriterien:  
800 m zu Siedlungen  
600 m zu Einzelbebauung

**Kartengrundlage**

Topographische Karten  
Bayerische Grundkarte 1:5000


**ANTRAG AUF ÄNDERUNG DES FLÄCHENNUTZUNGSPLANES  
HINSICHTLICH DER DARSTELLUNG EINER FLÄCHE  
FÜR DIE NUTZUNG DER WINDENERGIE**

Im Rhein-Erft-Kreis

**"Windpark Erp-Lechenich"**

Übersichtslageplan  
M. 1 : 10 000

ÜBERSICHTSPLAN O.M.

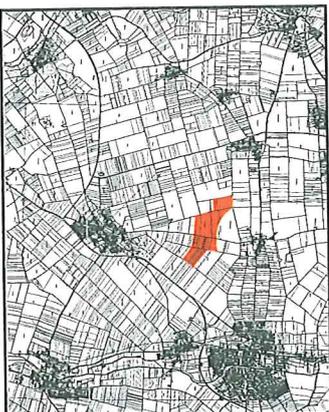

**ANTRAGSTELLER:**  
Herr Rolf Zimmermann  
Schaefer-Locherhof GBR (vertreten durch Joachim Schäfer)  
Domhof GBR (vertreten durch Renate Grügeßel)  
Dr. Hans-Joachim Wolfgarten

**BEARBEITUNGSSTAND:** 12.04.2012

**UNTERSCHRIFTEN:**